


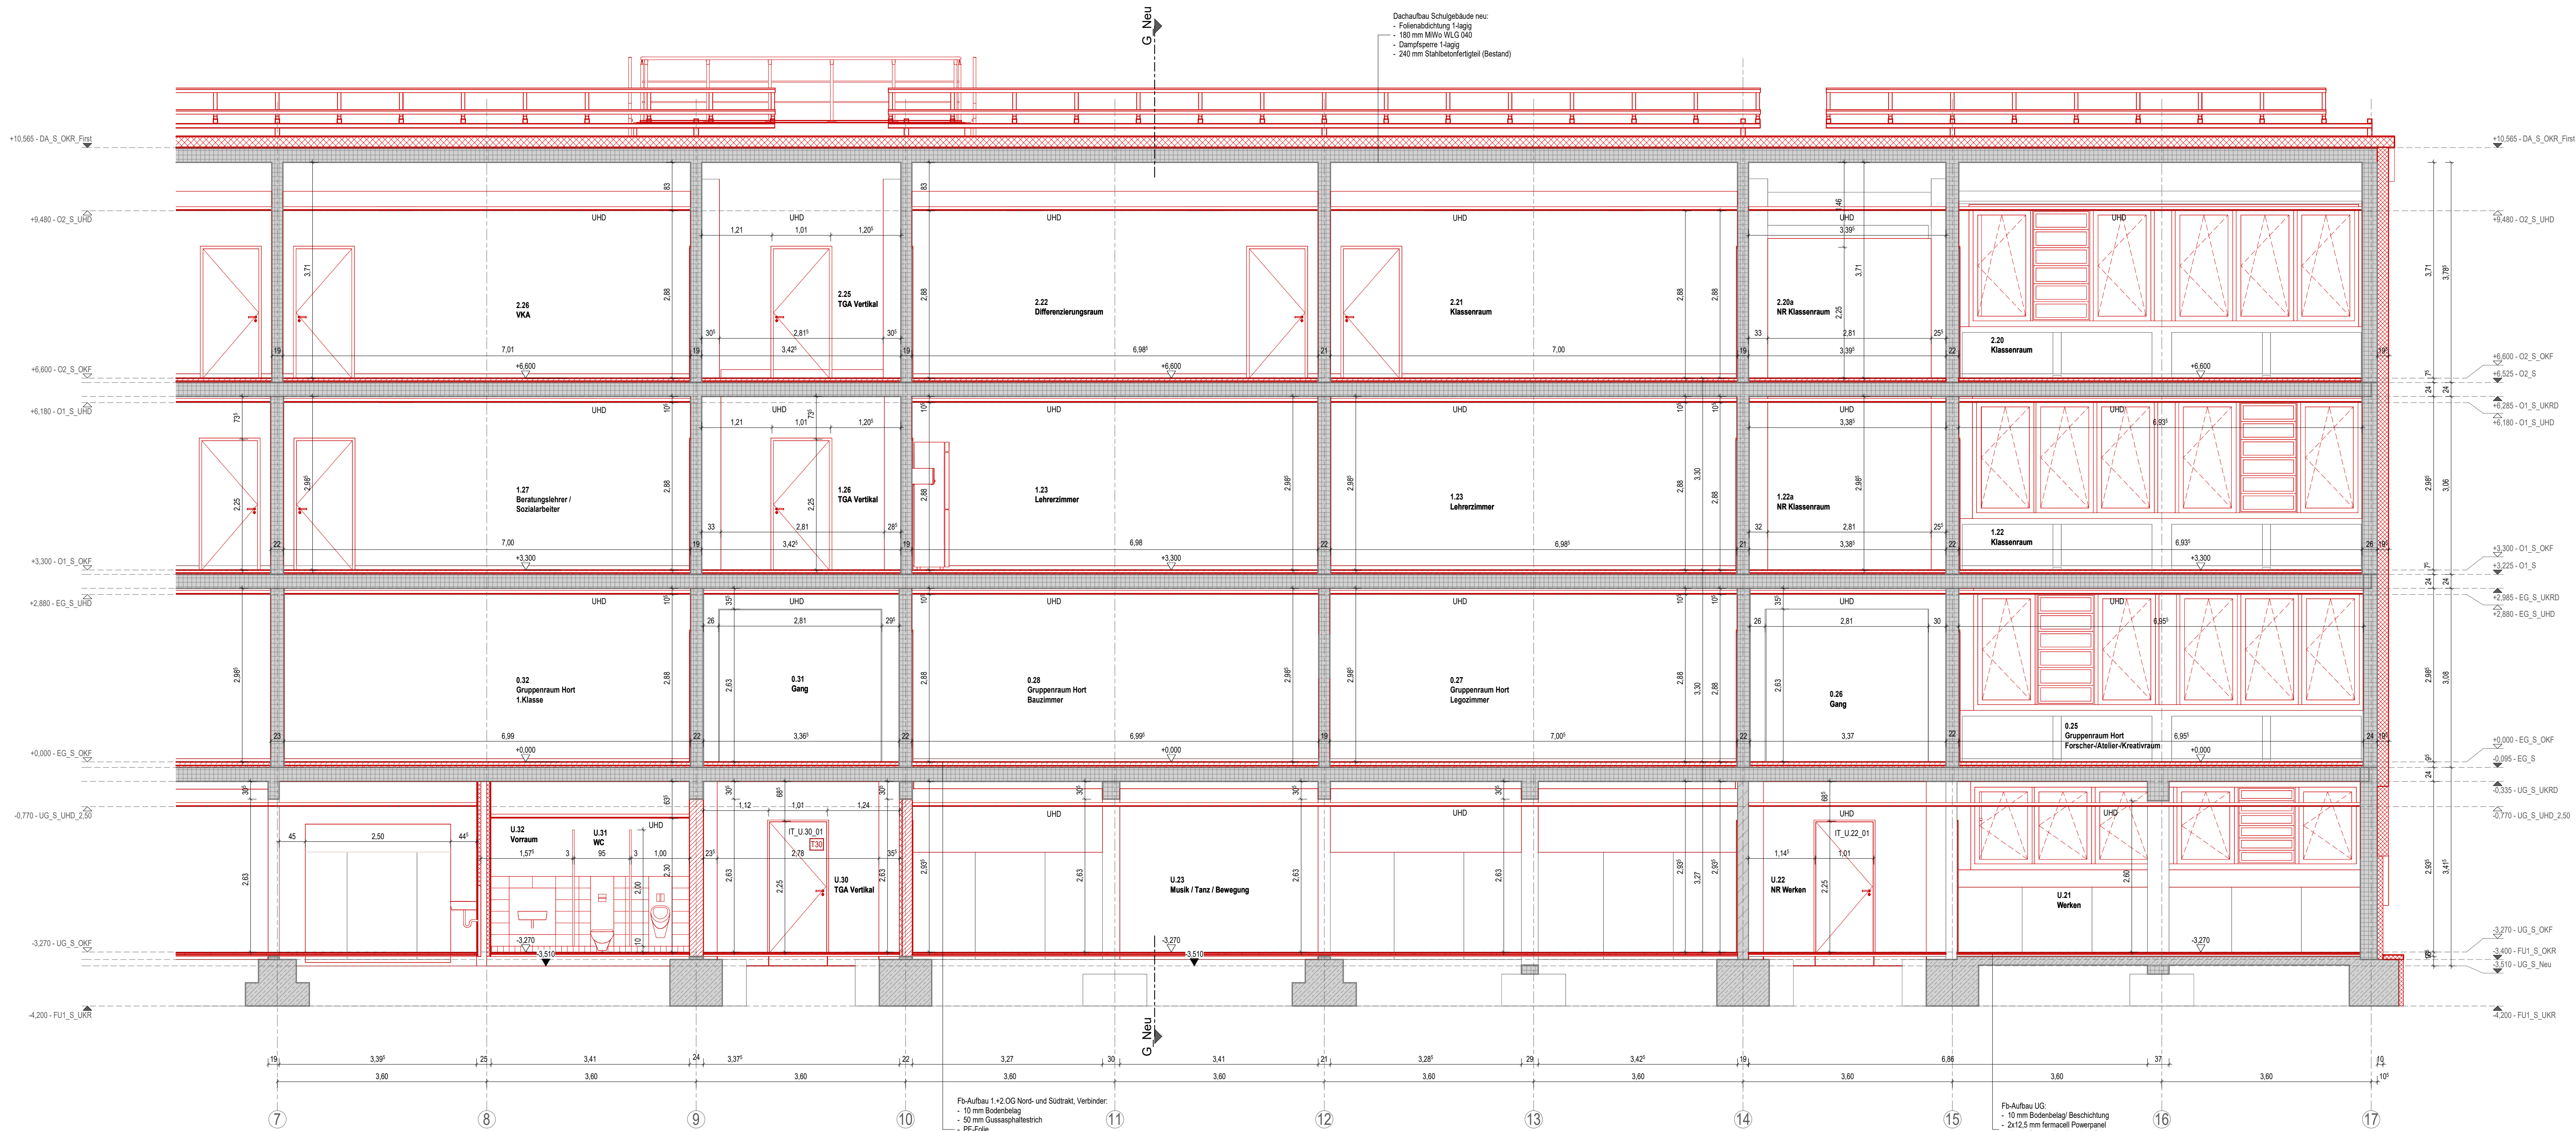


LEGENDE	
Bauphase	
	Bestand
	Neubau
Bauteile (Material)	
	Stahlbeton (STB)
	Stahlbeton-Fertigteil (FT)
	Mauerwerk (MW)
	Trockenbau Gipskarton (GK), beidseitig doppelt beplankt

Gebäudestraster	
	±0.00
	-1.00
	-1.00
Fertighöhe Schritte / Grundris	
	±0.00
	-1.00
Rohbauhöhe Schritte / Grundris	
	±0.00
	-1.00

Raumtypen	
1.01	Raumnummer
Fachunterricht	Raumbezeichnung
A= 75.96m²	Fläche
U= 35.46m	Umfang
RH= 2.955m	Raumhöhe roh
RHF= 2.85m	Raumhöhe fertig (UK Unterdecke)
Türnummer	
Fensternummer	
Abkürzungen	
OK	Oberkante
UK	Unterkante
FFB	Fertigfußboden
RFB	Rohfußboden
RH	Raumhoch bzw. Raumhöhe
BRH	Brüstungshöhe
LD	Lichte Durchgangsbreite
OKG	Oberkante Gelände
UZ	Unterzug (Breite/Höhe)
UZ	Überzug (Breite/Höhe)
UHD	Unterfangende
RR	Regenrohr
DA / NA	Dach / Notablauf
OL	Oberlicht
FL	Festbänke
FS	Festbänke
RC2	Einbruchhemmende Tür
SS	Sonnenschutz
BL	Blendschutz innen

Bemerkung:
Alle Maße sind Vorrat vom Auftragnehmer (Ausführende Firma) eigenverantwortlich zu prüfen!

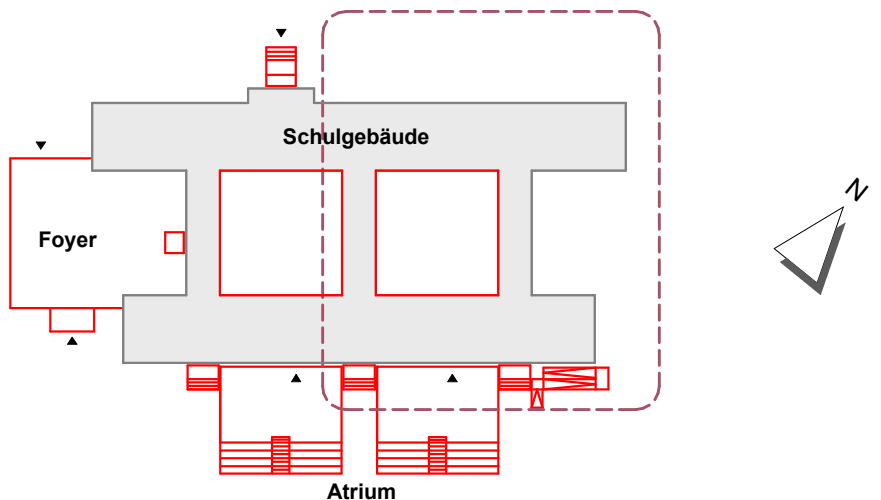

Höhenbezug Schule: ± 0,00 = OKFFB EG = 128,77 m üDHHN16
Höhenbezug Foyer: - 1,33 = OKFFB EG = 127,44 m üDHHN16

GILT NUR ZUR INFORMATION ZUM LV!

Vorhaben: Sanierung 3.Grundschule in Riesa 1.Baubabschnitt	Maßstab: 1 : 50 Datum: 09.04.2025	Planinhalt: Schnitt B-B Teil 2 Bestand mit Umbau und Neuplanung (rot)	Planausschnitt: 02 von 02
---	---	--	---------------------------