



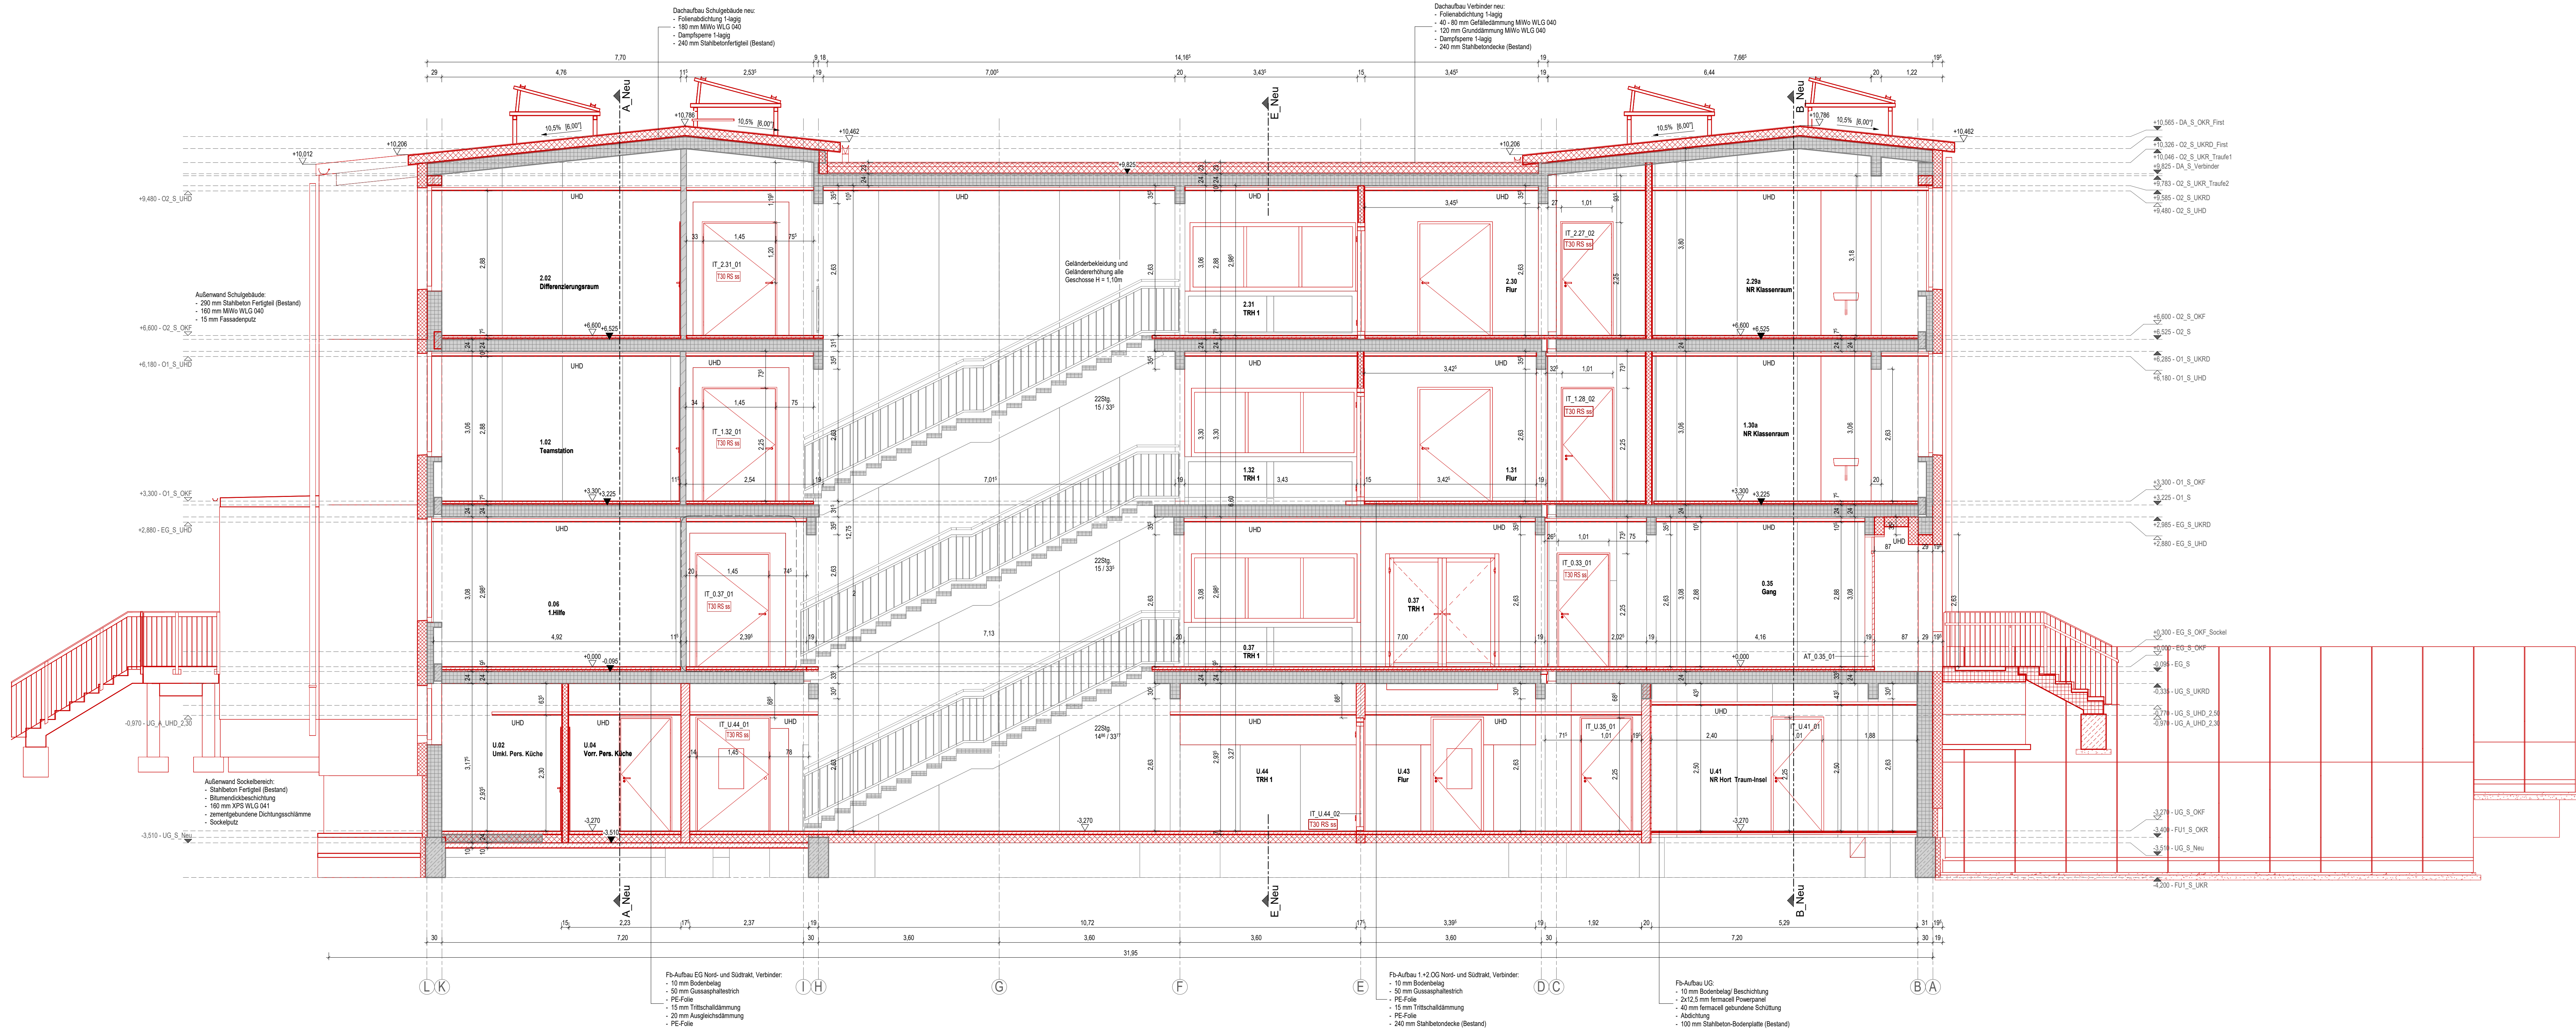

LEGENDE	
Bauweise	Bestand
	Neubau
Bauteile (Material)	
Stahlbeton (STB)	Trockenbauverwand, einseitig doppelt beplankt
Stahlbeton-Fertigteil (FT)	XPS-Perimeterdämmung
Massenwerk (MW)	Mineralfaserdämmung
Trockenbau Gipskarton (GK), beidseitig doppelt beplankt	Mineralfaserdämmung, Hinterlüftung, Fassadenelement
1	Geländeraster
±0.00	Fertigherkeite Schnitt / Grundriss
-1.00	Robbauherkeite Schnitt / Grundriss
+1.00	

Raumtempel	
1.01	Raumnummer
Fachunterricht	Raumbezeichnung
U	Umfang
RdH	Raumhöhe roh
RdH	Raumhöhe fertig (UK Unterdecke)
Türnummer	
IT_U 17_01	
Fensternummer	
AF_N_UG_U 18_02	
Abkürzungen	
OK	Obenante
UK	Untenante
FFB	Fertigherkeite
RFB	Rohbauherkeite
RR	Raumhöhe bzw. Raumhöhe
BRH	Brüstungshöhe
LD	Lichte Durchgangsbreite
OKG	Obenante Gelände
UZ	Unterzug (Bauhöhe)
UZ	Überzug (Bauhöhe)
UHD	Unterhanghöhe
RR	Raumhöhe
DL / NA	Dach / Notablauf
RA	Rauchabzug
FL	Fußfall
FSA	Feststellanlage
RC2	Einbruchhemmende Tür
RS	Sonnensturz
BL	Brandschutz innen

Bemerkungen:
Alle Maße sind Vorort von Auftragnehmer (ausführende Firma) eigenverantwortlich zu prüfen!

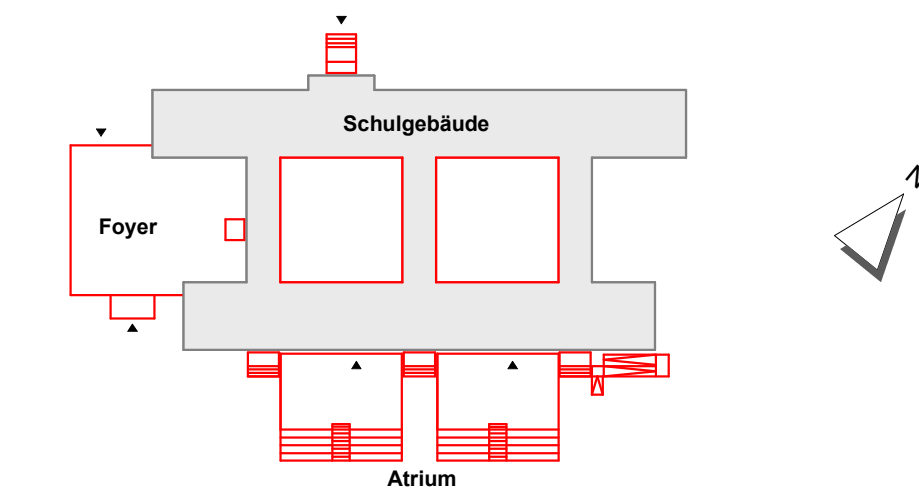

Höhenbezug Schule: ± 0,00 = OKFFB EG = 128,77 m üDHHN16
Höhenbezug Foyer: - 1,33 = OKFFB EG = 127,44 m üDHHN16

GILT NUR ZUR INFORMATION ZUM LV!

Vorbereitung	Maßstab	Prozessschritt	Planungsstufe
Sanierung 3 Grundschule in Riesa	1 : 50	Schnitt C-C	Bestand mit Umbau und Neuplanung (rot)
1. Bauabschnitt	Datum	09.04.2025	