



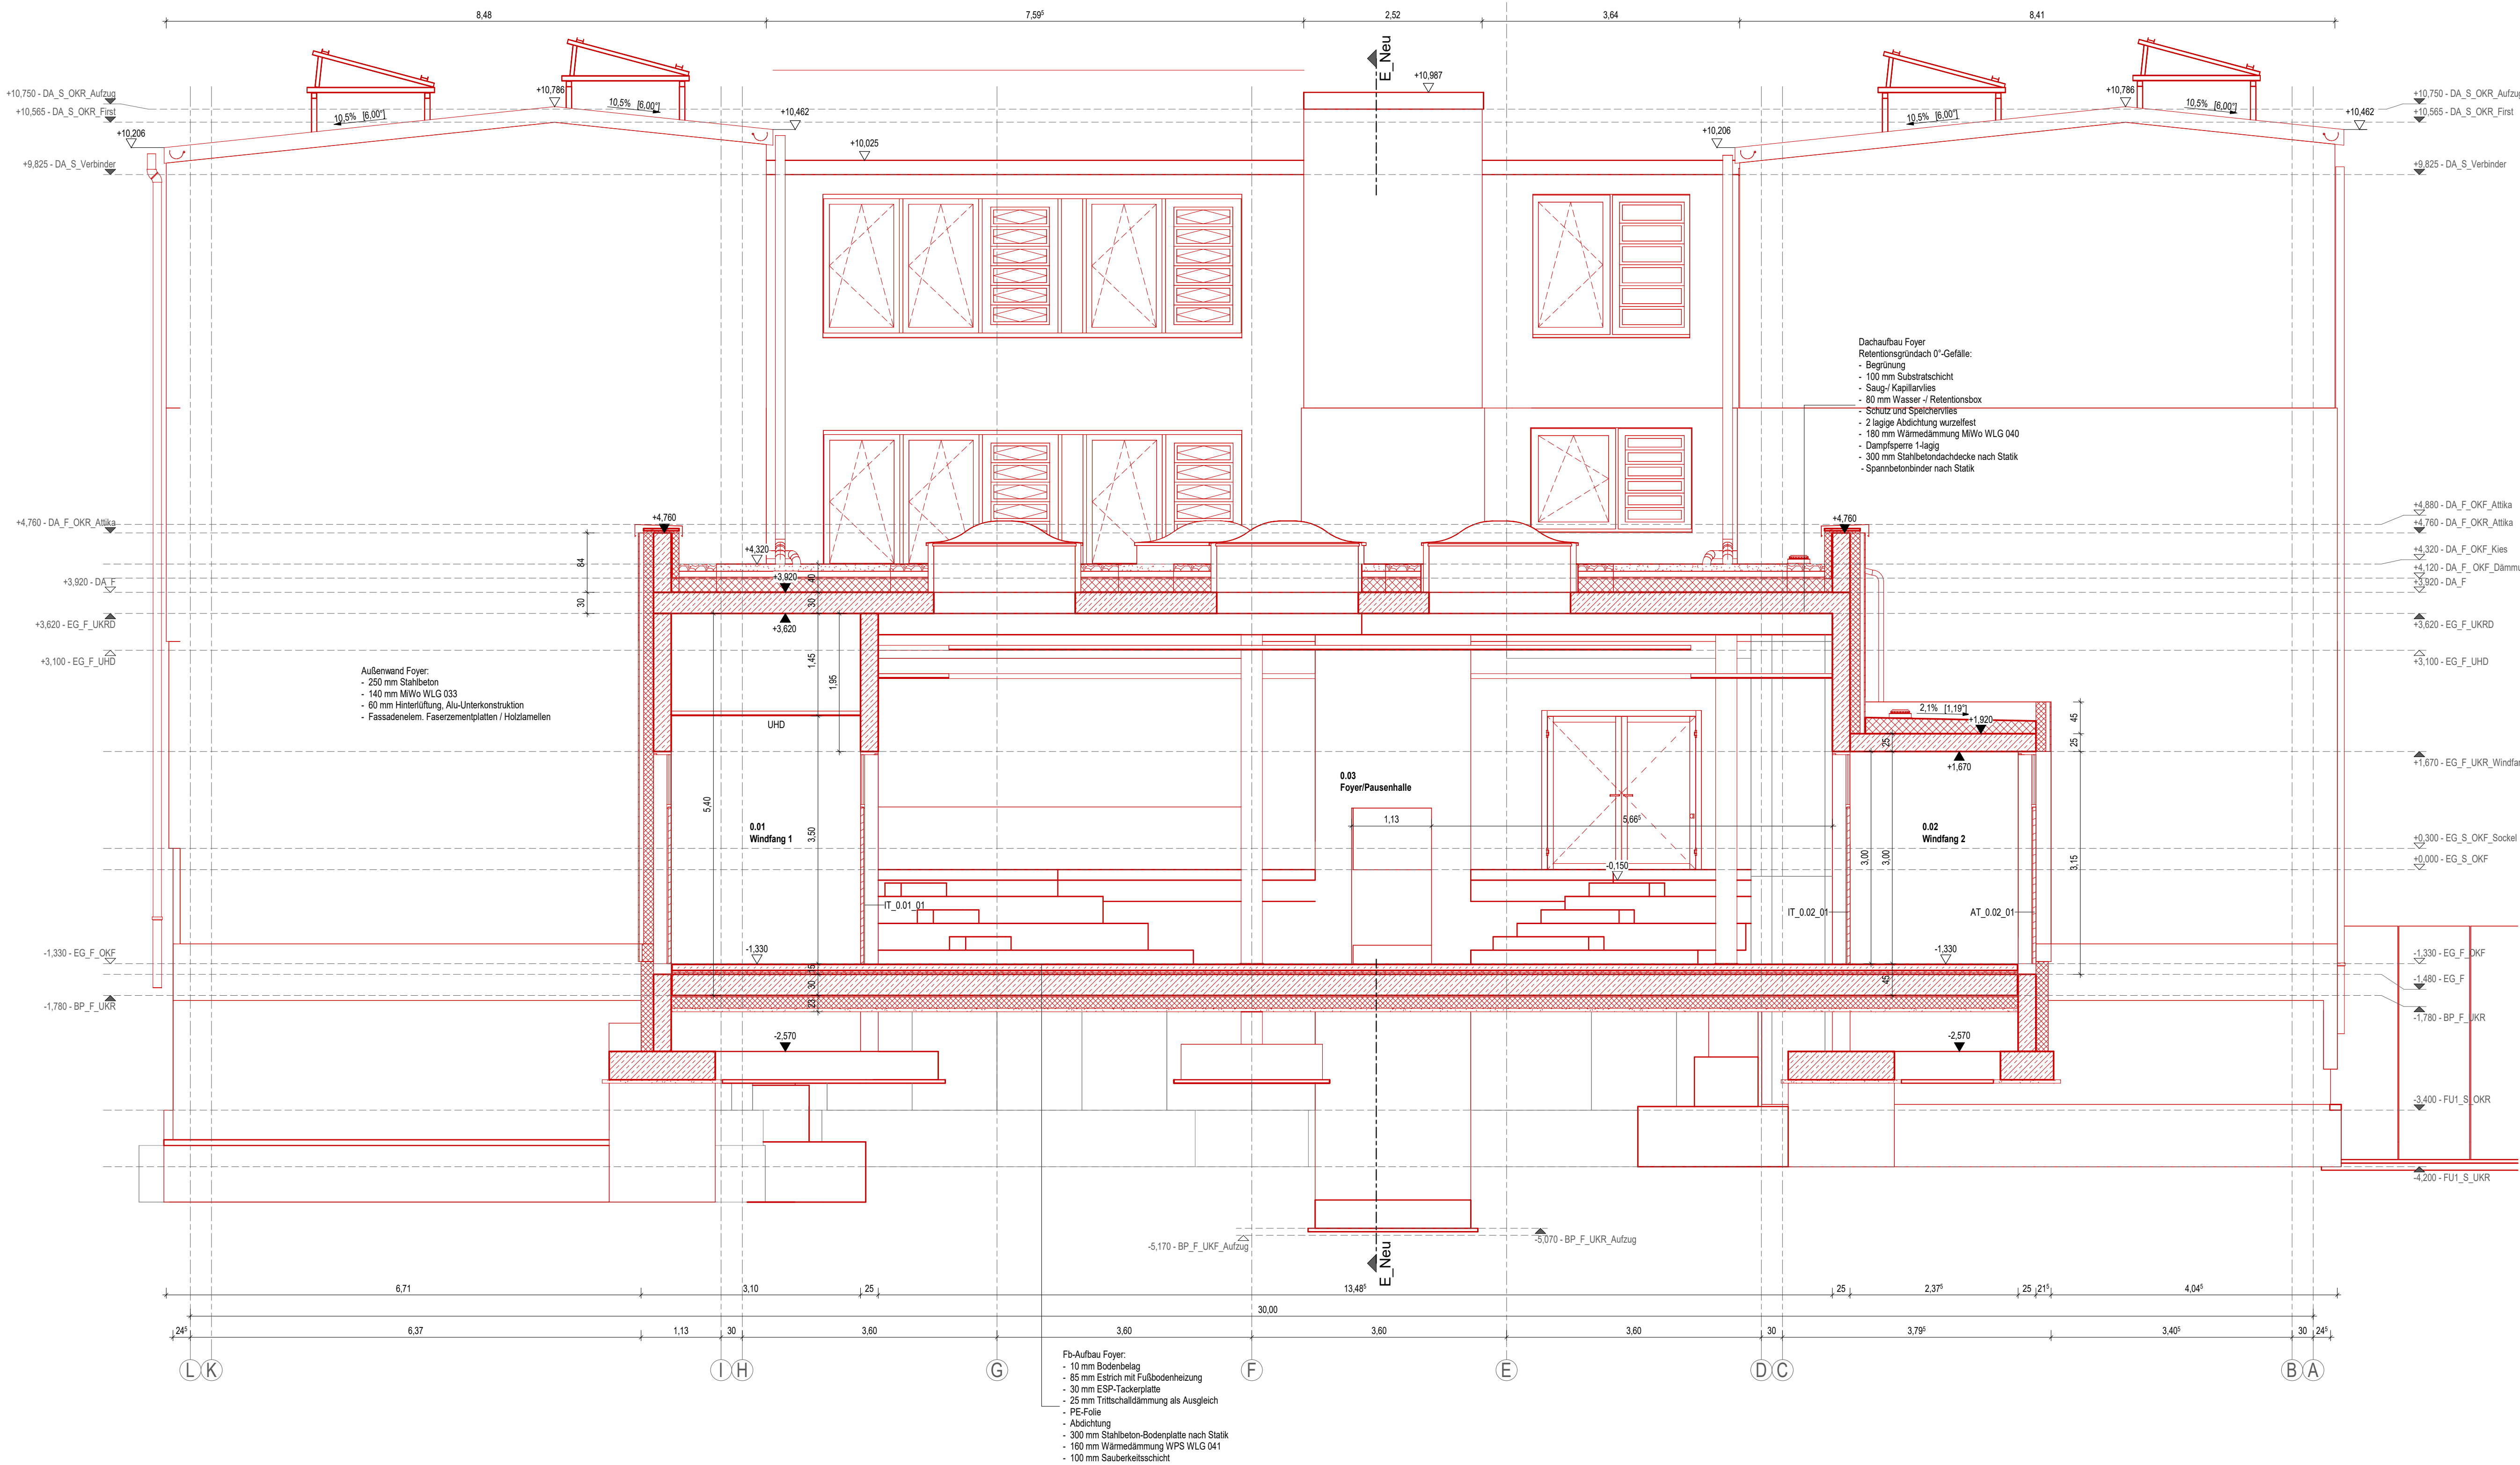

LEGENDE	
Bauphase	
	Bestand
	Neubau
Bauteile (Material):	
	Stahlbeton (STB)
	Stahlbeton-Fertigteil (FT)
	Mauerwerk (MW)
	Trockenbau Gipskarton (GK), beidseitig doppelt beplankt
	Trockenbauvorwand, einseitig doppelt beplankt
	XPS-Perimeterdämmung
	Mineralfasendämmung
	Mineralfasendämmung, Hinterlüftung, Fassadenelement
Brandschutz:	
BW	Brandwand
F30	feuerhemmende Konstruktion
F90	feuerbeständige Konstruktion
T30	Brandschutzur feuerhemmend
T90	Brandschutzur feuerbeständig
s	selbstschließende Tür
ds	dichtschließende Tür
RS	Rauchschiebtür
Abkürzungen:	
OK	Oberkante
UK	Unterseite
FFB	Fertigfußboden
RFB	Rohfußboden
RH	Raumhoch bzw. Raumhöhe
BRH	Brüstungshöhe
LD	Lichte Durchgangsbreite
OKG	Oberkante Gelände
UZ	Unterzug (BreiteHöhe)
UHD	Überzug (BreiteHöhe)
RR	Regenrohr
DA / NA	Dach- / Notablauf
OL	Oberlicht
RA	Rauchabzug
FL	Freilauf
FSA	Feststellanlage
RC2	Einbruchhemmende Tür
SS	Sonnenschutz
BL	Blendschutz innen

Bemerkung:
Alle Maße sind Vorort vom Auftragnehmer (Ausführende Firma) eigenverantwortlich zu prüfen!

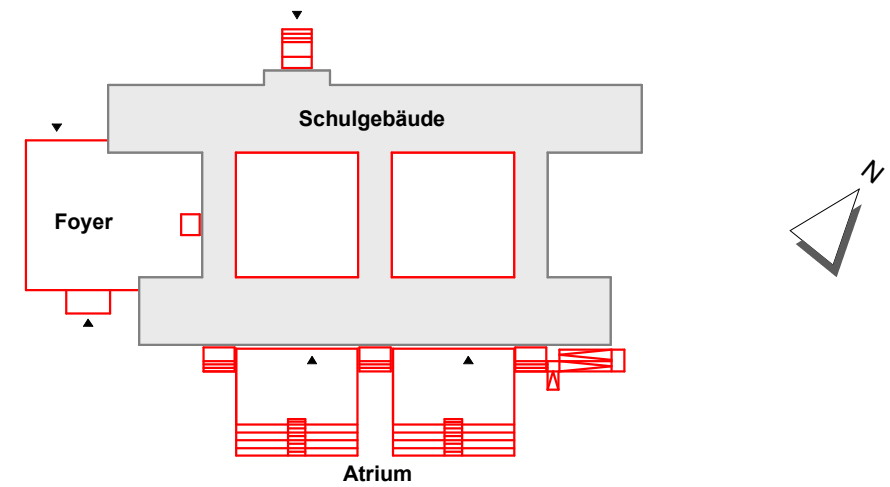

Höhenbezug Schule: $\pm 0,00 = \text{OKFFB EG} = 128,77 \text{ m üDHHN16}$
Höhenbezug Foyer: $- 1,33 = \text{OKFFB EG} = 127,44 \text{ m üDHHN16}$

GILT NUR ZUR INFORMATION ZUM LV!

Vorhaben:	Maßstab:	Planinhalt:	Plananschnitt: 01 von 01
Sanierung 3.Grundschule in Riesa	1 : 50	Schnitt F-F	
1.Baubabschnitt	Datum:	Bestand mit Umbau und Neuplanung (rot)	
	09.04.2025		