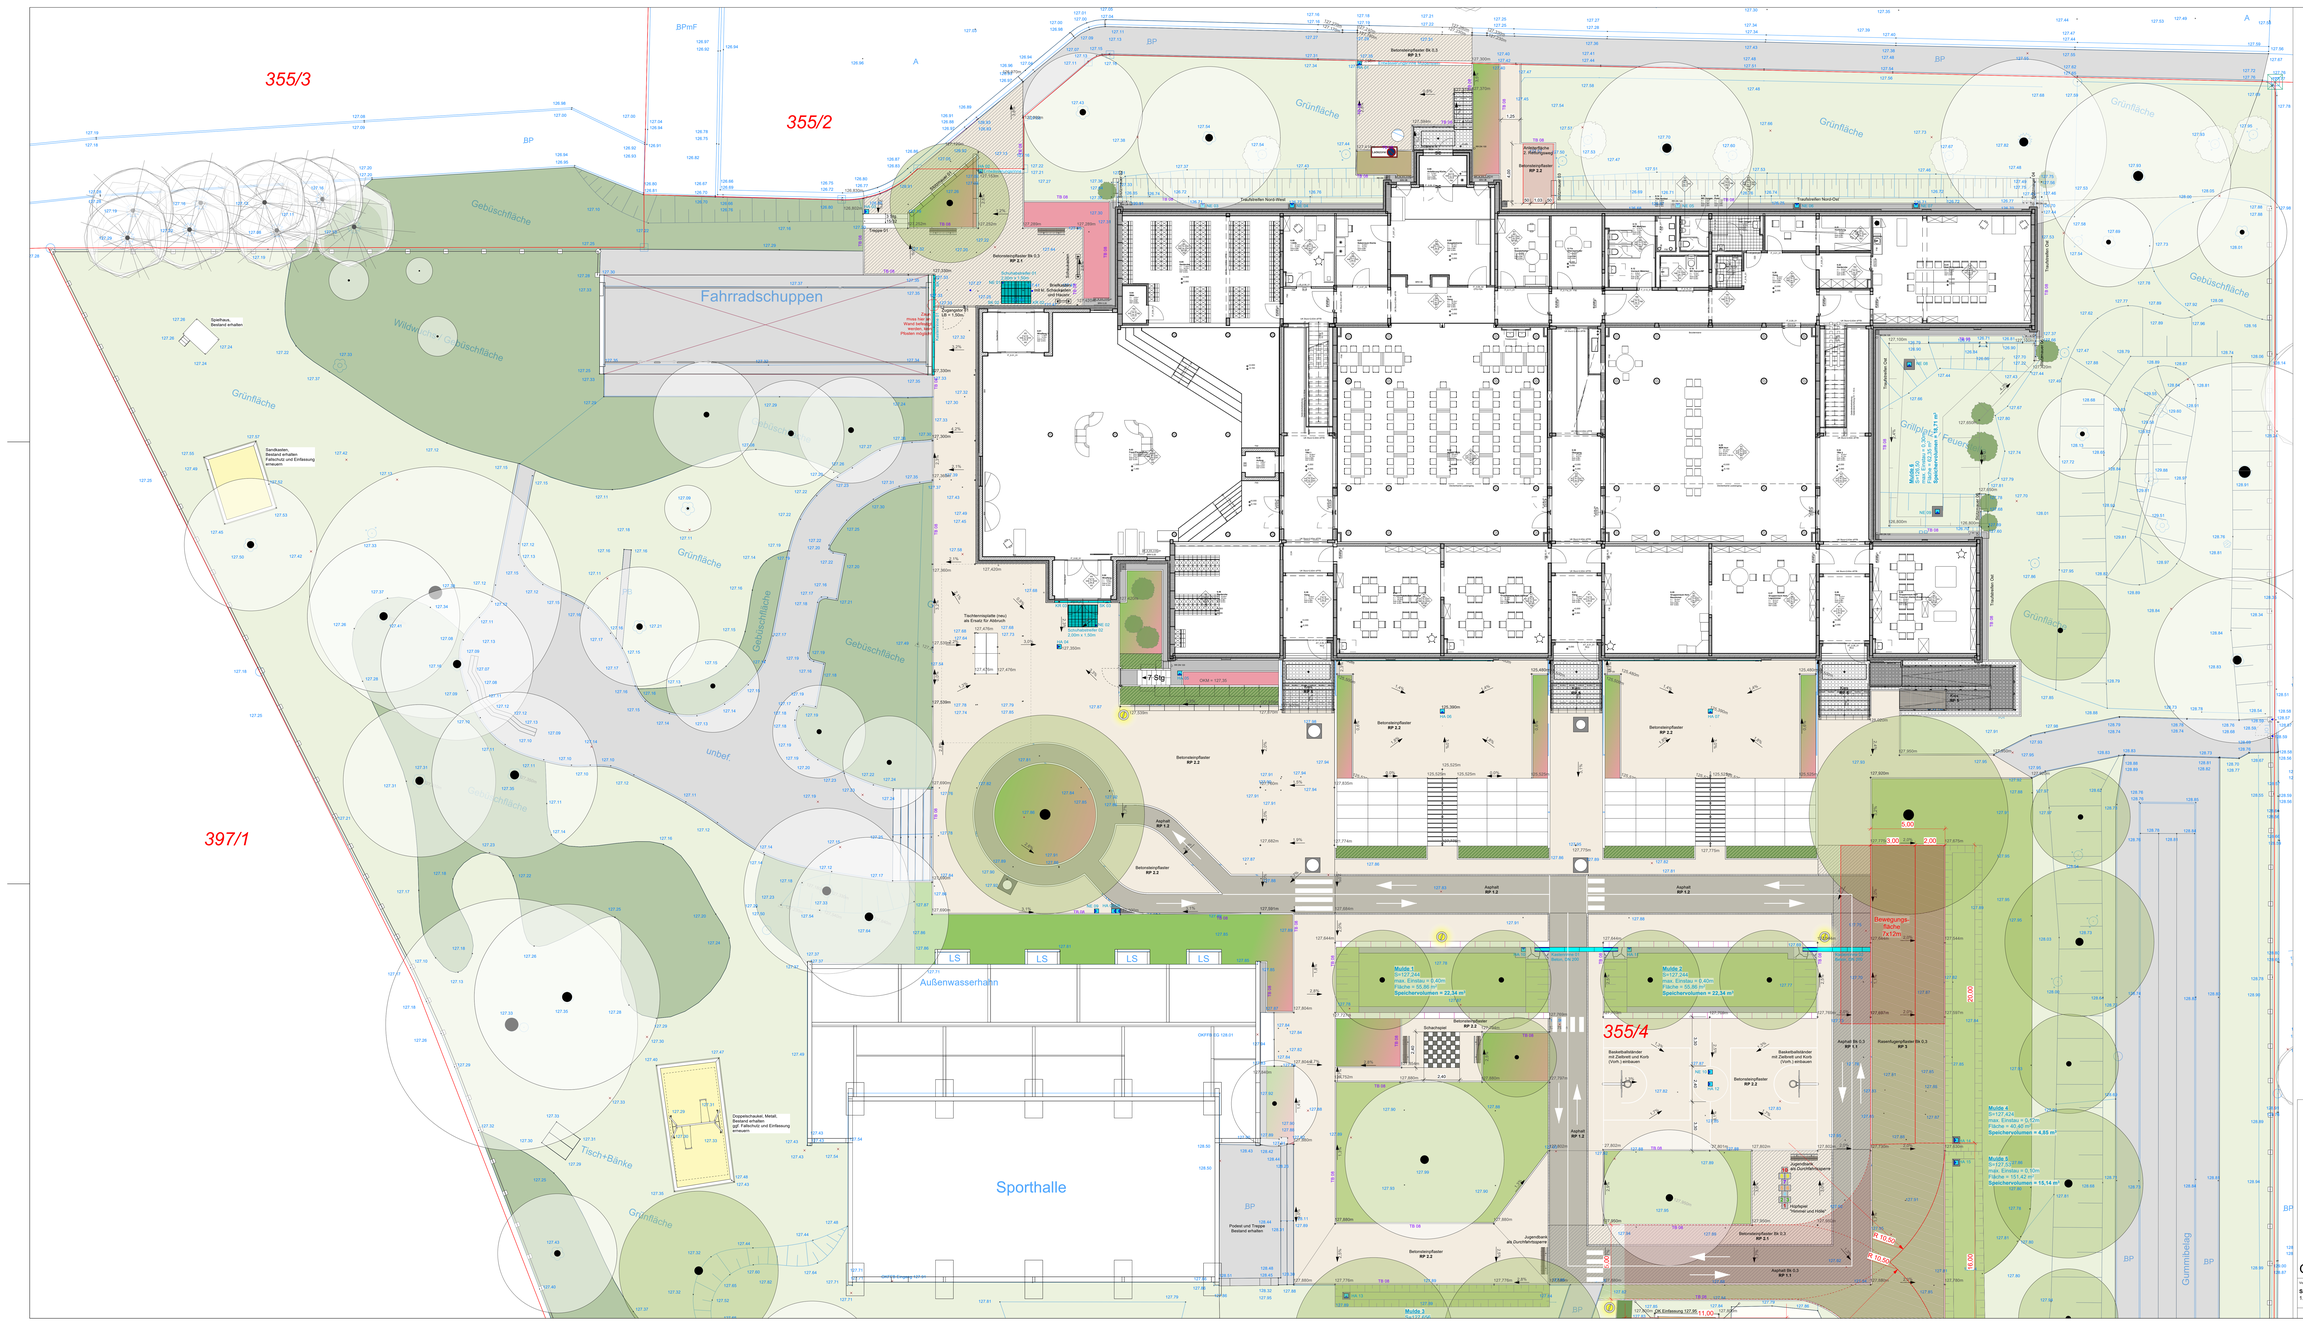
355/3
355/2
397/1
355/4
Fahrradschuppen
Sporthalle
Außenwasserhahn
Spielhaus, Bestand erhalten
Sandkasten, Bestand erhalten, Fallschutz und Einfassung erneuern
Doppelschaukel, Metall, Bestand erhalten Fallschutz und Einfassung erneuern
Tisch+Bänke
Podest und Treppe Bestand erhalten
Schachspiel
Basketballständer mit Korb und Netz (Voith, Leimbach)
Jugendbank als Dunnhöhlsparre
Hochbeet Hainbuche und Hilde
Grillplatz Feuerstelle
Mulde 1 S=127,244 max. Einstau = 0,40m Fläche = 50,80m² Speichervolumen = 22,34 m³
Mulde 2 S=127,244 max. Einstau = 0,40m Fläche = 50,80m² Speichervolumen = 22,34 m³
Mulde 3 S=127,424 max. Einstau = 0,40m Fläche = 43,46 m² Speichervolumen = 4,55 m³
Mulde 4 S=127,424 max. Einstau = 0,40m Fläche = 43,46 m² Speichervolumen = 4,55 m³
Mulde 5 S=127,337 max. Einstau = 0,30m Fläche = 151,42 m² Speichervolumen = 15,14 m³
Bewegungsfläche 7 x 12m
Gummibelag
Grünfläche
Gebüschfläche
Wildwiese/Strauchfläche
unbef.
BP
Asphalt RP 1.2
Asphalt RP 1.1
Betonsteinpflaster RP 2.2
Betonsteinpflaster RP 2.1
Betonsteinpflaster RP 3.1
Rasenfugenpflaster RP 3
