




Grundriss Bodenplatte Foyer (-1.48m) Achse C-I/1-4

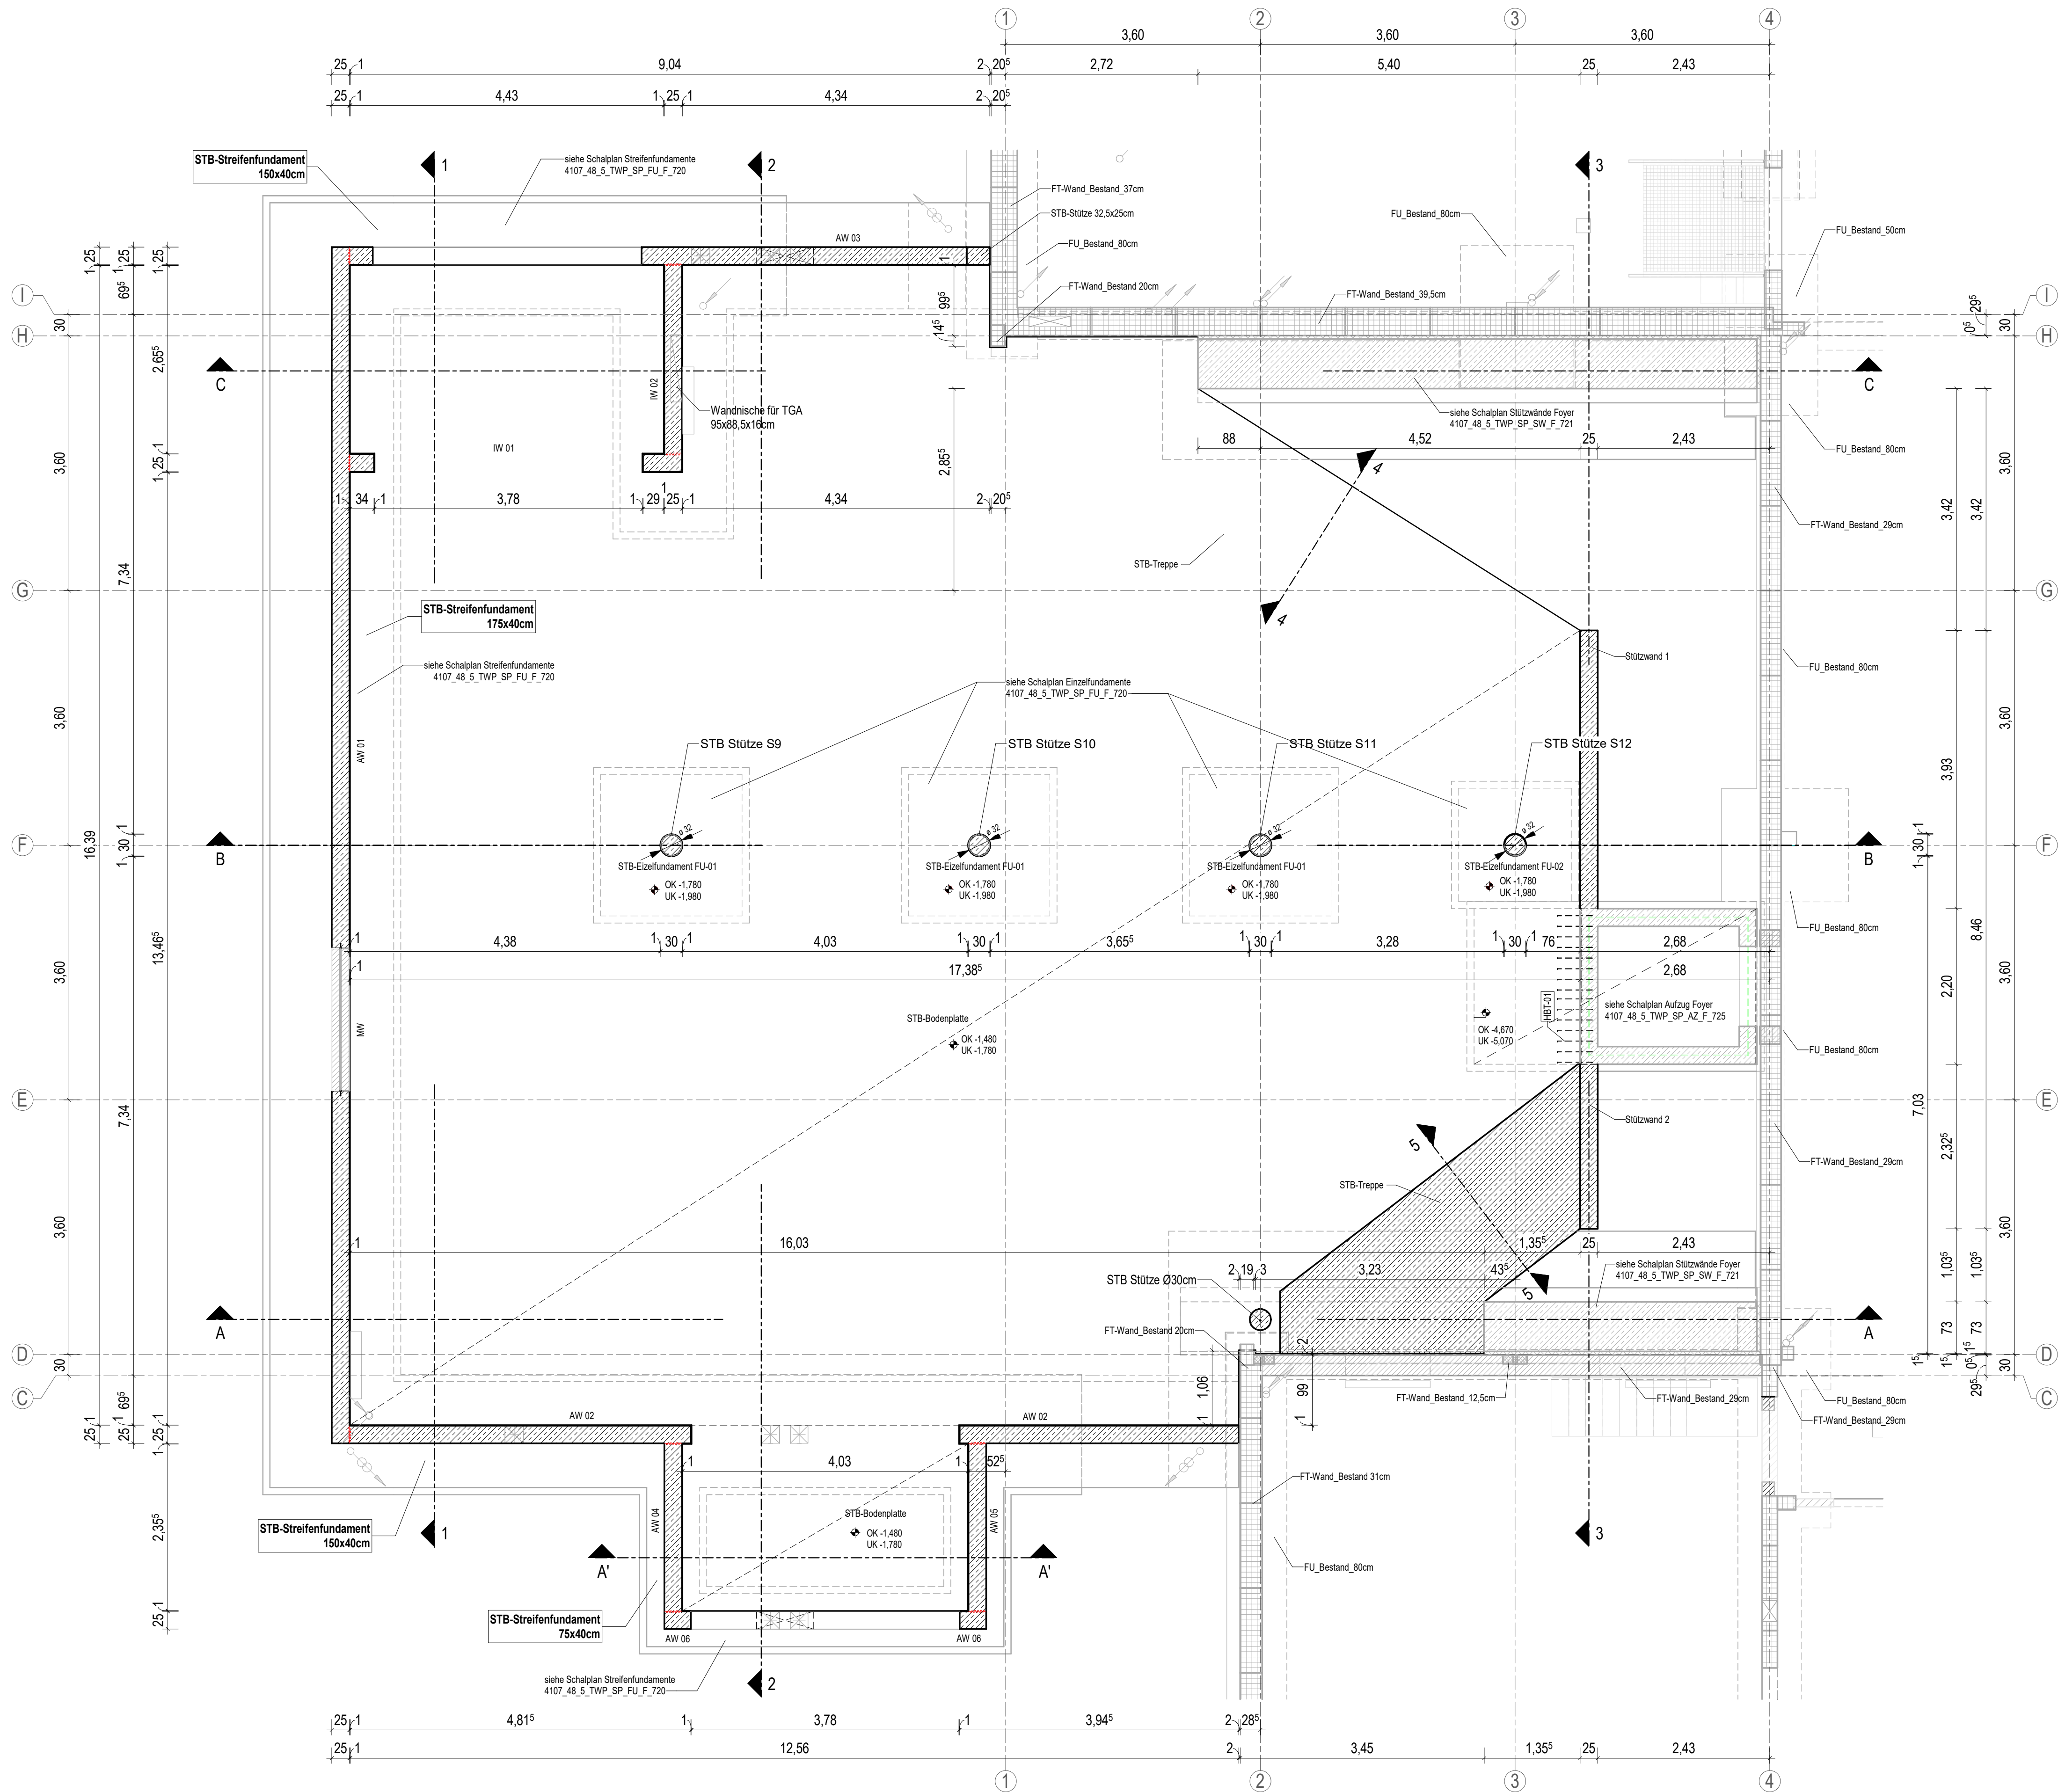


Schnitt A-A'

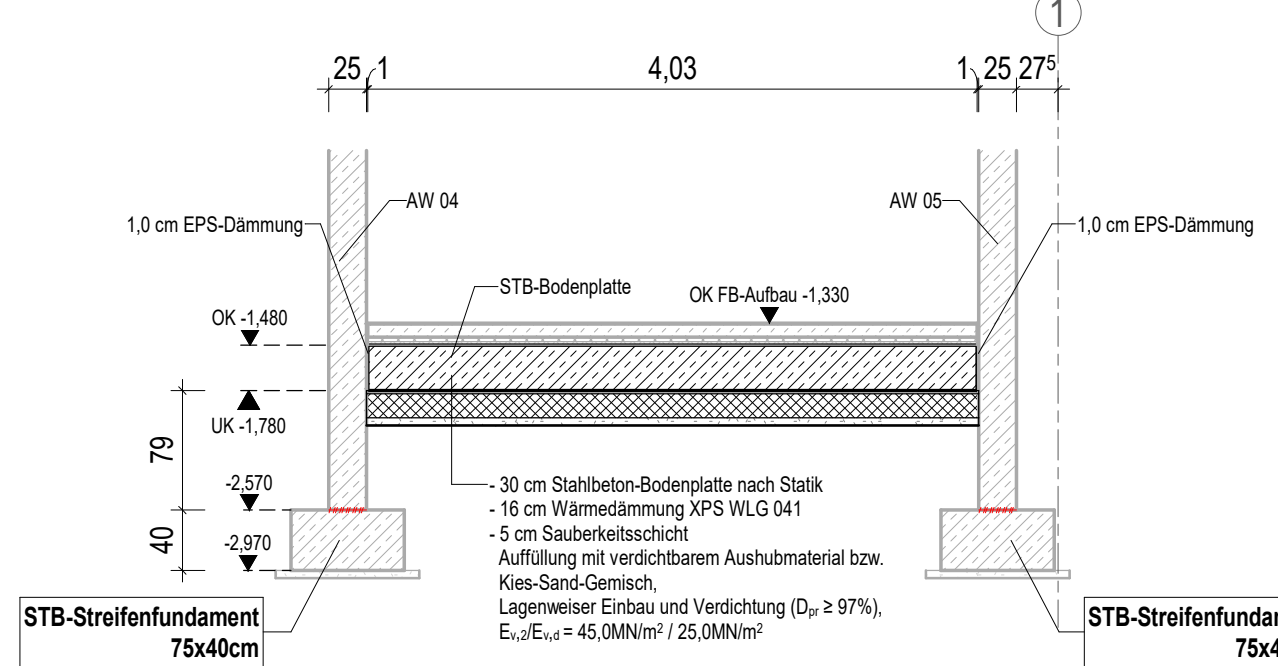


Schnitt 5-5

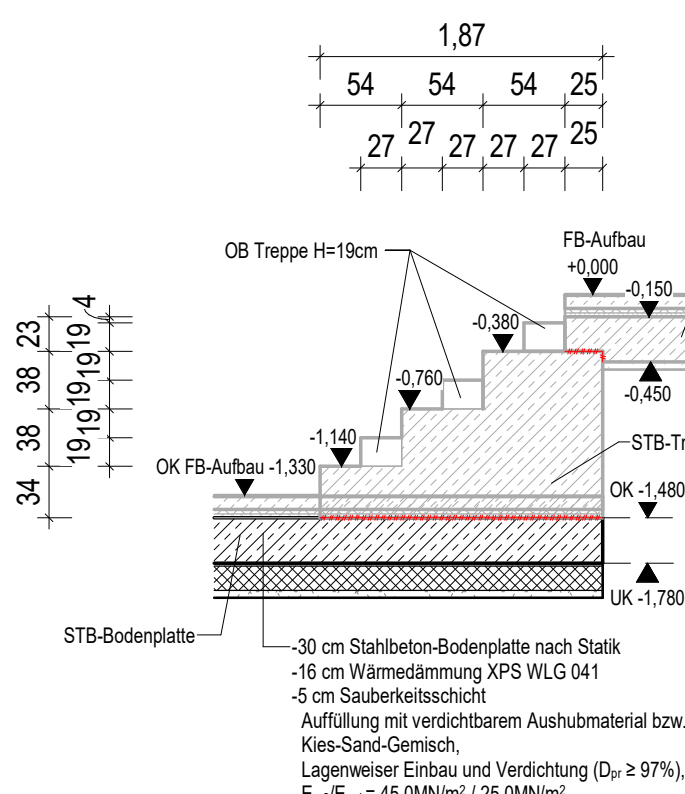


Schnitt A-A

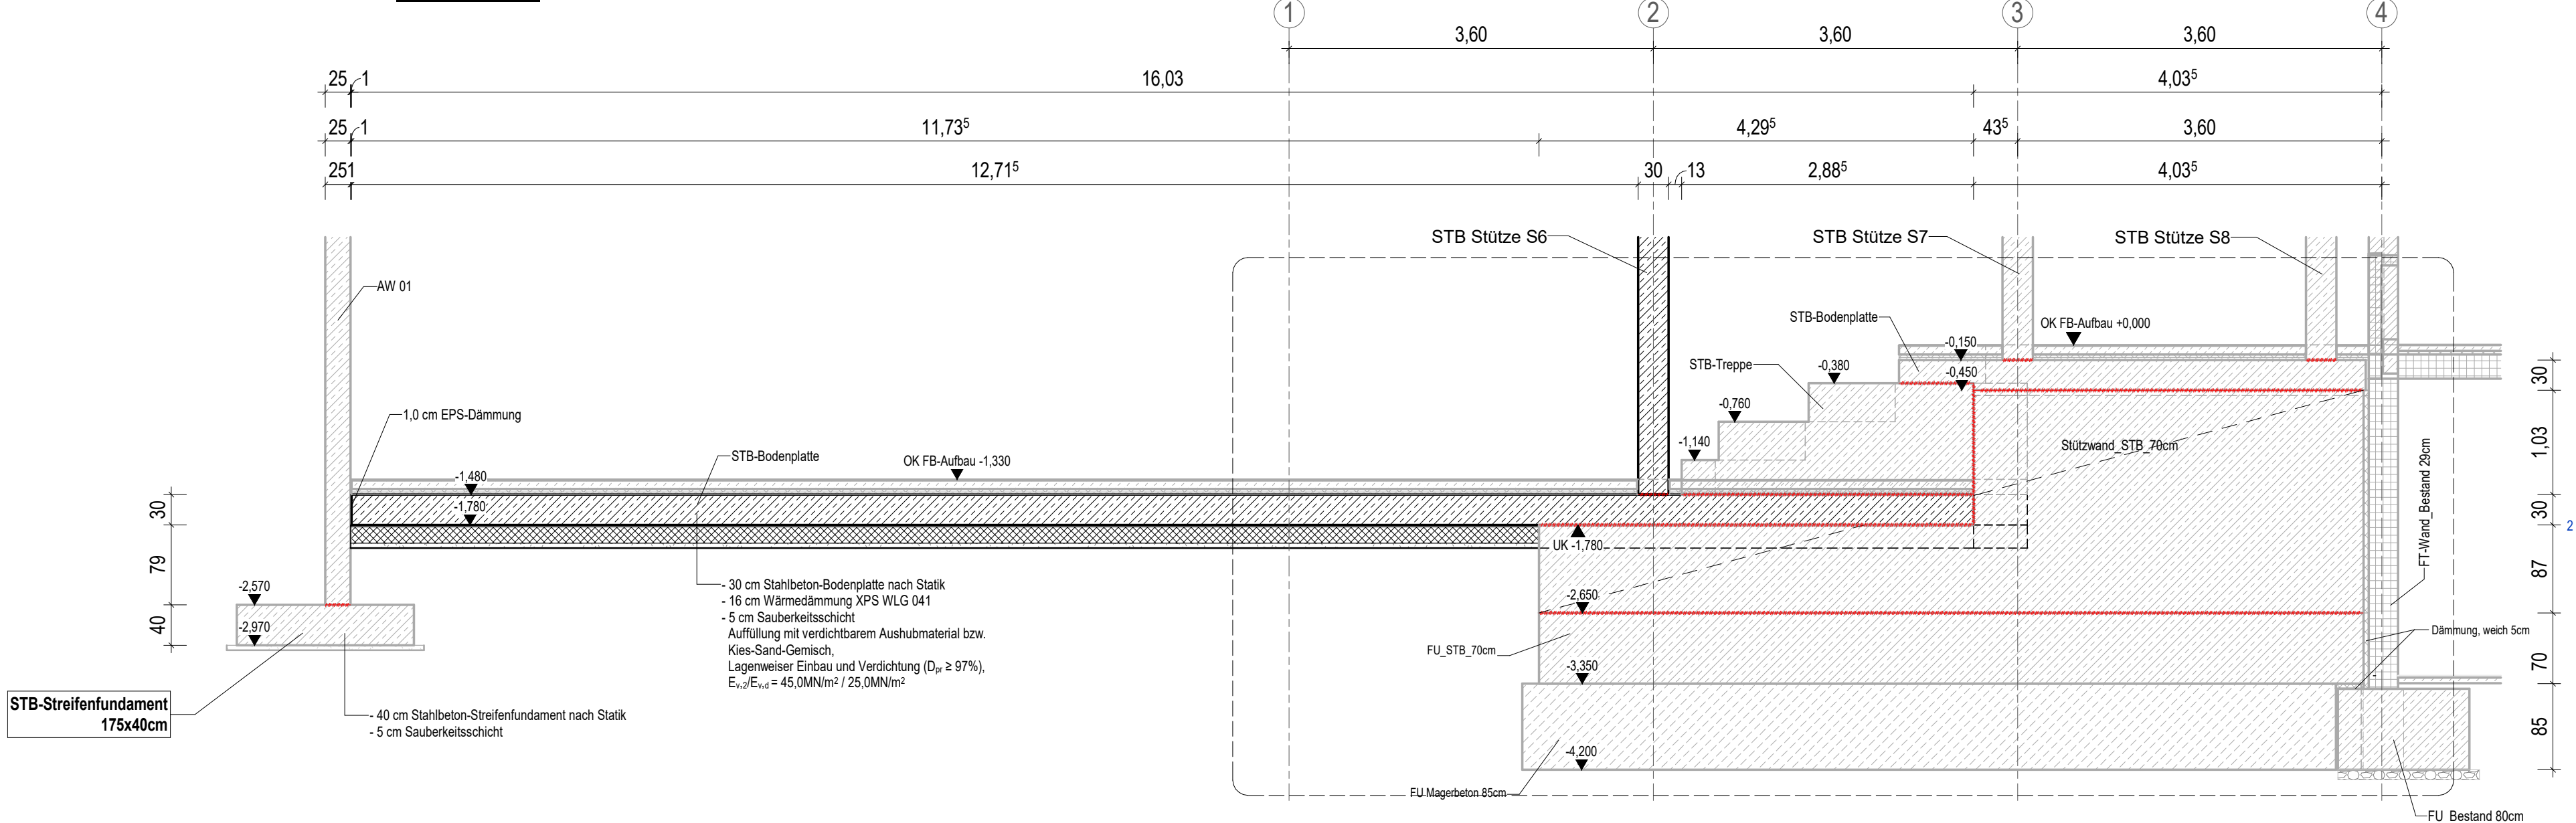


Schnitt I-1

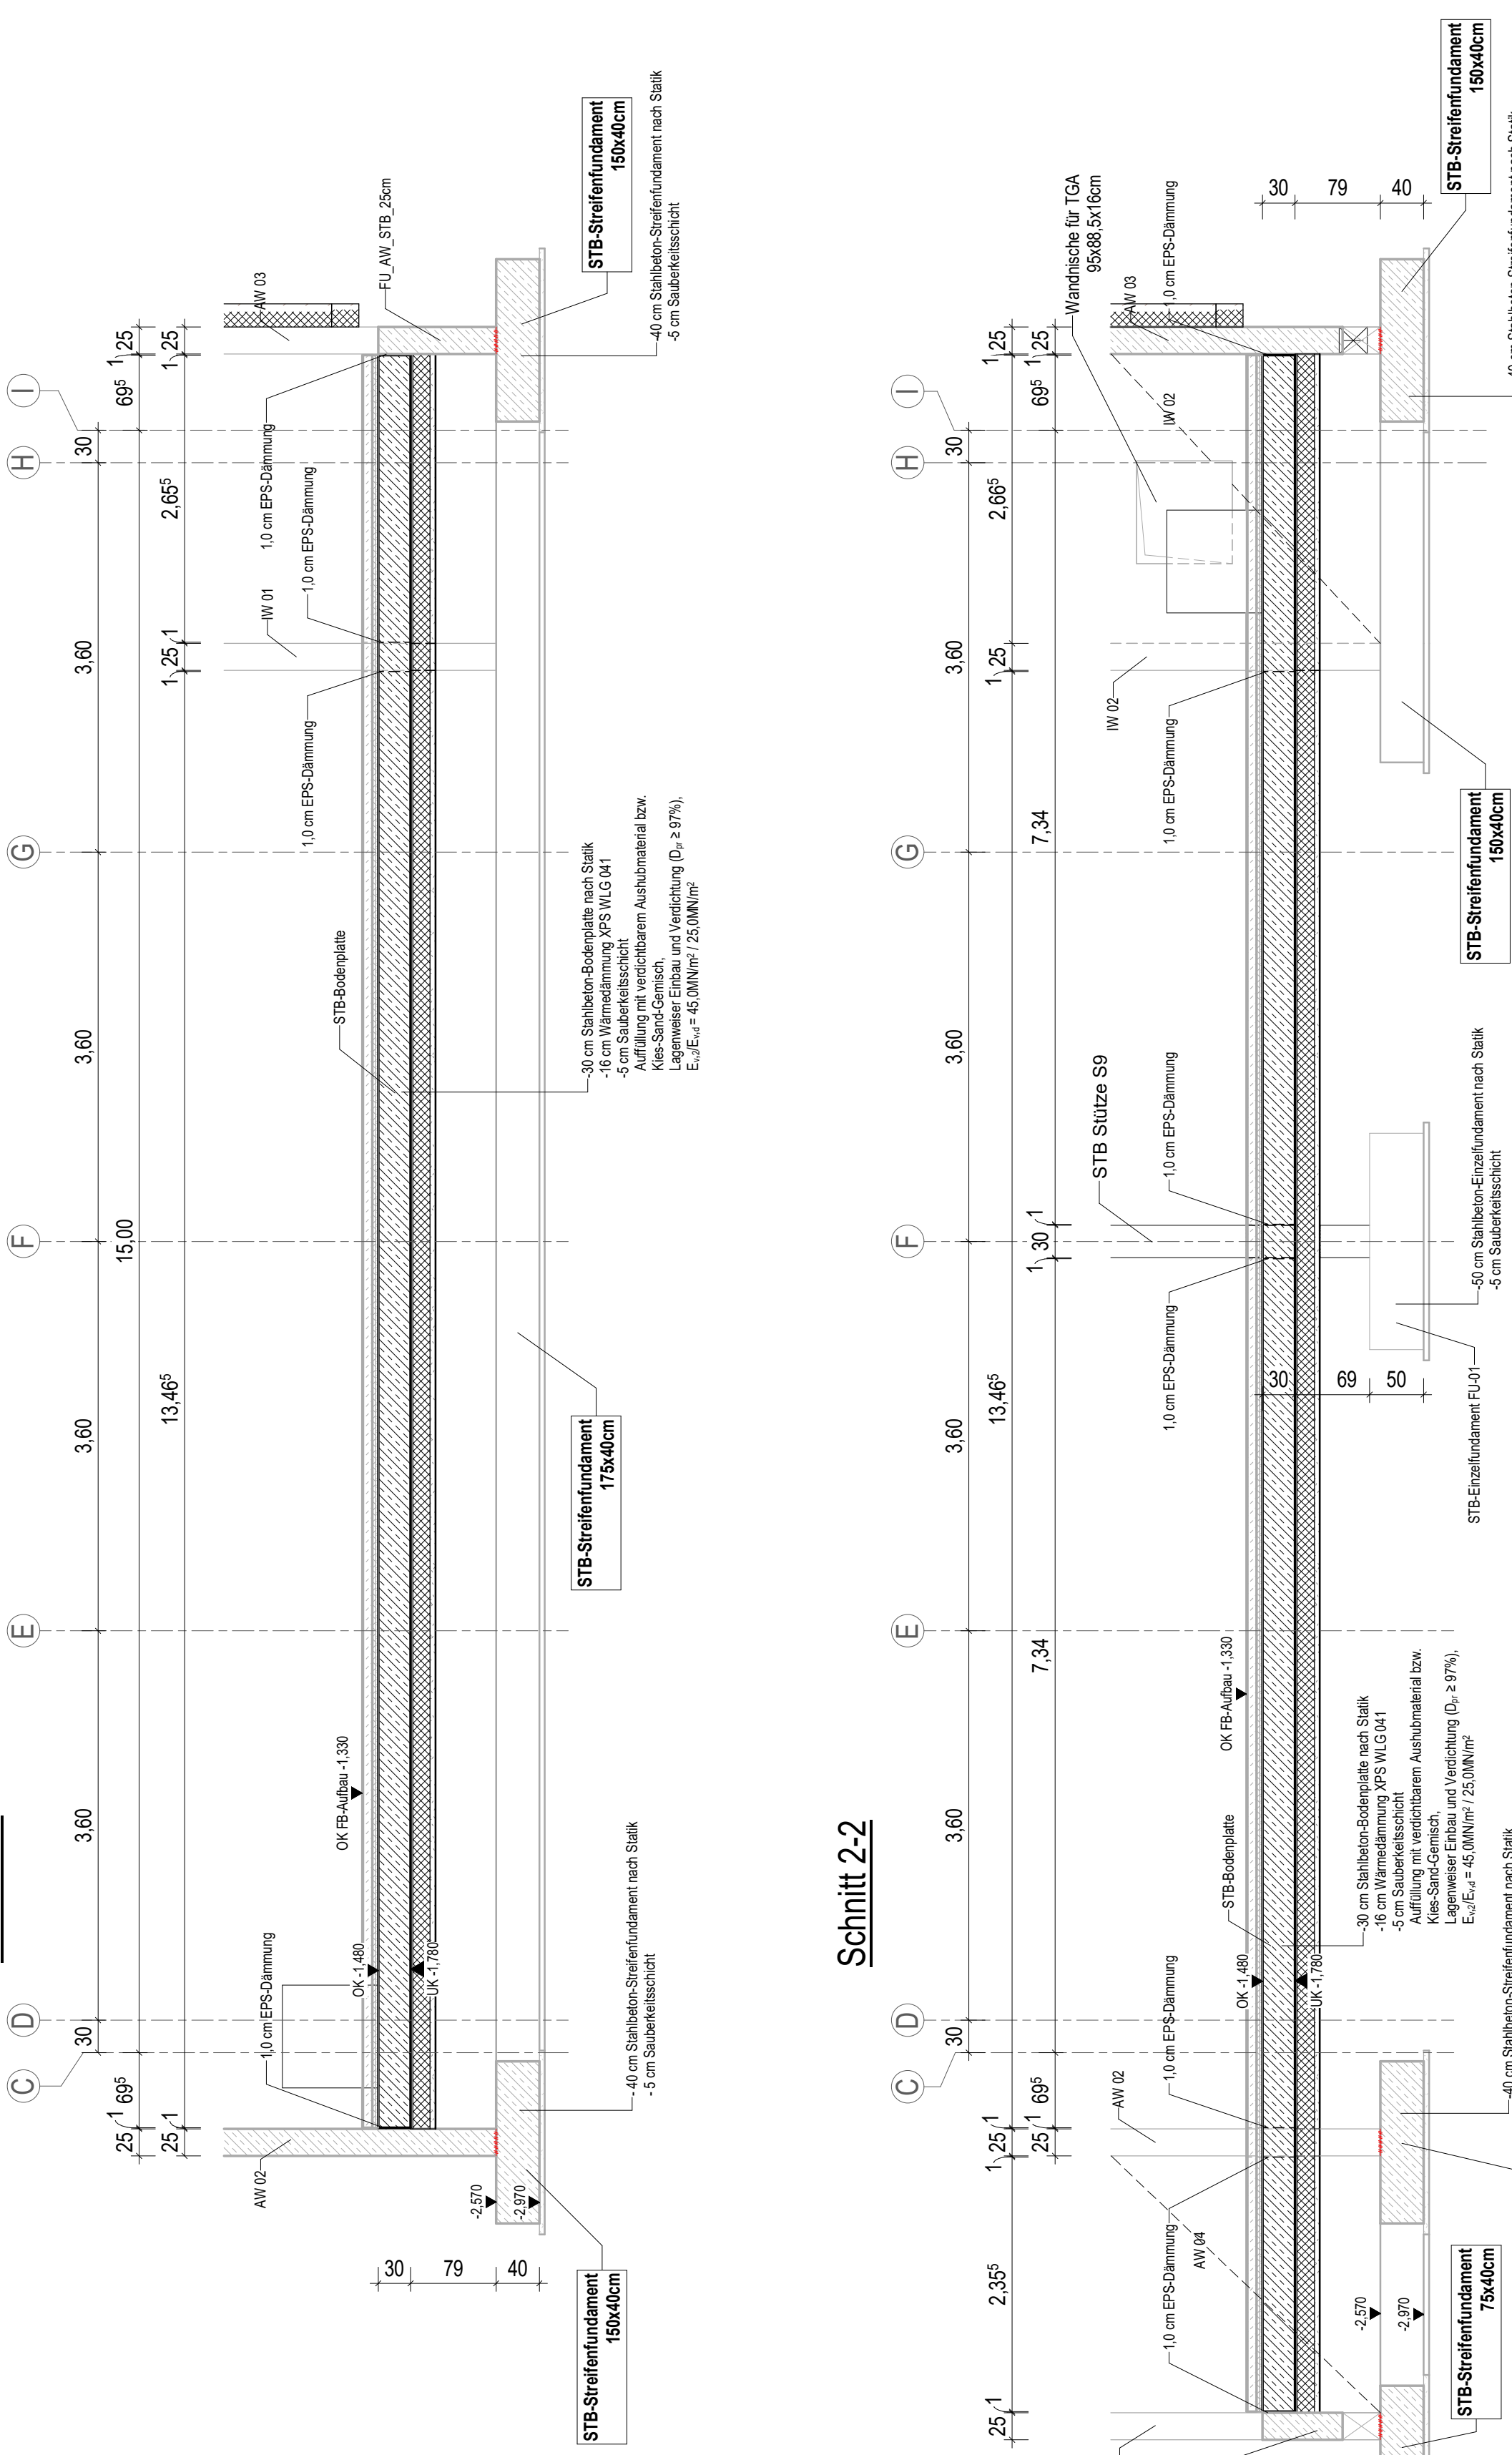


Schnitt 2-2

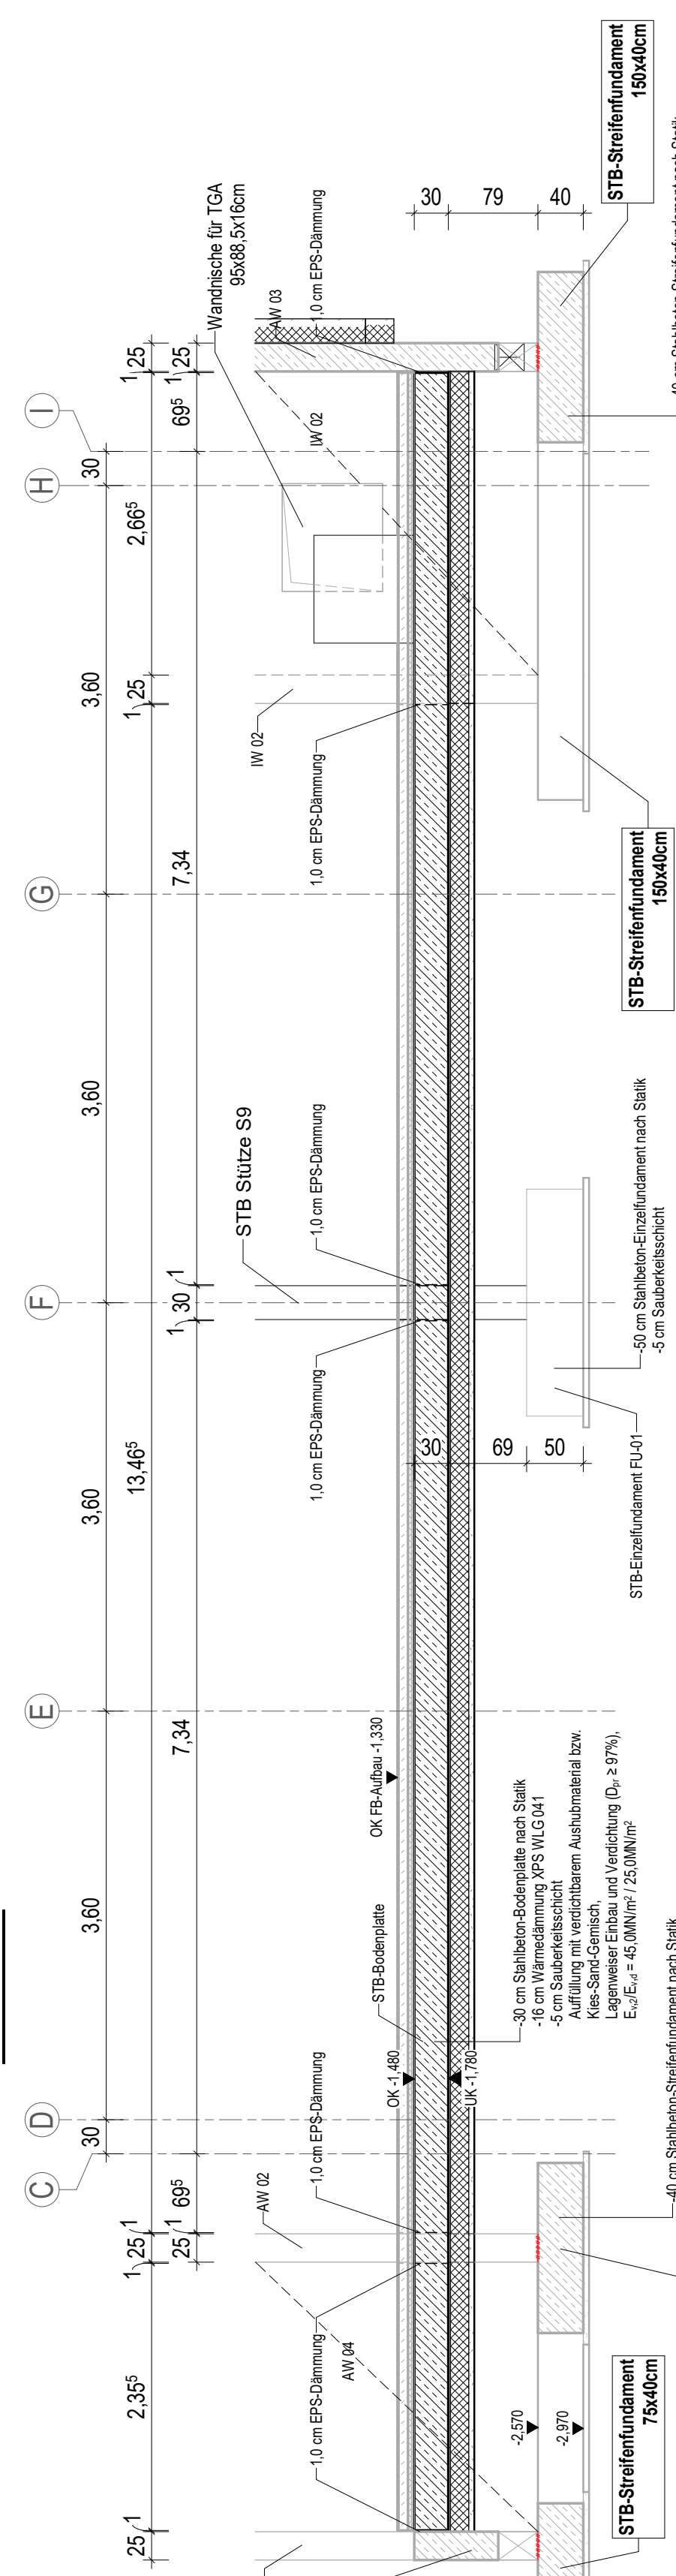


Schnitt 3-3

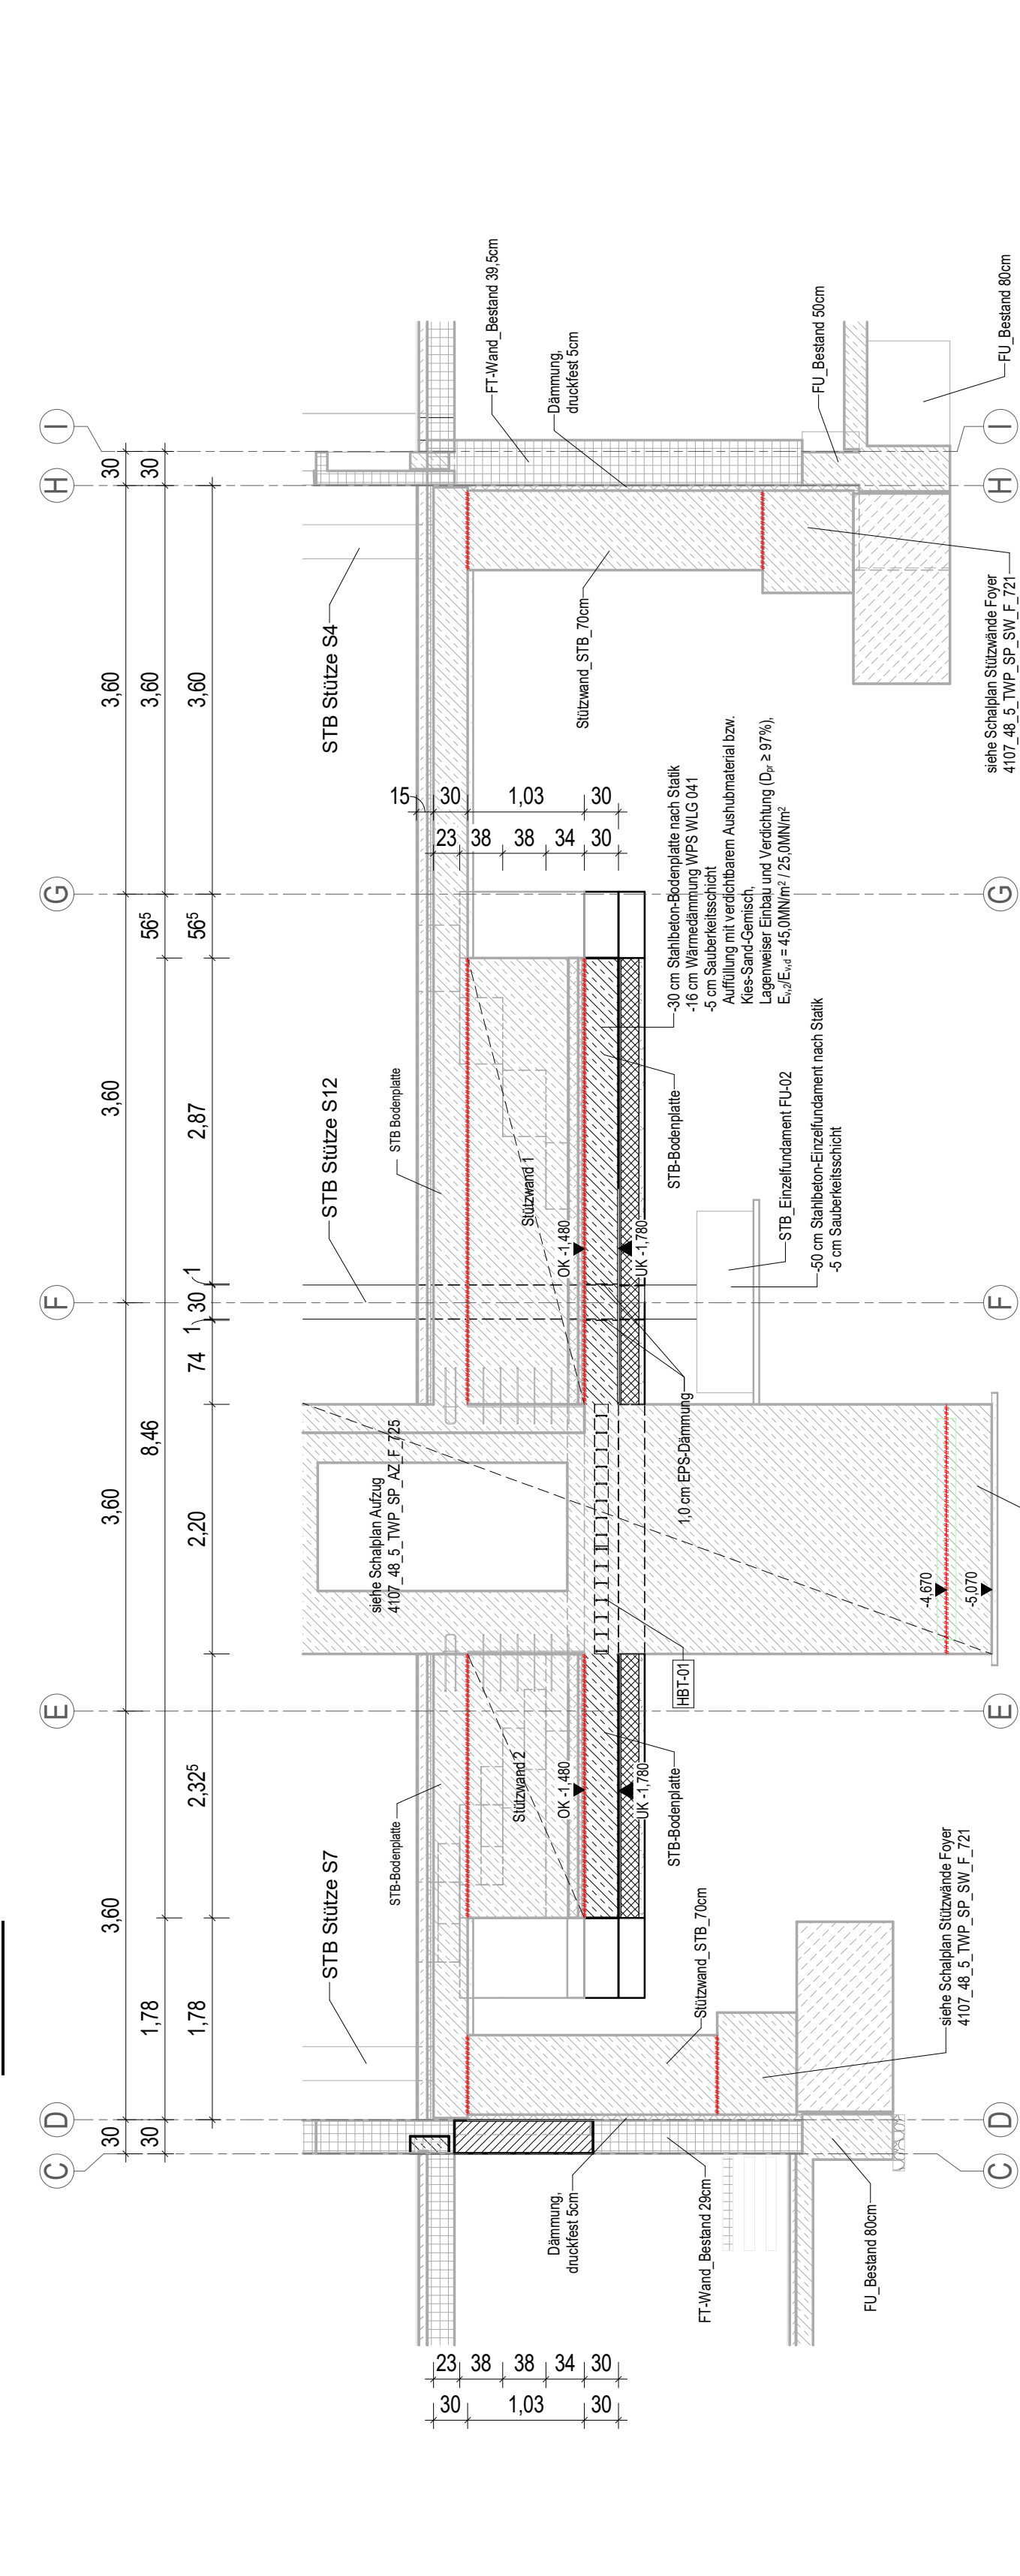

Schnitt B-B

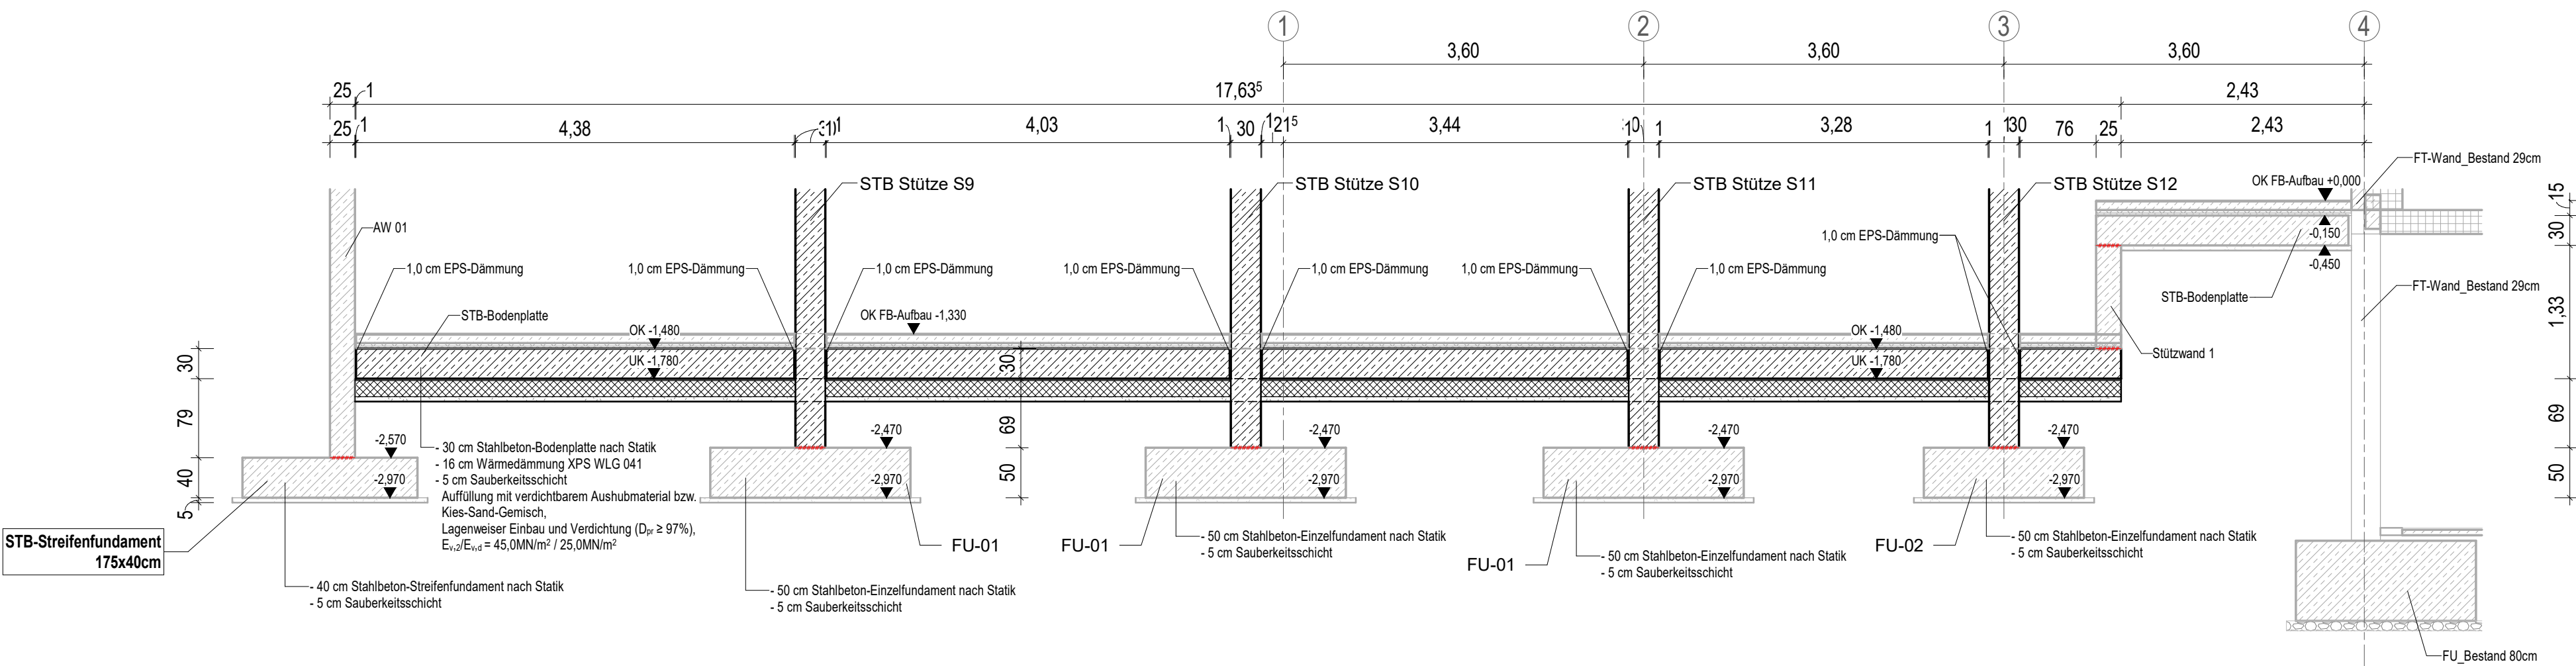

Schnitt C-C

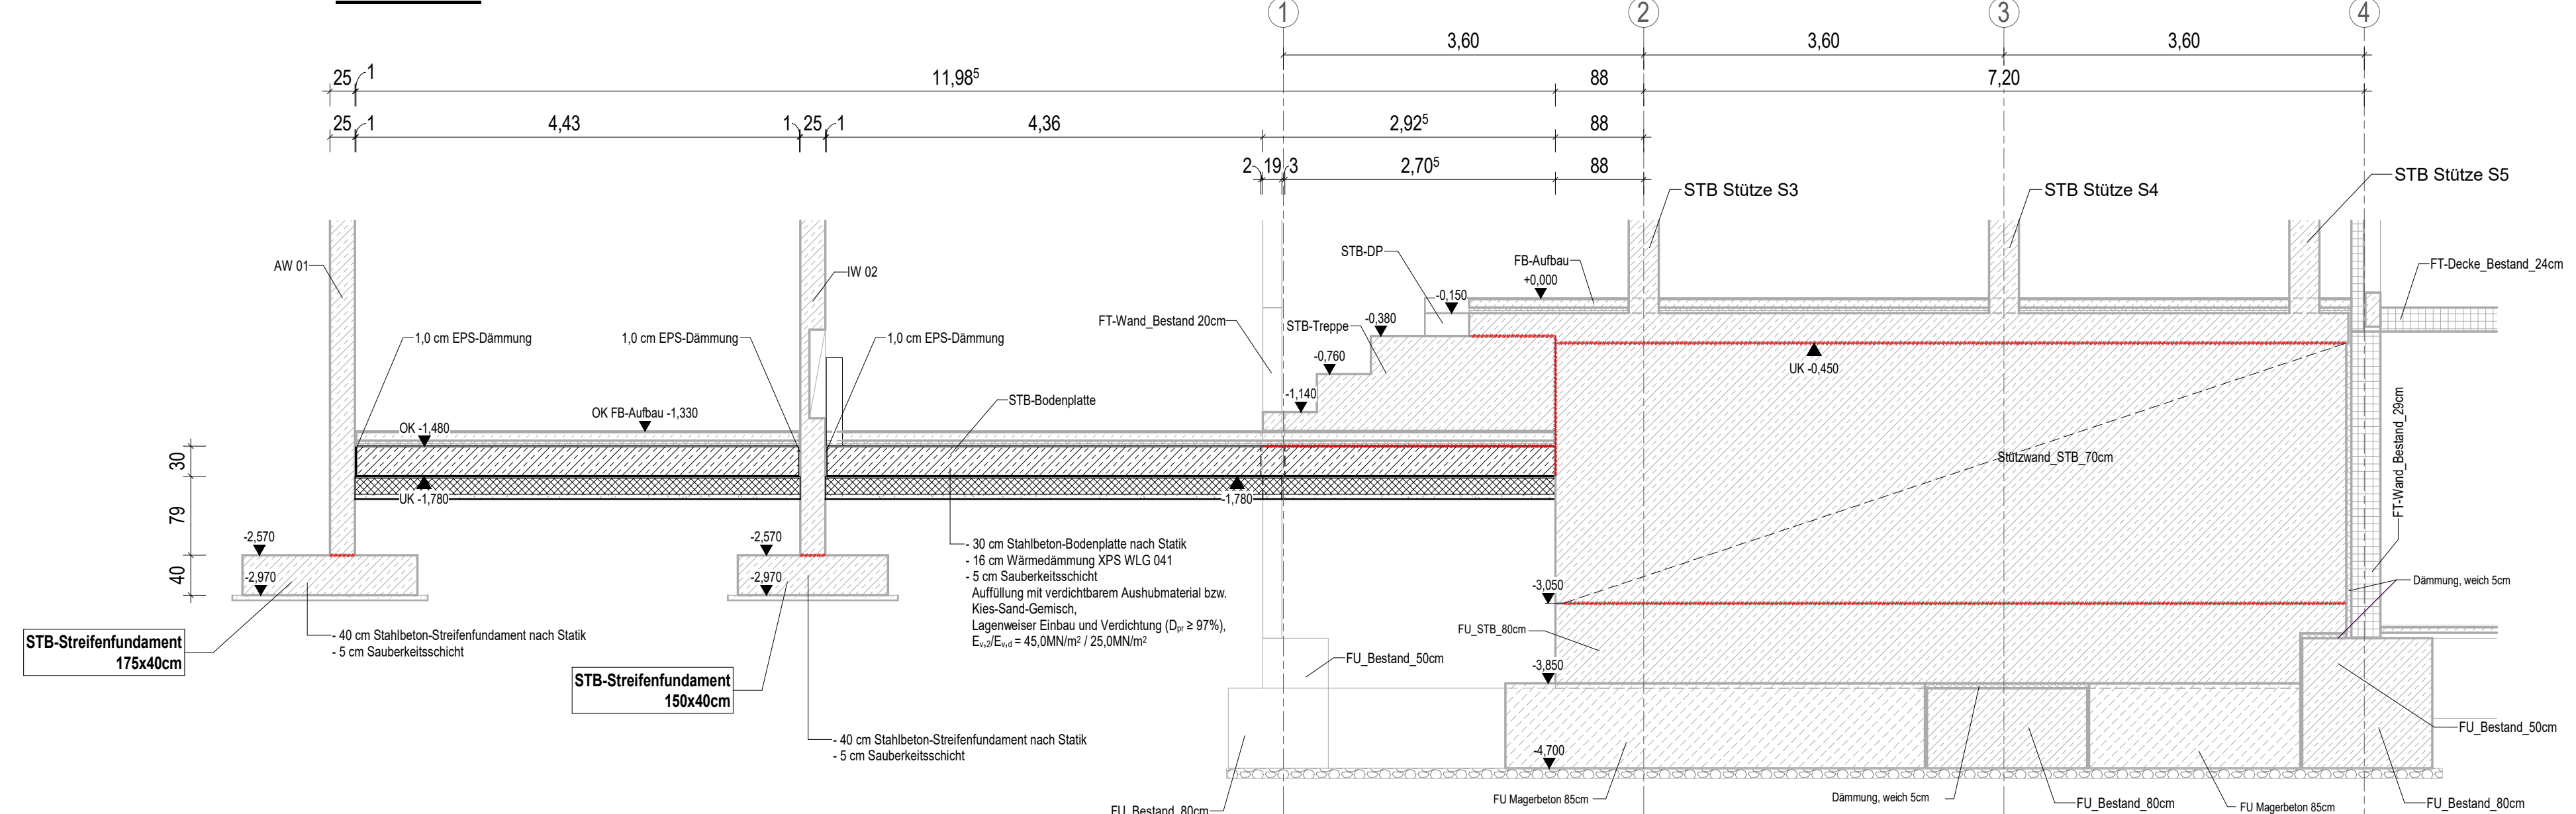

ZUGEHÖRIGE ZEICHNUNGEN:

Positionen Foyer	4107_48_4_TWP_PD_SN_F_610


BAUSTOFFE:

Betonfestigkeit nach DIN EN 12601	C 30/37	Betonstahl nach DIN 488	B 500 B (S) B 500 A (M)
EXPOSITIONSKLASSEN UND BETONDECKUNG (DIN EN 1992-1-1)			
Bauart	Festigkeitsklasse	Expositionsklasse	Betondeckung C _{min}
Bodenplatte	C 30/37	XC2, WF	40 mm
Treppen	C 30/37	XC2, WF	35 mm
Stützen	C 30/37	XC1	35 mm
Wände	C 30/37	XC1, XC3	35 mm
Sauberkeitsschicht / Magerbetonauflagen	C 15/20		

Einbau- und Zubehörliste

Pos.	Menge	Einheit	Bezeichnung	Material
ref-01	—	Stm	Rohbegründung H 120 x 15 x 5, l=120mm, Fabr. Hellen g.g.l.	

Schnitt 4-4

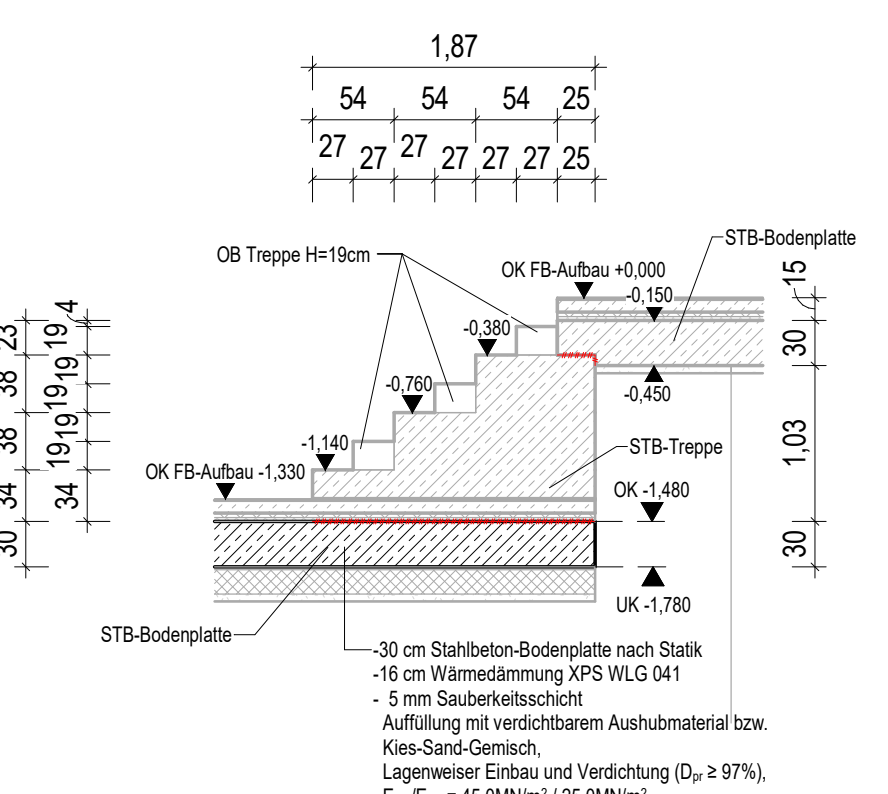

LEGENDE:

Bestand	Stahlbeton (STB)	Fertighöhenkote Schnitt / Grundriss
Mauerwerk (MW)	Stahlbeton-Fertigteil	Rohbauhöhenkote Schnitt / Grundriss
Wärmedämmung	Sauberkeitsschicht	Grundstücksgrenze
Arbeitsfuge		

Abkürzungen: OK Oberkante, UK Unterkante