




Grundriss Stützen Innenhof Achse H-D/5-9

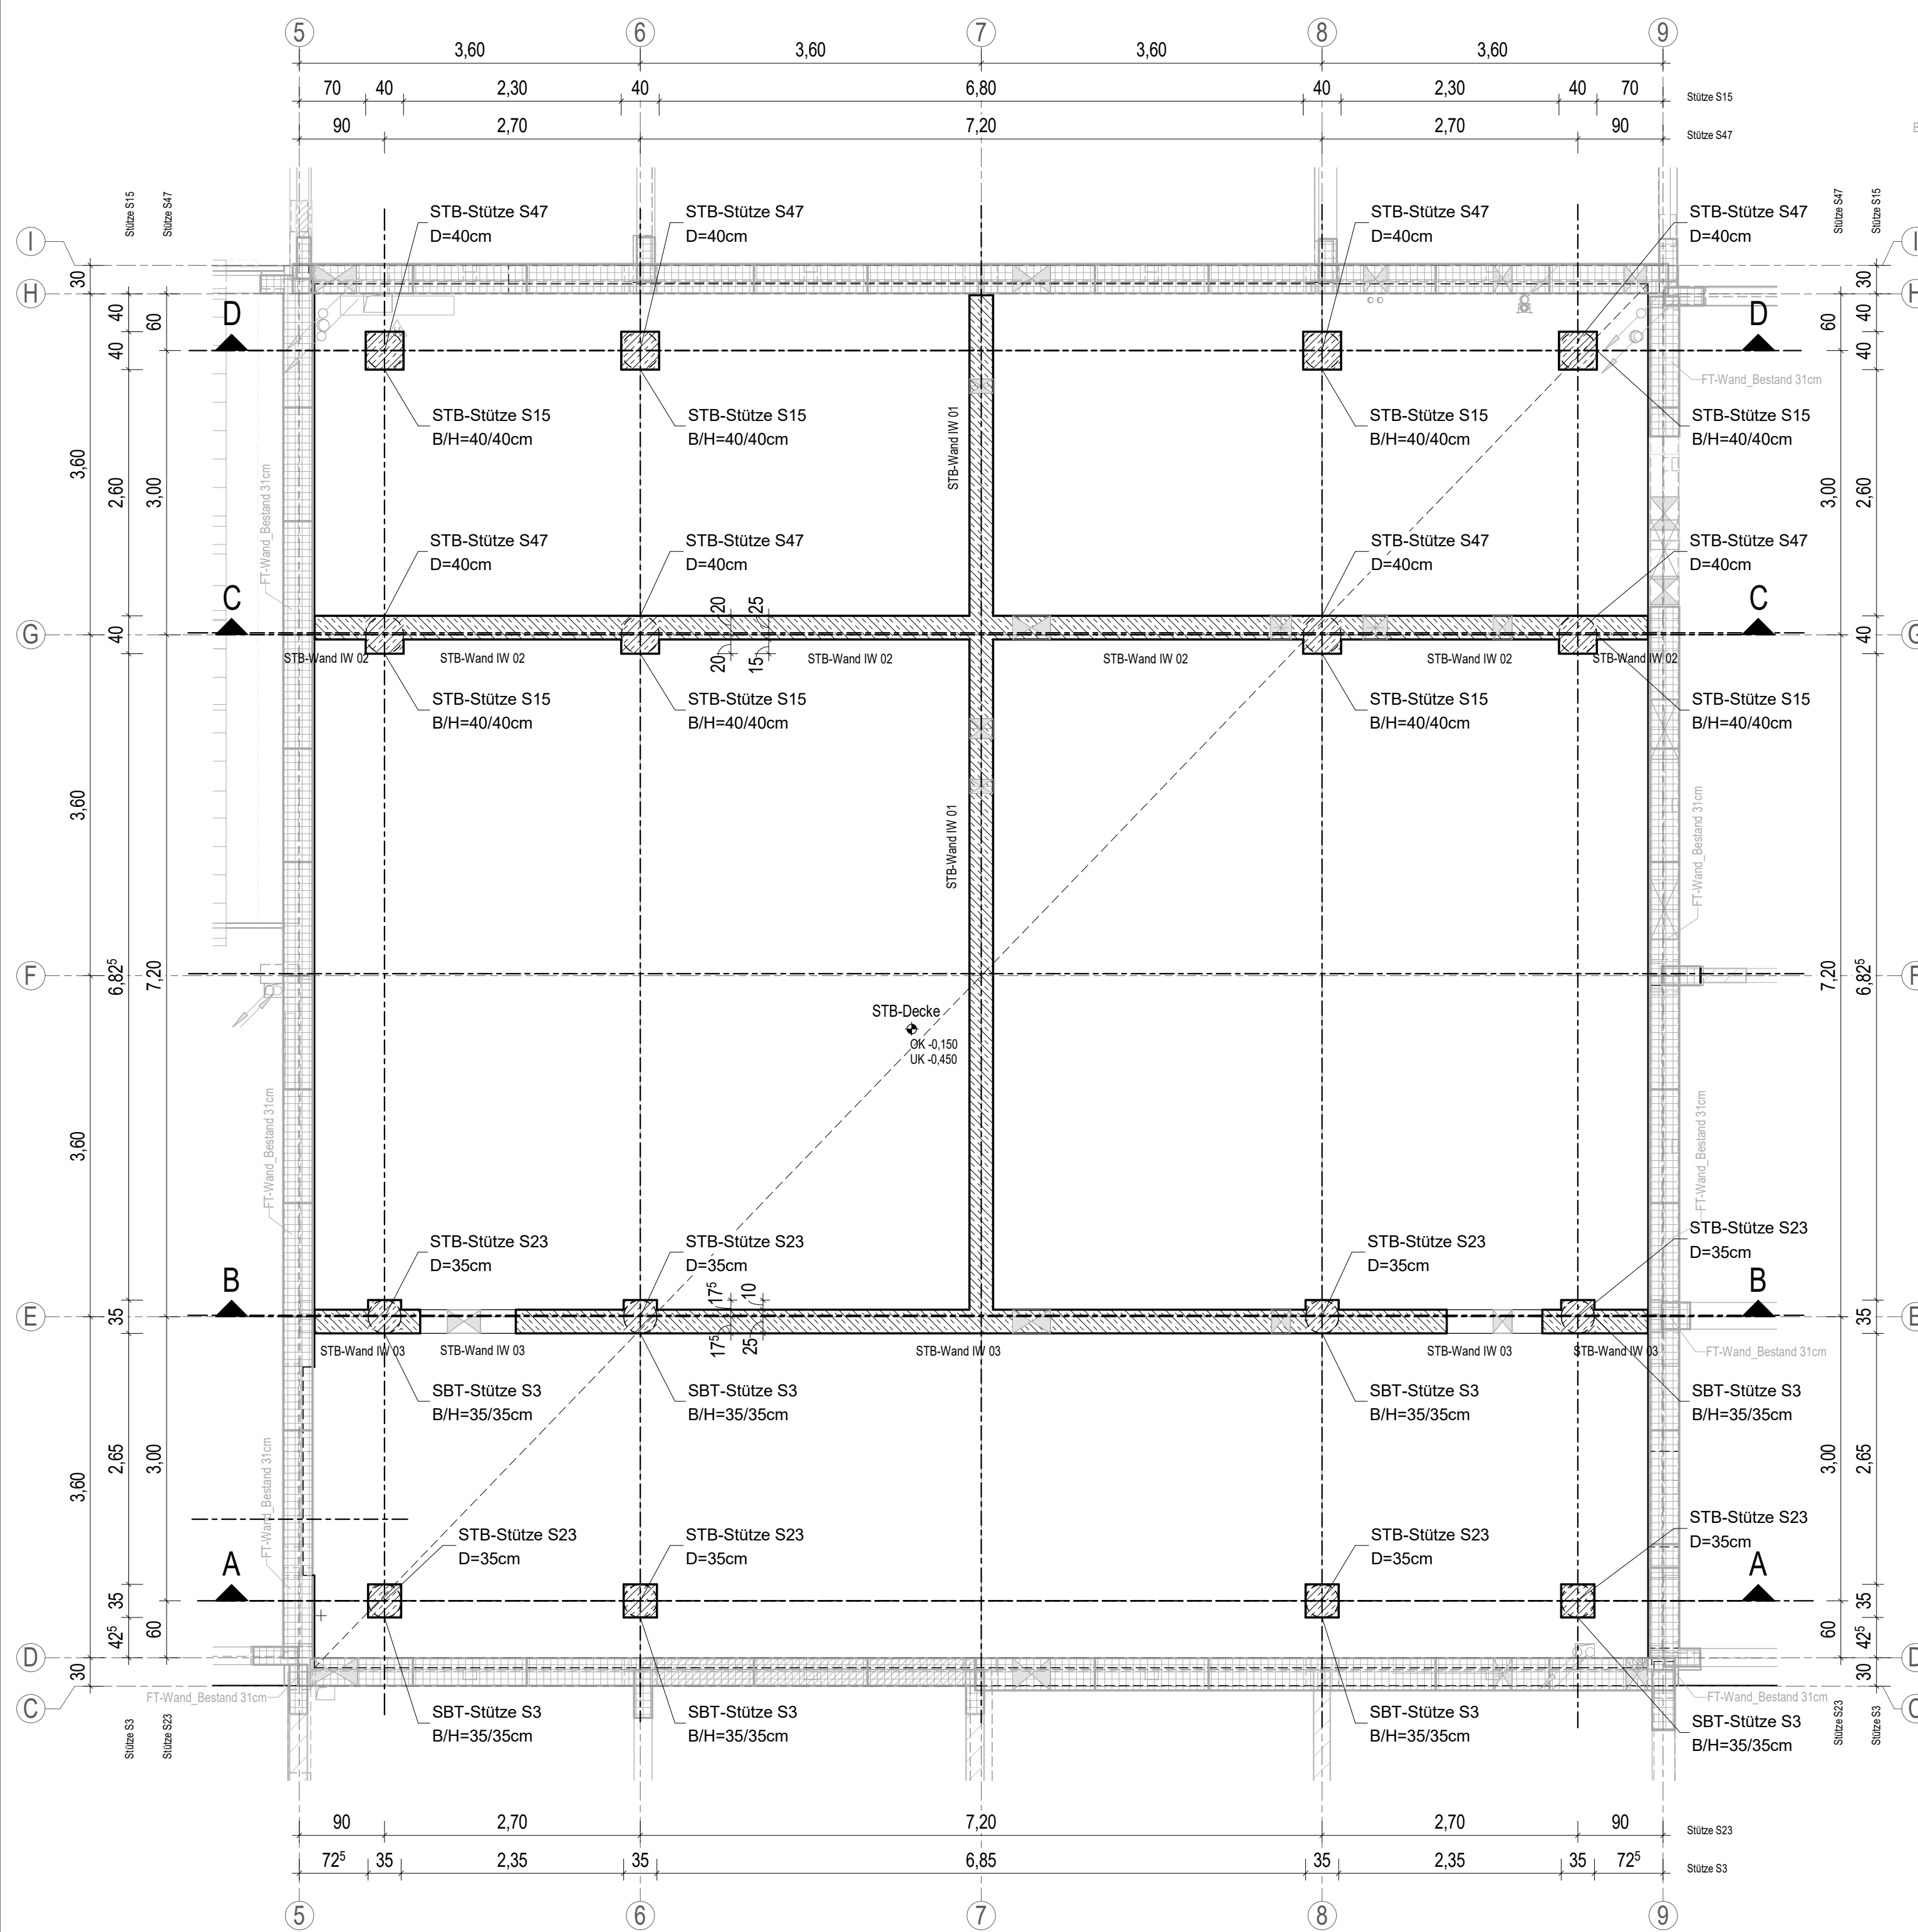

Schnitt C-C

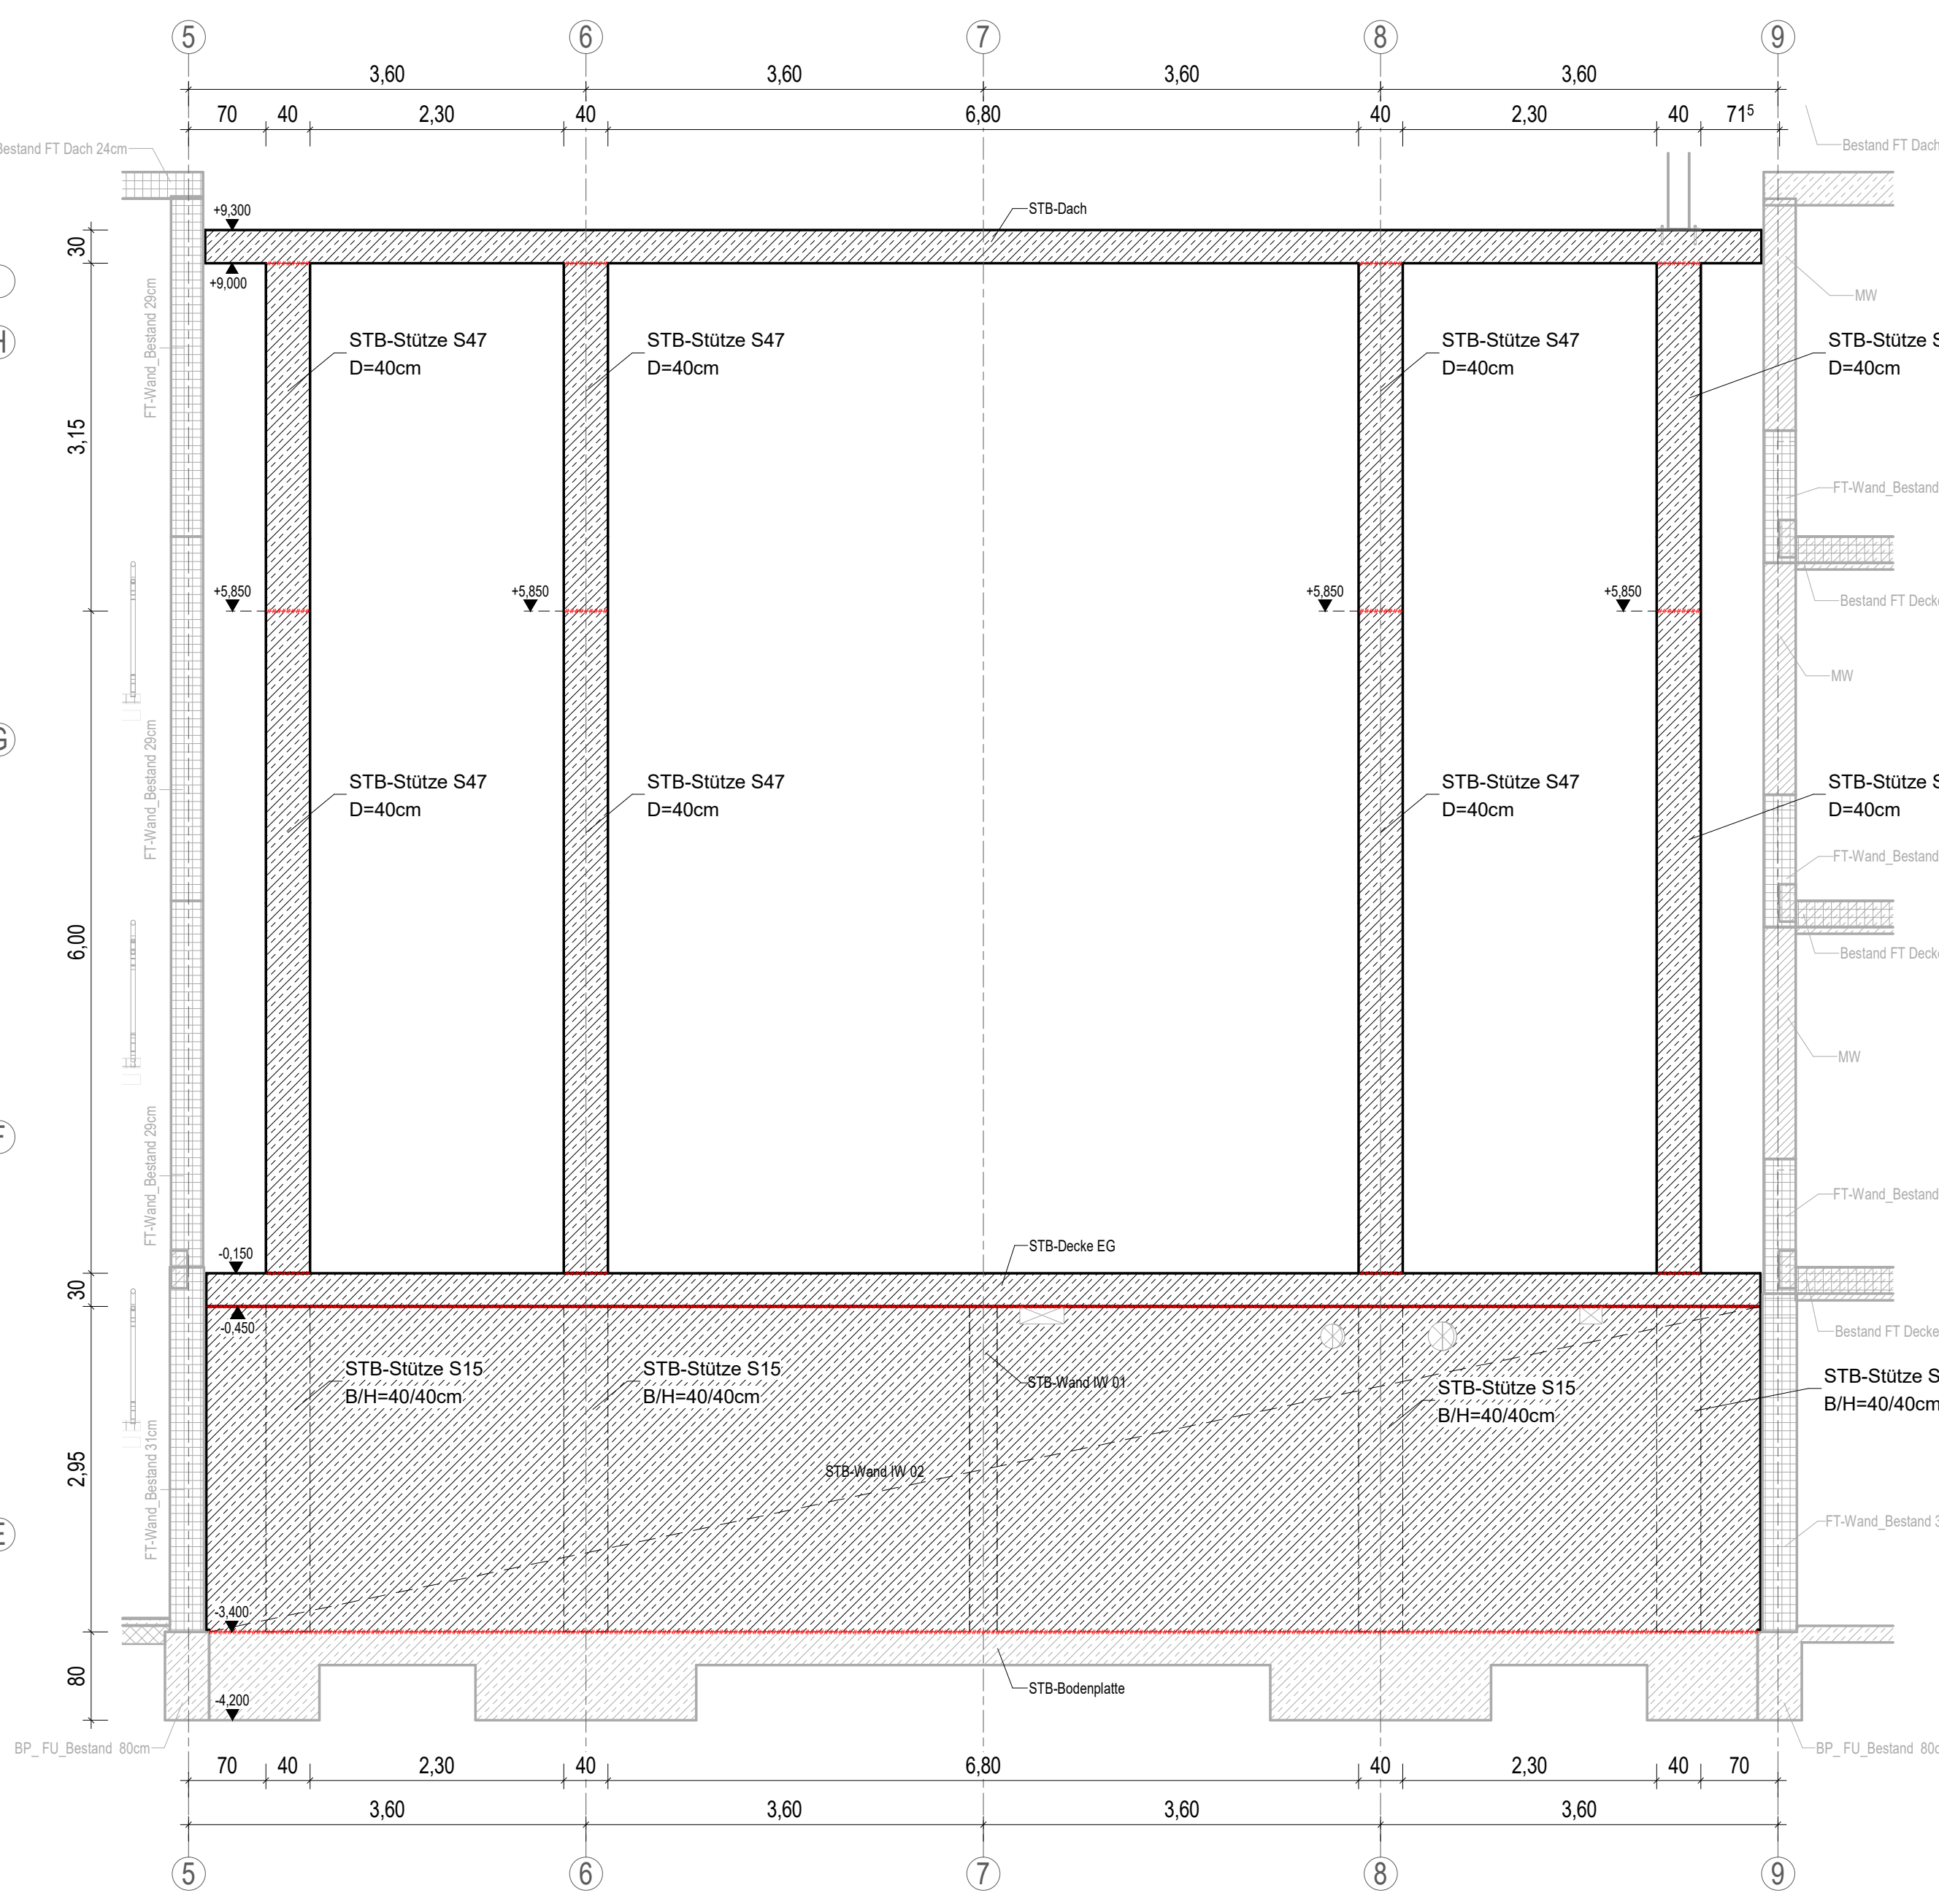

Schnitt D-D

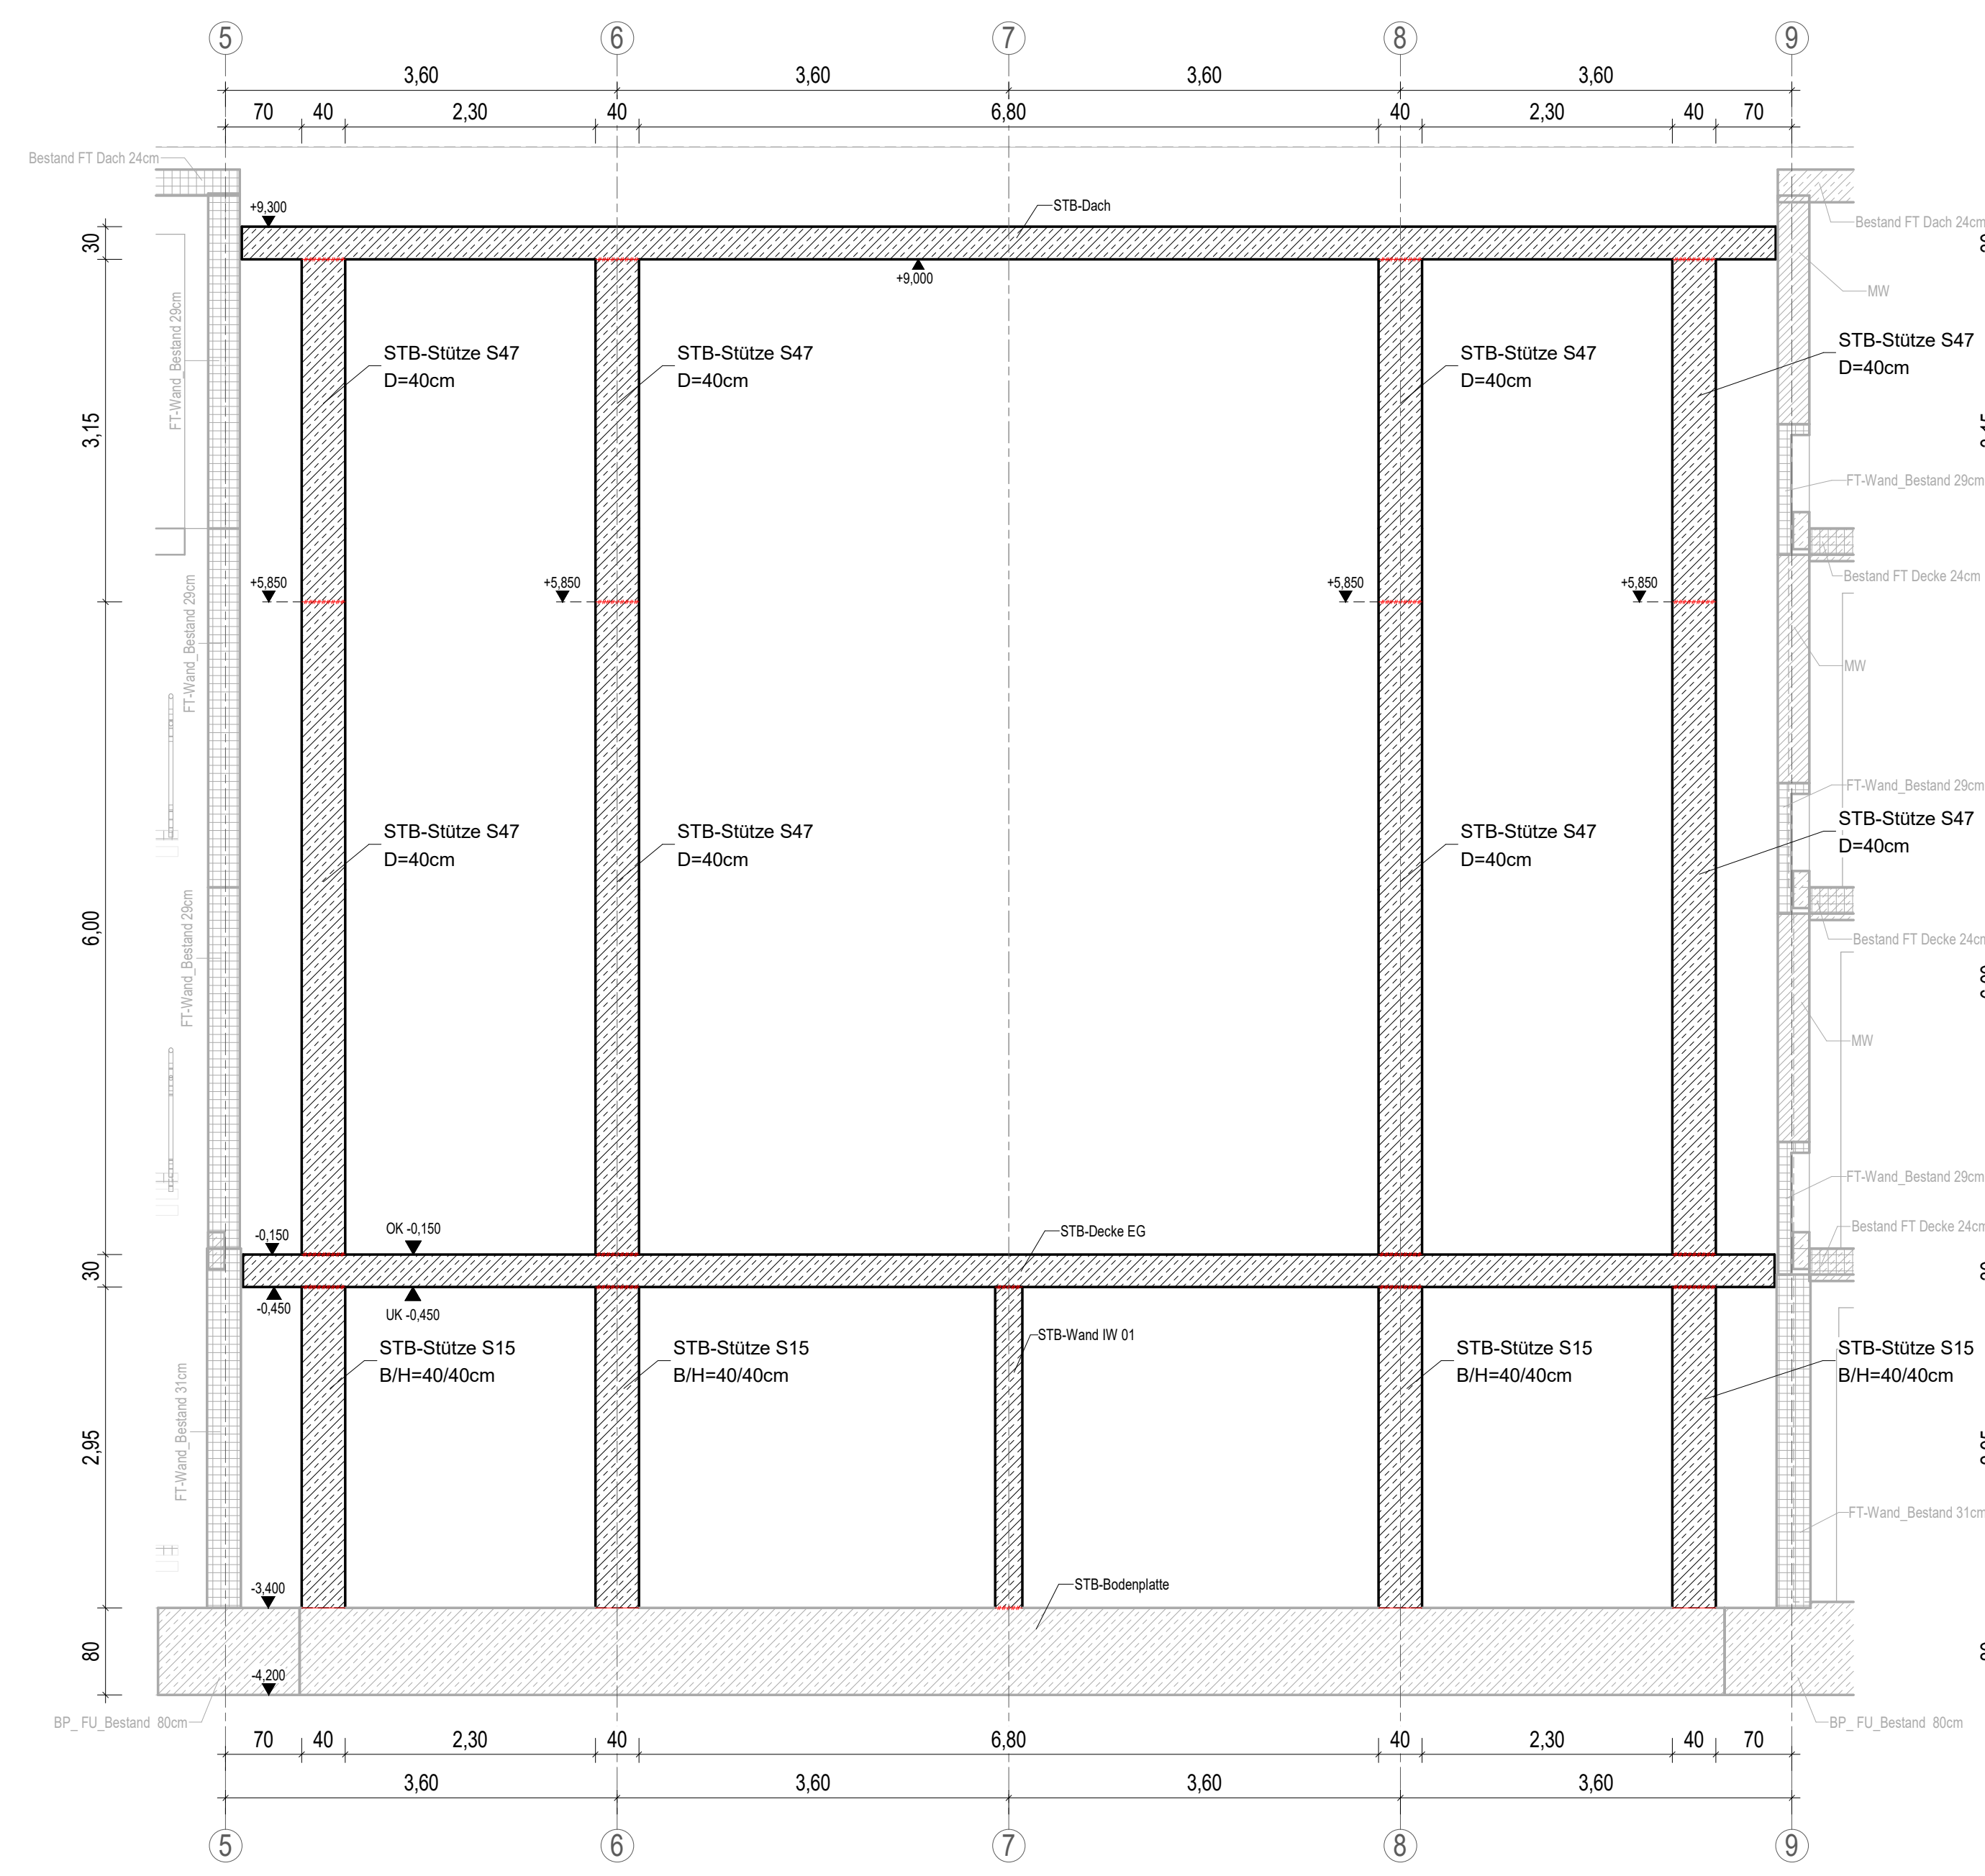


ZUGEHÖRIGE ZEICHNUNGEN:	
Positionen UG	4107_48_4_TWP_PO_UG_S_802
Bewehrung Wände/Stützen UG Achse H-D/5-9	4107_48_5_TWP_BP_U_H_801
Bewehrung Stützen EG Achse H-D/5-9	4107_48_5_TWP_BP_EG_H_803
Bewehrung Stützen 1 OG Achse H-D/5-9	4107_48_5_TWP_BP_O1_H_805
Bewehrung Stützen 2 OG Achse H-D/5-9	4107_48_5_TWP_BP_O2_H_807
Bewehrung Stützen S47 EG Achse H-D/5-9	4107_48_5_TWP_BP_EG_H_809
Bewehrung Stützen S47 2 OG Achse H-D/5-9	4107_48_5_TWP_BP_O2_H_810

BAUSTOFFE:		(Soweit nicht anders abgegeben)		
Betonfestigkeit: nach DIN EN 206-1	C 30/37	Betonstahl: nach DIN 488	B 500 B (S) B 500 A (M) (Beton)	
EXPOSITIONSKLASSEN UND BETONDECKUNG (DIN EN 1992-1):				
Bauteil	Festigkeitsklasse	Expositionsklasse	Betondeckung	c mm
Stützen	C 30/37	XC1, WD	35 mm	


Einbau- und Zubehörliste				
Pos.	Menge	Einheit	Bezeichnung	Material

- Betontechnologie**
- Arbeitsfugen sind, sofern nicht anders definiert, mindestens rau (gemäß DIN 1992-1-1:2011-01) auszuführen.
 - Betonkanten sind durch Dreikantenleisten 10/10 mm zu brechen, sofern nicht anders im Leistungsverzeichnis angegeben.
 - Schichtbetonoberflächen sind gemäß Leistungsverzeichnis bzw. nach Angabe Objektplanung zu berücksichtigen.
 - Das Größtkorn für den zu bestellenden Beton richtet sich nach den zugehörigen Bewehrungsplänen. Die Bewehrung ist auf die dargestellten Arbeitsfugen ausgelegt.
 - Nach dem Einbau ist der Beton sofort nach Erfordernis ausreichend nachzubehandeln und zu schützen. Grundlage ist die "Richtlinie zur Nachbehandlung von Betonen" (DAISb).
- Fundament / Bodenplatte:
- Sofern nicht anders angegeben ist unter allen Bauteilen eine Sauberkeitsschicht von 5-10cm aus Beton C12/15 gegen Erdreich herzustellen. Zur Einhaltung der angegebenen Betondeckungen ist diese eben herzustellen.


Schnitt A-A

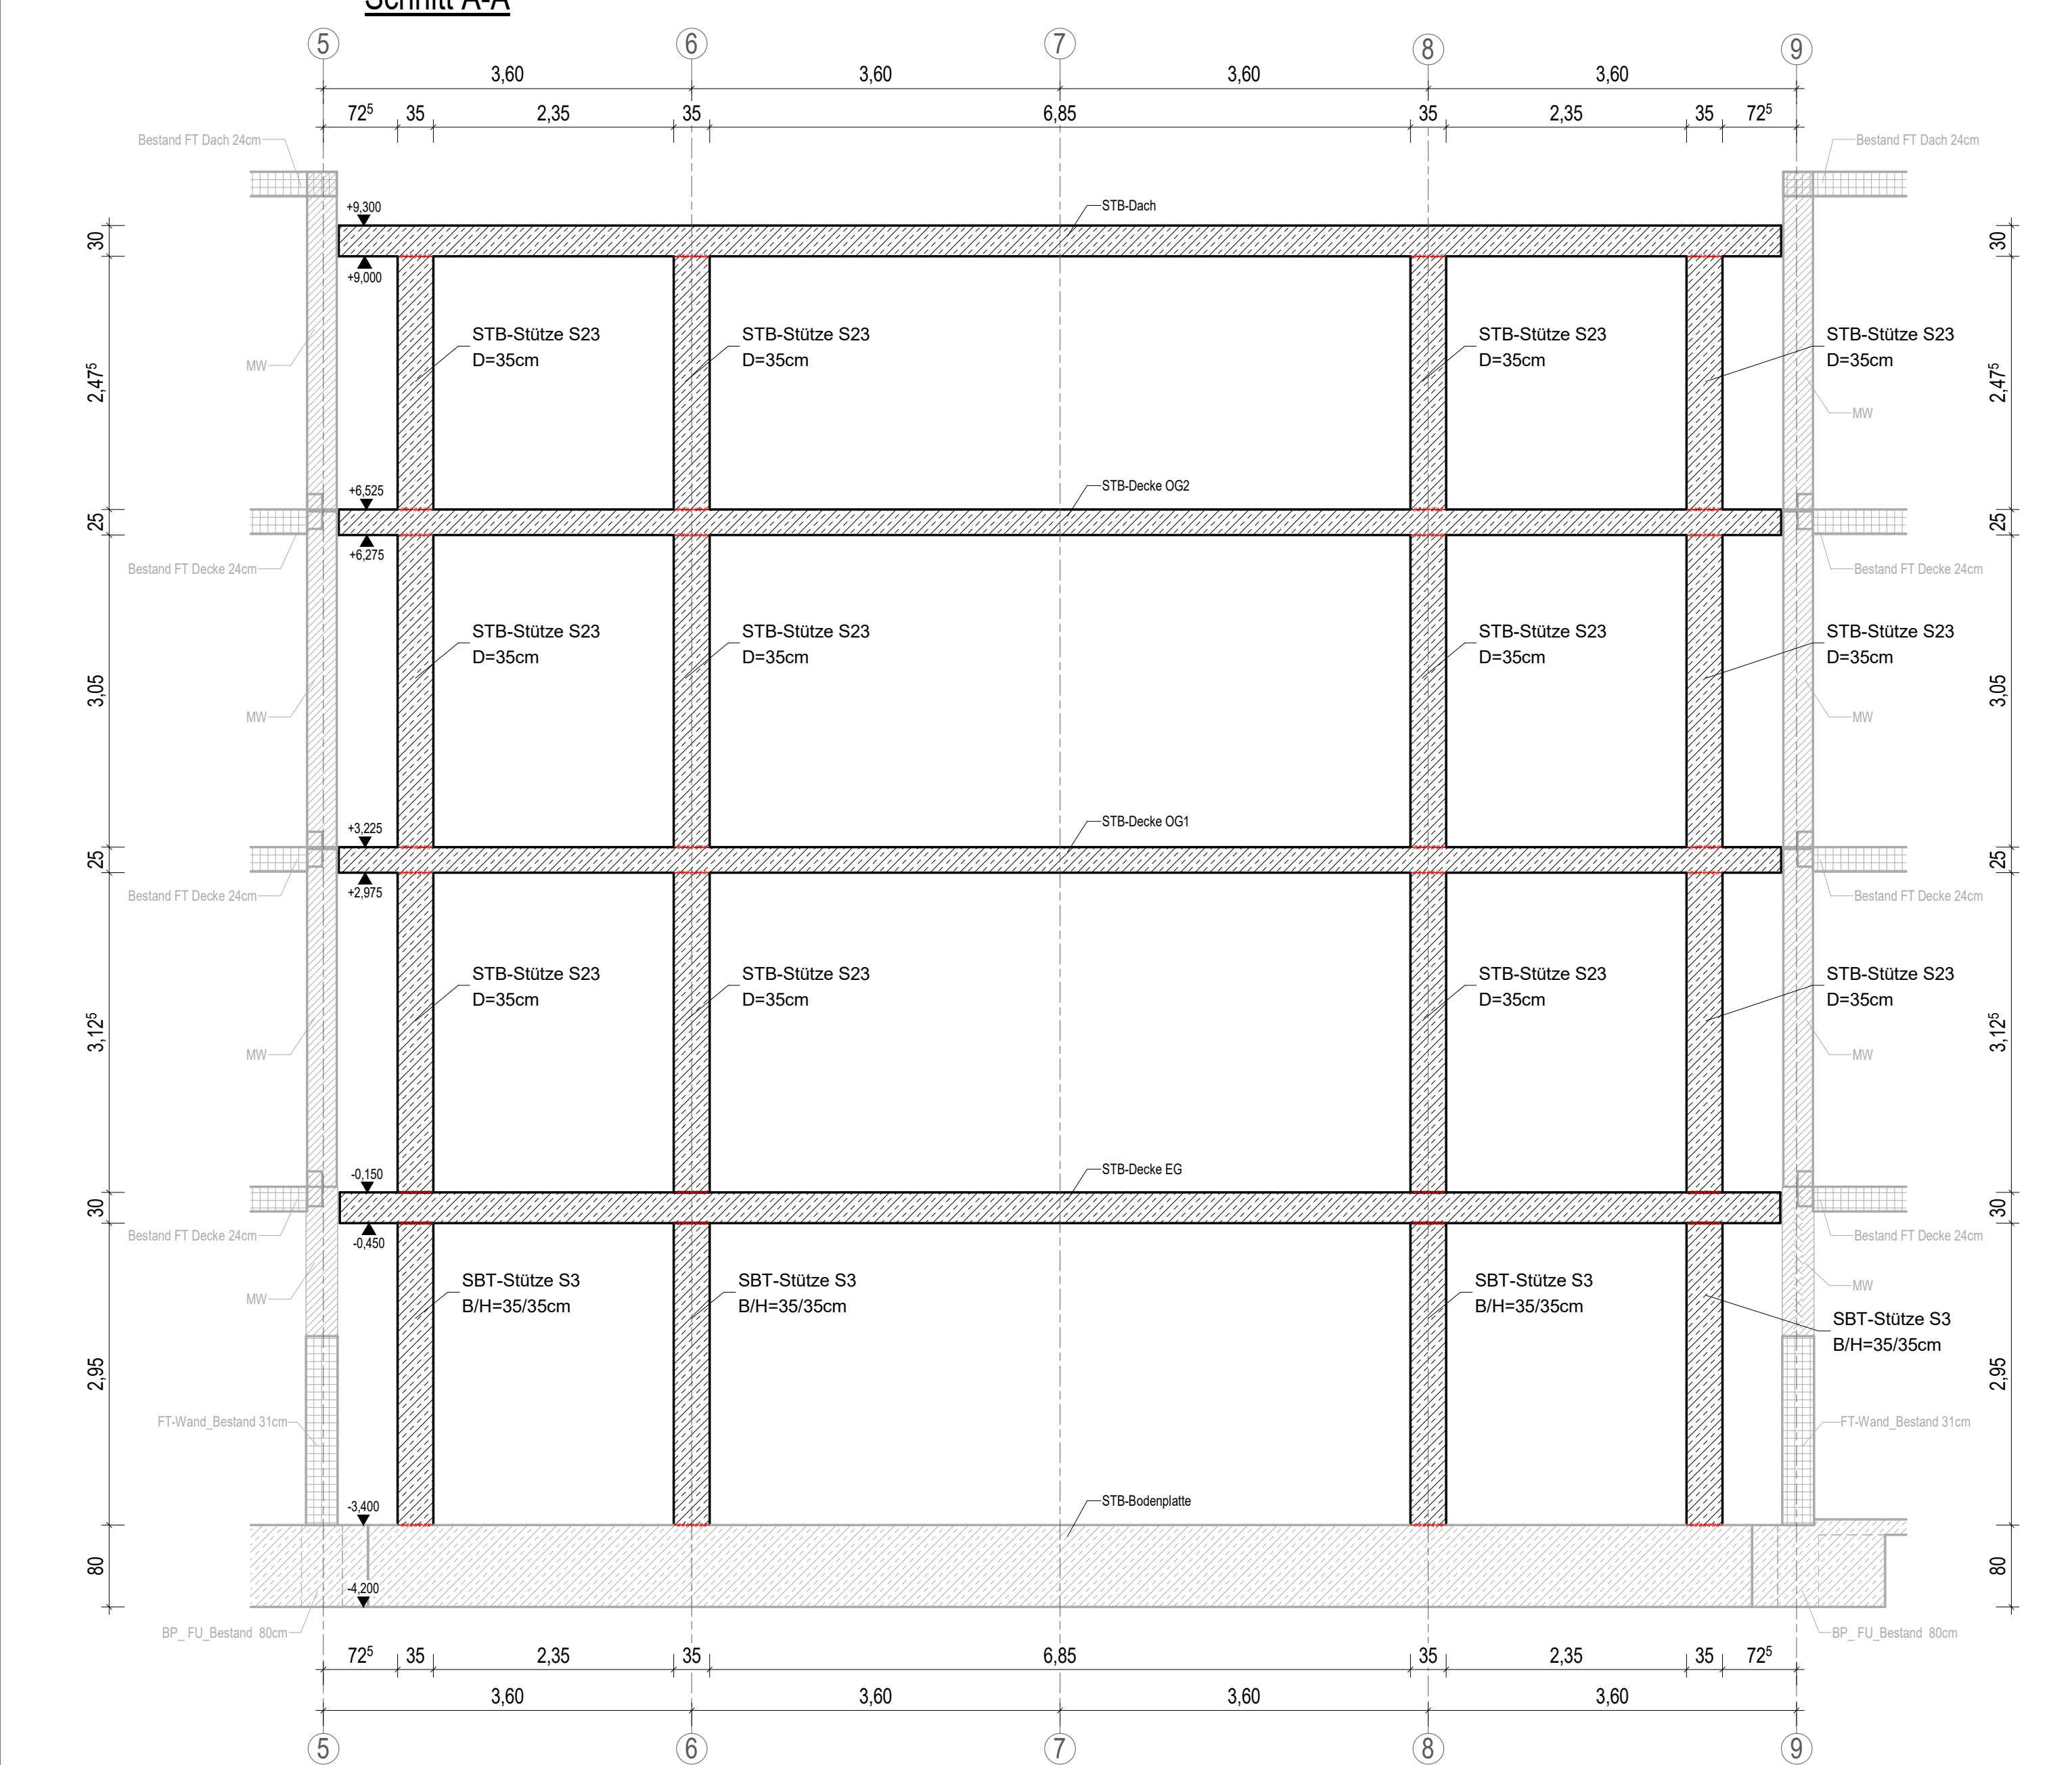

Schnitt B-B

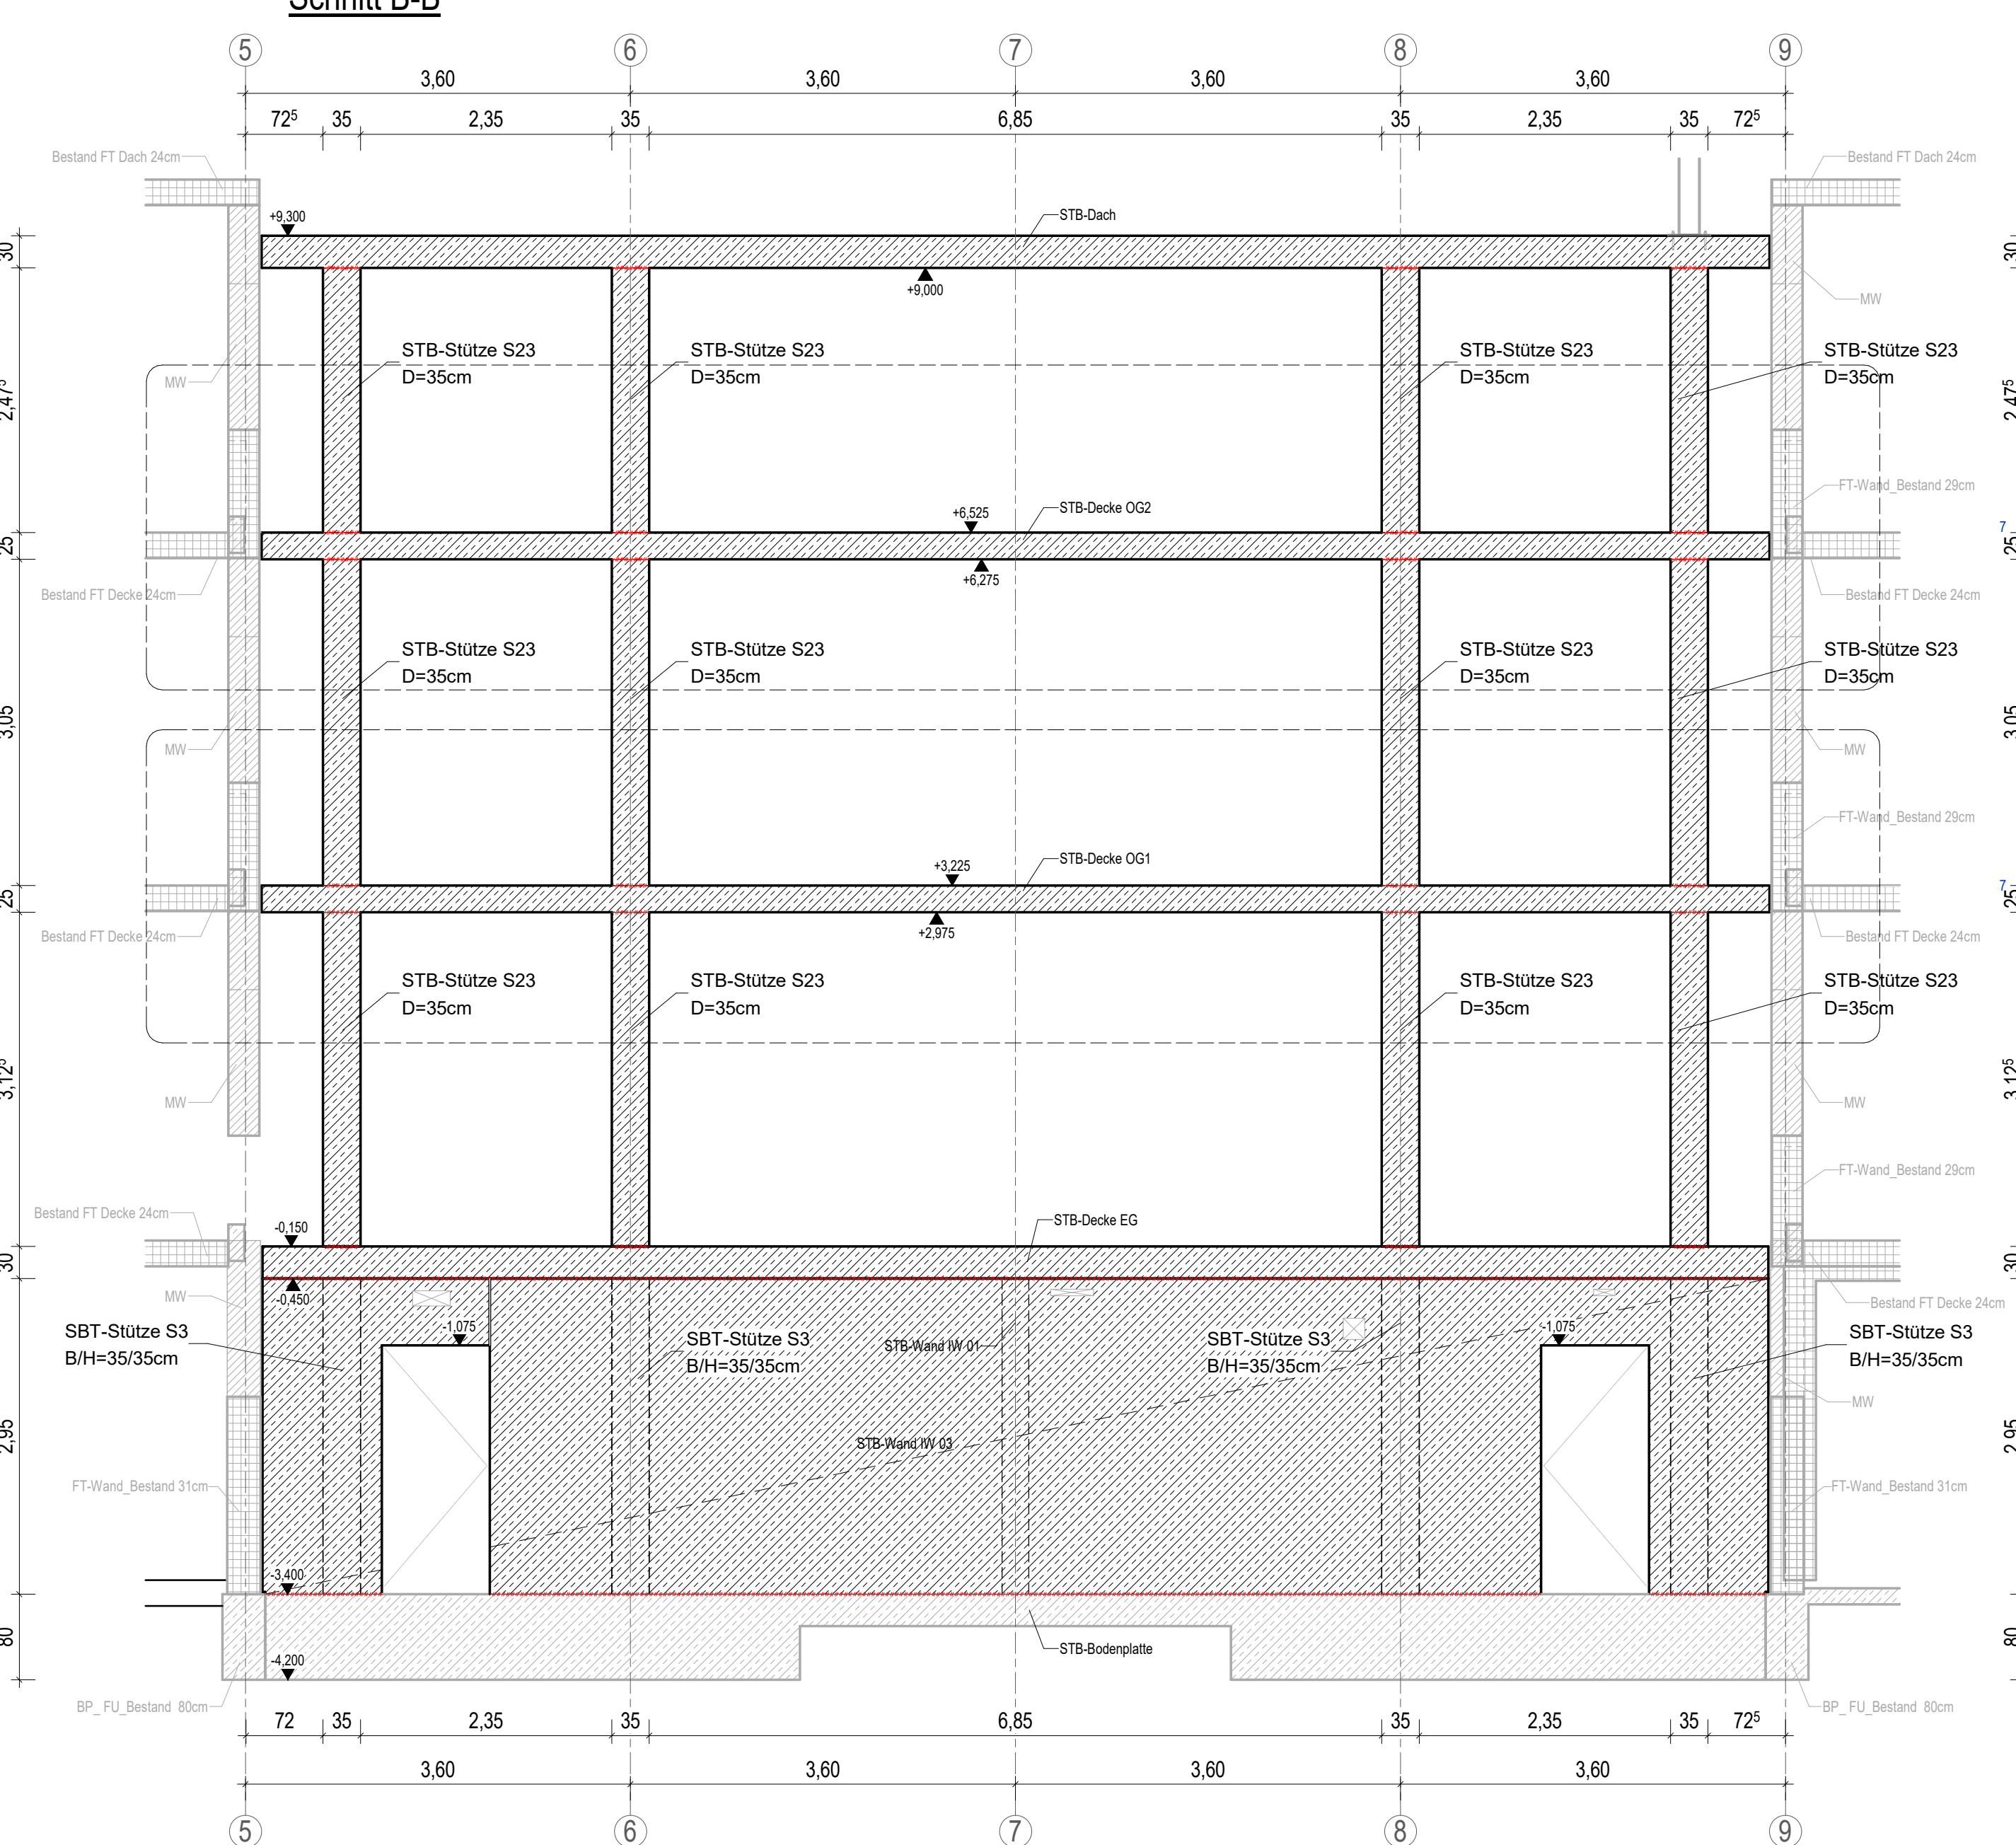

LEGENDE:	
	Bestand (STB)
	Mauerwerk (MW)
	Stahlbeton-Fertigteil
	Wärmeisolation
	Sauberkeitsschicht
	Abkürzungen: OK Oberkante, UK Unterkante
	Fertighöhenkote Schnitt / Grundriss
	Rohbauhöhenkote Schnitt / Grundriss
	Grundstücksgrenze
	Arbeitsfuge
	Gebäude Achse

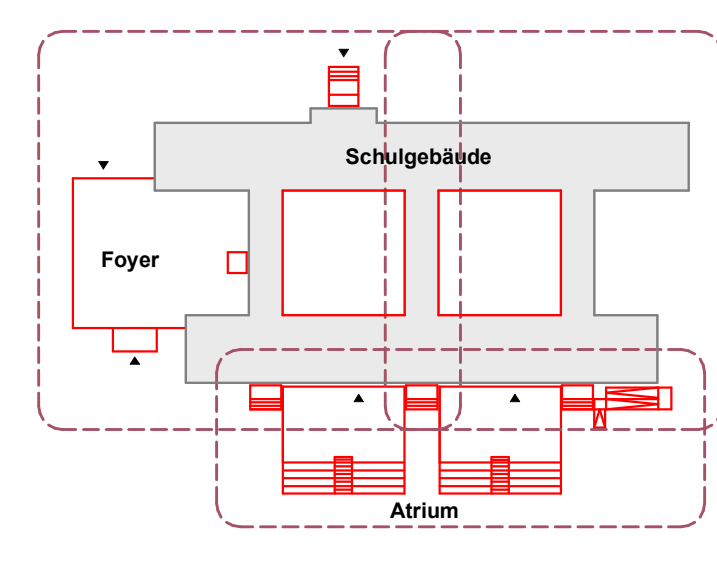

Höhenbezug Schule: ± 0,00 = OKFFB EG = 128,77 m üDHHN16
Höhenbezug Foyer: -1,33 = OKFFB EG = 127,44 m üDHHN16

GILT NUR ZUR INFORMATION ZUM LV!

Verfasser:	Mitarbeiter:	Planer:	Planungsdatum:
Sanierung 3.Grundschule in Riesa	Wie angezeigt!	Schalplan Stützen Innenhof	01.01.2025
1.Baubeschrift	09.04.2025	Achse H-D/5-9	Grundriss, Schnitte