


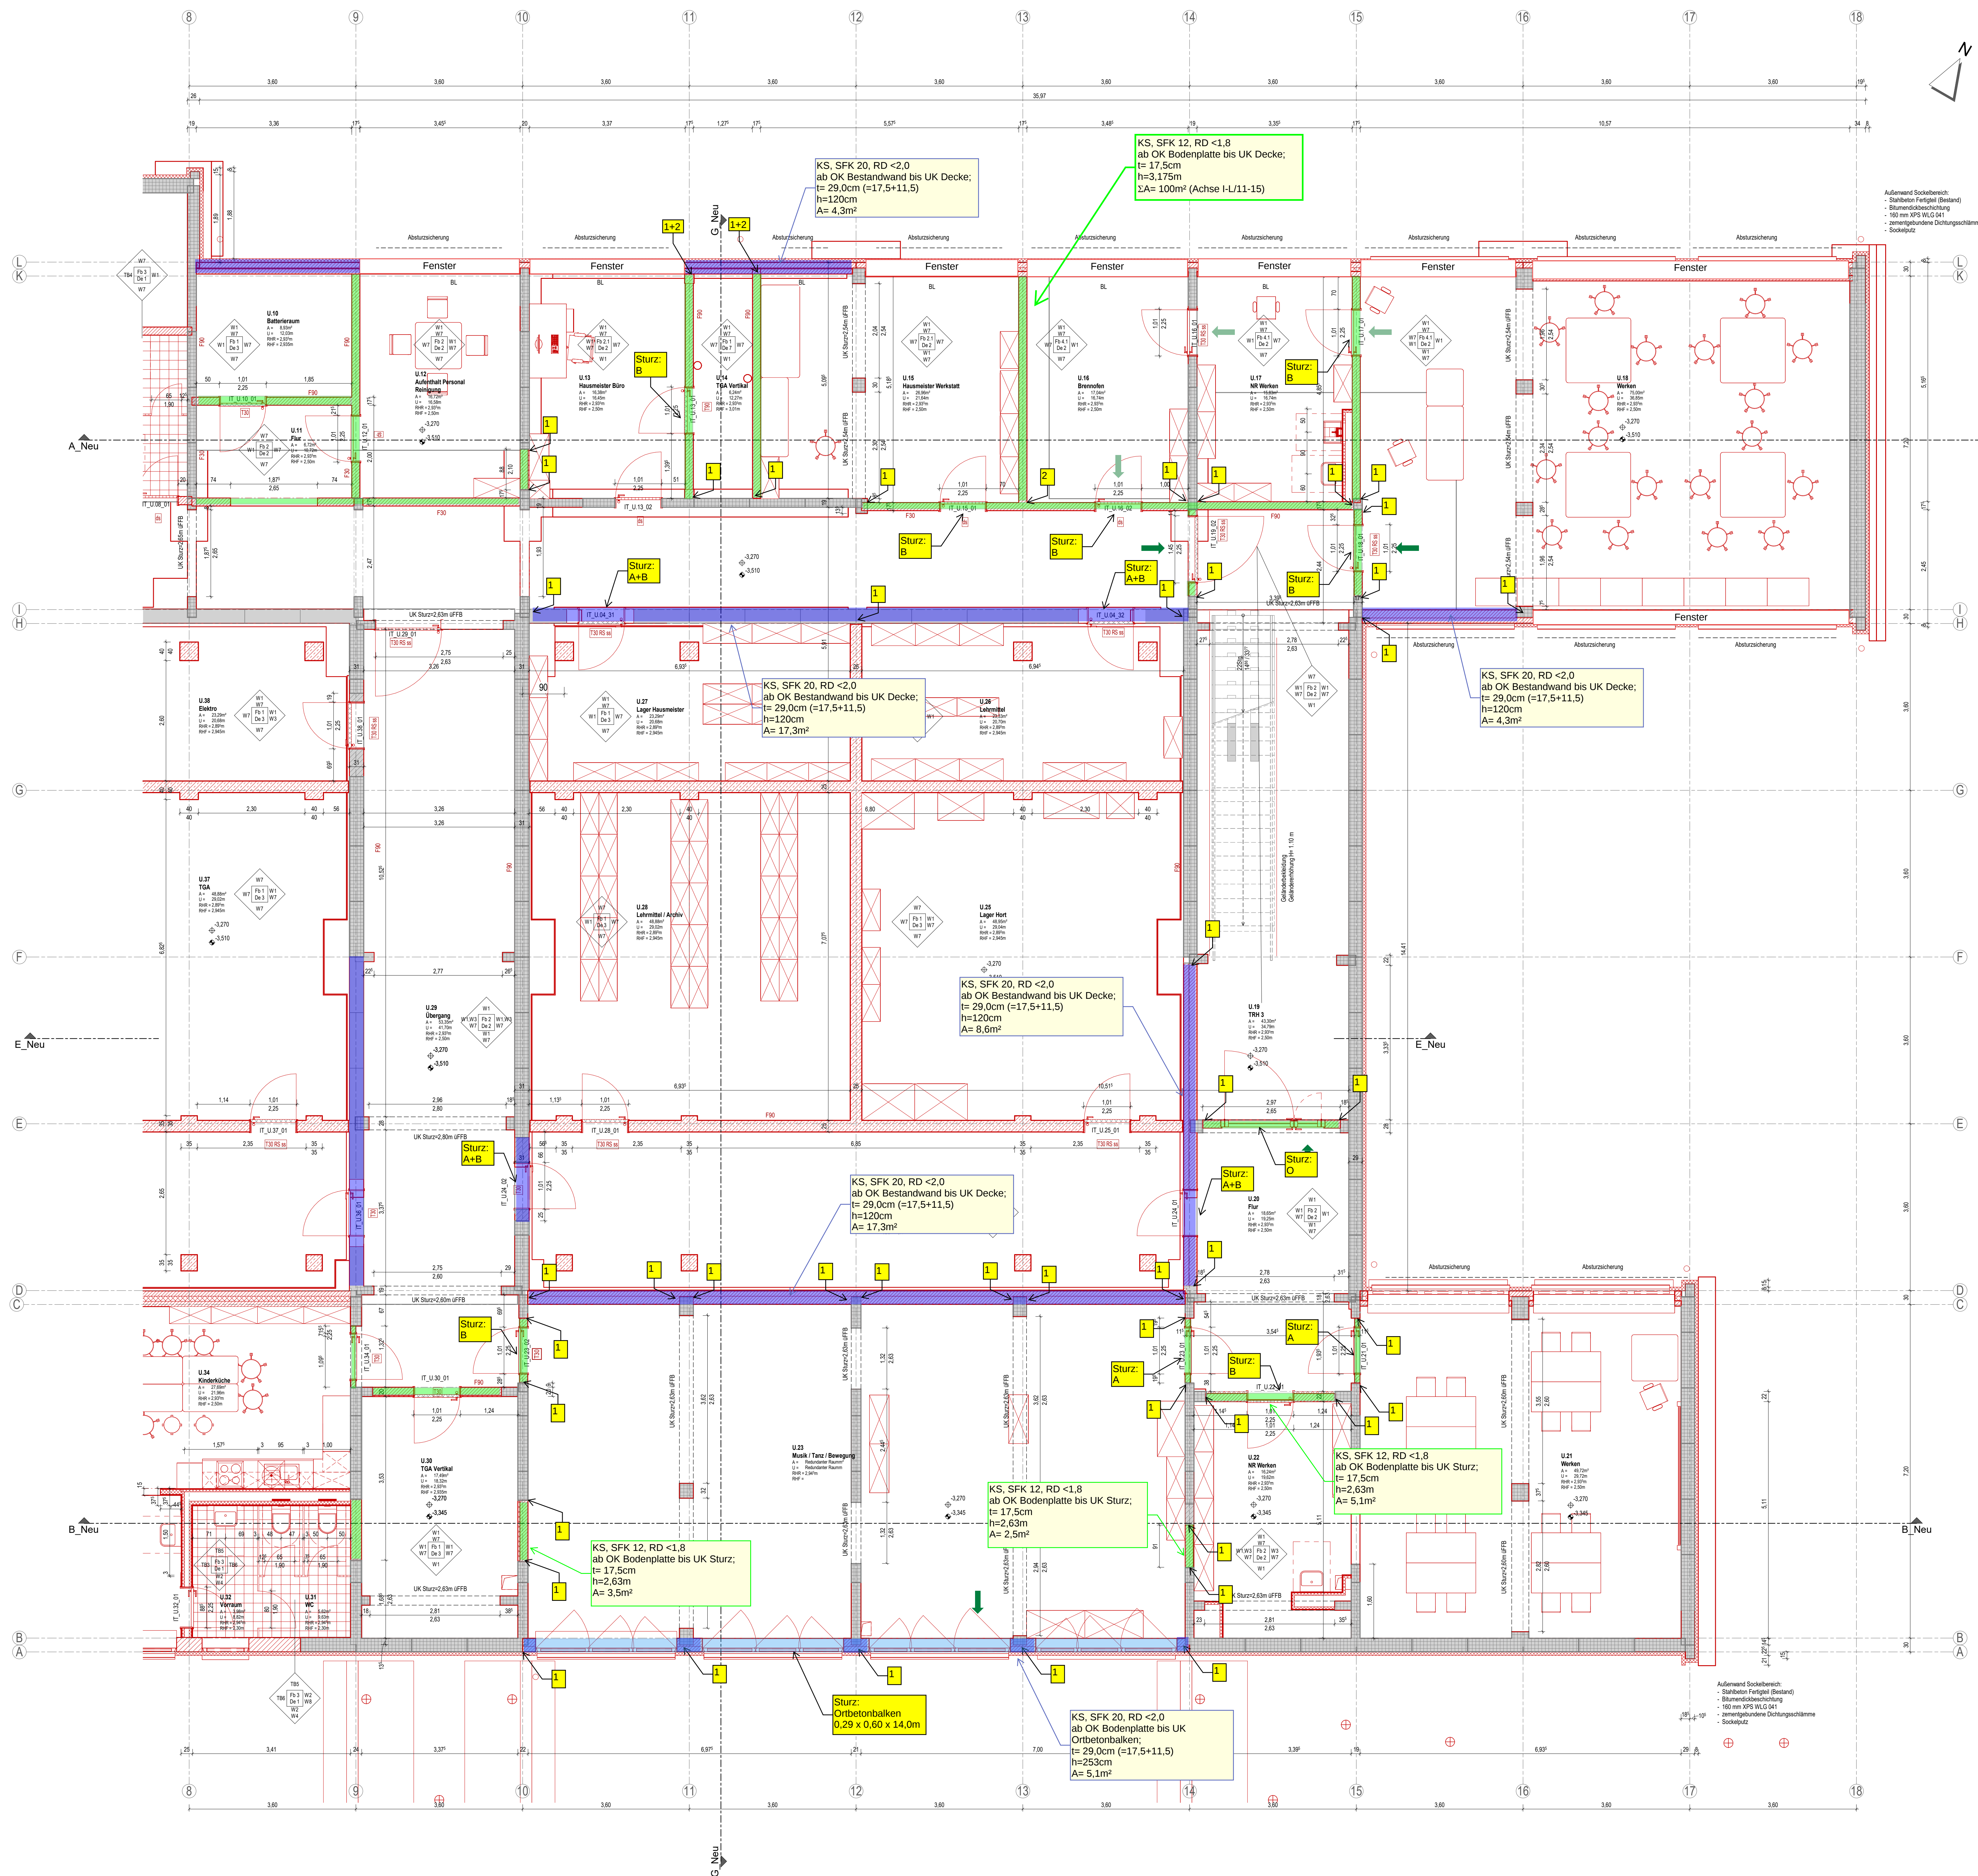

LEGENDE

Bestand
Neubau

Bauweise / Material
Stahlbeton (STB)
Stahlbeton-Fertigteil (FT)
Mauerwerk (MW)
Trockenbau-Gipskarton (GK), teilweise doppel beplankt

Brandschutz
BSP
F30
F120
F180
Flurpläne
1. Rettungsweg
2. Rettungsweg

Abkürzungen
OK
UK
F30
F120
F180
Wände
W1
W2
Fußböden
F1
F2
MW, nichttragend, F30/F90
KS mit Dünnbettmörtel, SFK 12, RDK <1,8
- seitlicher Anschluss an Bestand mittels Maueranschlussschiene, an Bestand gebübelt, inkl. Mauerwerksverbinder/-anker in jede dritte Fuge
- oberer Anschluss an Bestand (Decke/Sturz) mittels Federanker, in Bestand gedübelt

MW, tragend, F30/F90
KS mit Dünnbettmörtel, SFK 12, RDK <2,0
- seitlicher Anschluss an Bestand mittels Maueranschlussschiene, an Bestand gebübelt, inkl. Mauerwerksverbinder/-anker in jede dritte Fuge
- oberer Anschluss an Bestand (Decke/Sturz) mittels Quellschüttung, druckfest

Anschlussbauteile
(1) Maueranschlussschiene an Bestand inkl. Mauerwerksverbinder/-anker in jede dritte Fuge
(2) Mauerwerksanker

Sturzbezeichnungen
(A) KS-HM-Sturz (HxBxL): 113 x 115 x 1500
(B) KS-HM-Sturz (HxBxL): 113 x 175 x 1500
(C) KS-HM-Sturz (HxBxL): 113 x 175 x 2250
(D) KS-HM-Sturz (HxBxL): 113 x 175 x 1250
(E) KS-HM-Sturz (HxBxL): 113 x 175 x 2000
(F) KS-HM-Sturz (HxBxL): 113 x 115 x 1750
(G) KS-HM-Sturz (HxBxL): 113 x 175 x 1750
(H) KS-HM-Sturz (HxBxL): 113 x 115 x 2000
(O) Ortbetonsturz (HxBxL): 200 x 175 x 2750