




- LEGENDE**
- BRÜSTUNGSKANAL PVC 70x130mm
- STARKSTROM**
- AUSSCHALTER 1-POLIG, H= 1,05m
 - TASTDIMMER
 - SCHLÜSSEL-TASTER, H= 1,70m
 - STECKDOSE 1-FACH, H= 0,30m
 - STECKDOSE 2-FACH, H= 0,30m
 - STECKDOSE 3-FACH, H= 0,30m
 - STECKDOSE DURCHLAUFHEIZER
 - STECKDOSE KÜHL-SCHRANK
 - STECKDOSE KÜHL-TRUHE (TIEFKÜLSCHRANK)
 - STECKDOSE MIKROWELLE
 - STECKDOSE DUNSTHAUZUG
 - STECKDOSE GESCHIRRSRÜLER
 - STECKDOSE WASCHMASCHINE
 - STECKDOSE TROCKNER
 - STECKDOSE MIT KLAPPECKEL
 - 1x CEE 16A-STECKDOSE
 - ELEKTROPOLLER - CEE KOMBI
 - 2x STECKDOSE 1-FACH
 - 1x CEE 16A-STECKDOSE
 - FESTANSCHLUSS RAUMTHERMOSTAT 24V, H= 1,40m
 - FESTANSCHLUSS 230V
 - FESTANSCHLUSS 400V
 - PRÄSENZMELDER DECKENMONTAGE
 - JALOUSIETASTER SONNENSCHUTZ
 - JALOUSIETASTER OBERLICHT
 - MOTORANSCHLUSS SONNENSCHUTZ
 - MOTORANSCHLUSS OBERLICHT
 - POTENTIALANSCHLUSS
 - WECHSELRICHTER UND SPEICHER
- SCHWACHSTROM**
- STECKDOSE DATEN 1-FACH
 - STECKDOSE DATEN 2-FACH
 - GENESSPRECHANLAGE
 - ZUTRITTSKONTROLLE
 - ELEKTRISCHER TÜRÖFFNER
 - ZUGTASTER BEHINDERTE WC
 - RUF-ABSTELLTASTER BEHINDERTE WC
 - LICHTTRUFMODUL BEHINDERTE WC
 - DISPLAY ZENTRALE ÜBERWACHUNG SIBE
 - BEDIENTAFEL HEIZUNGSANLAGE

Grundriss Erdgeschoss, Achse A - F		Elektro - Stark-/Schwachstrom	
- Diese Zeichnung ist nicht als Montageplan zu verwenden ! - Dieser Plan gilt nur in Verbindung mit den aktuellen Plänen des Architekten, Statikers, sowie der einzelnen Fachplaner - Sämtliche Durchführungen durch Bau- und Brandschutzelemente sind in der geforderten Qualität herzustellen (FR90). Die gültigen Vorschriften und das Brandschutzgutachten sind zu beachten - Die Isolierarbeiten nach EN 12518 sind einzuhalten - Zur Verhinderung von Körperschallübertragungen sind entsprechende Schallschutzmaßnahmen zu treffen (DIN 4109) - Sämtliche Maße und Höhenangaben sind vor Beginn der Arbeiten eigenverantwortlich am Bau zu prüfen. Unstimmigkeiten sind unverzüglich der Bauleitung bzw. dem Architekten zu melden - Alle Kreuzungspunkte der einzelnen Gewerke sind von allen beteiligten Firmen vor der Installation abzustimmen - Alle nachträglichen Durchbrüche / Kernbohrungen müssen zwingend VOR der Ausführung vom Statiker freigegeben werden			
ARCHITEKT		PLANGRUNDLAGE	
		DATUM	
		2024-11-22	

AUSFÜHRUNGSPLANUNG		INDEX	
ÄNDERUNGEN / ERGÄNZUNGEN		ZEICHNET	
		GEPRÜFT	
		INDEX	
		DATUM	
		BESCHREIBUNG	
		GEZEICHNET	
		GEPRÜFT	
		PLANNUMMER / INDEX	
		410 / 0	
		PROJEKTNUMMER	
		241456	
		ZEICHNUNGSSCHLÜSSEL	
		SCHNITTE	
		1:50	
		DATUM	
		12.12.2024	
		NAME	
		Hr/Hr	

Grundriss Erdgeschoss, Achse A - F
Elektro - Stark- und Schwachstrom