


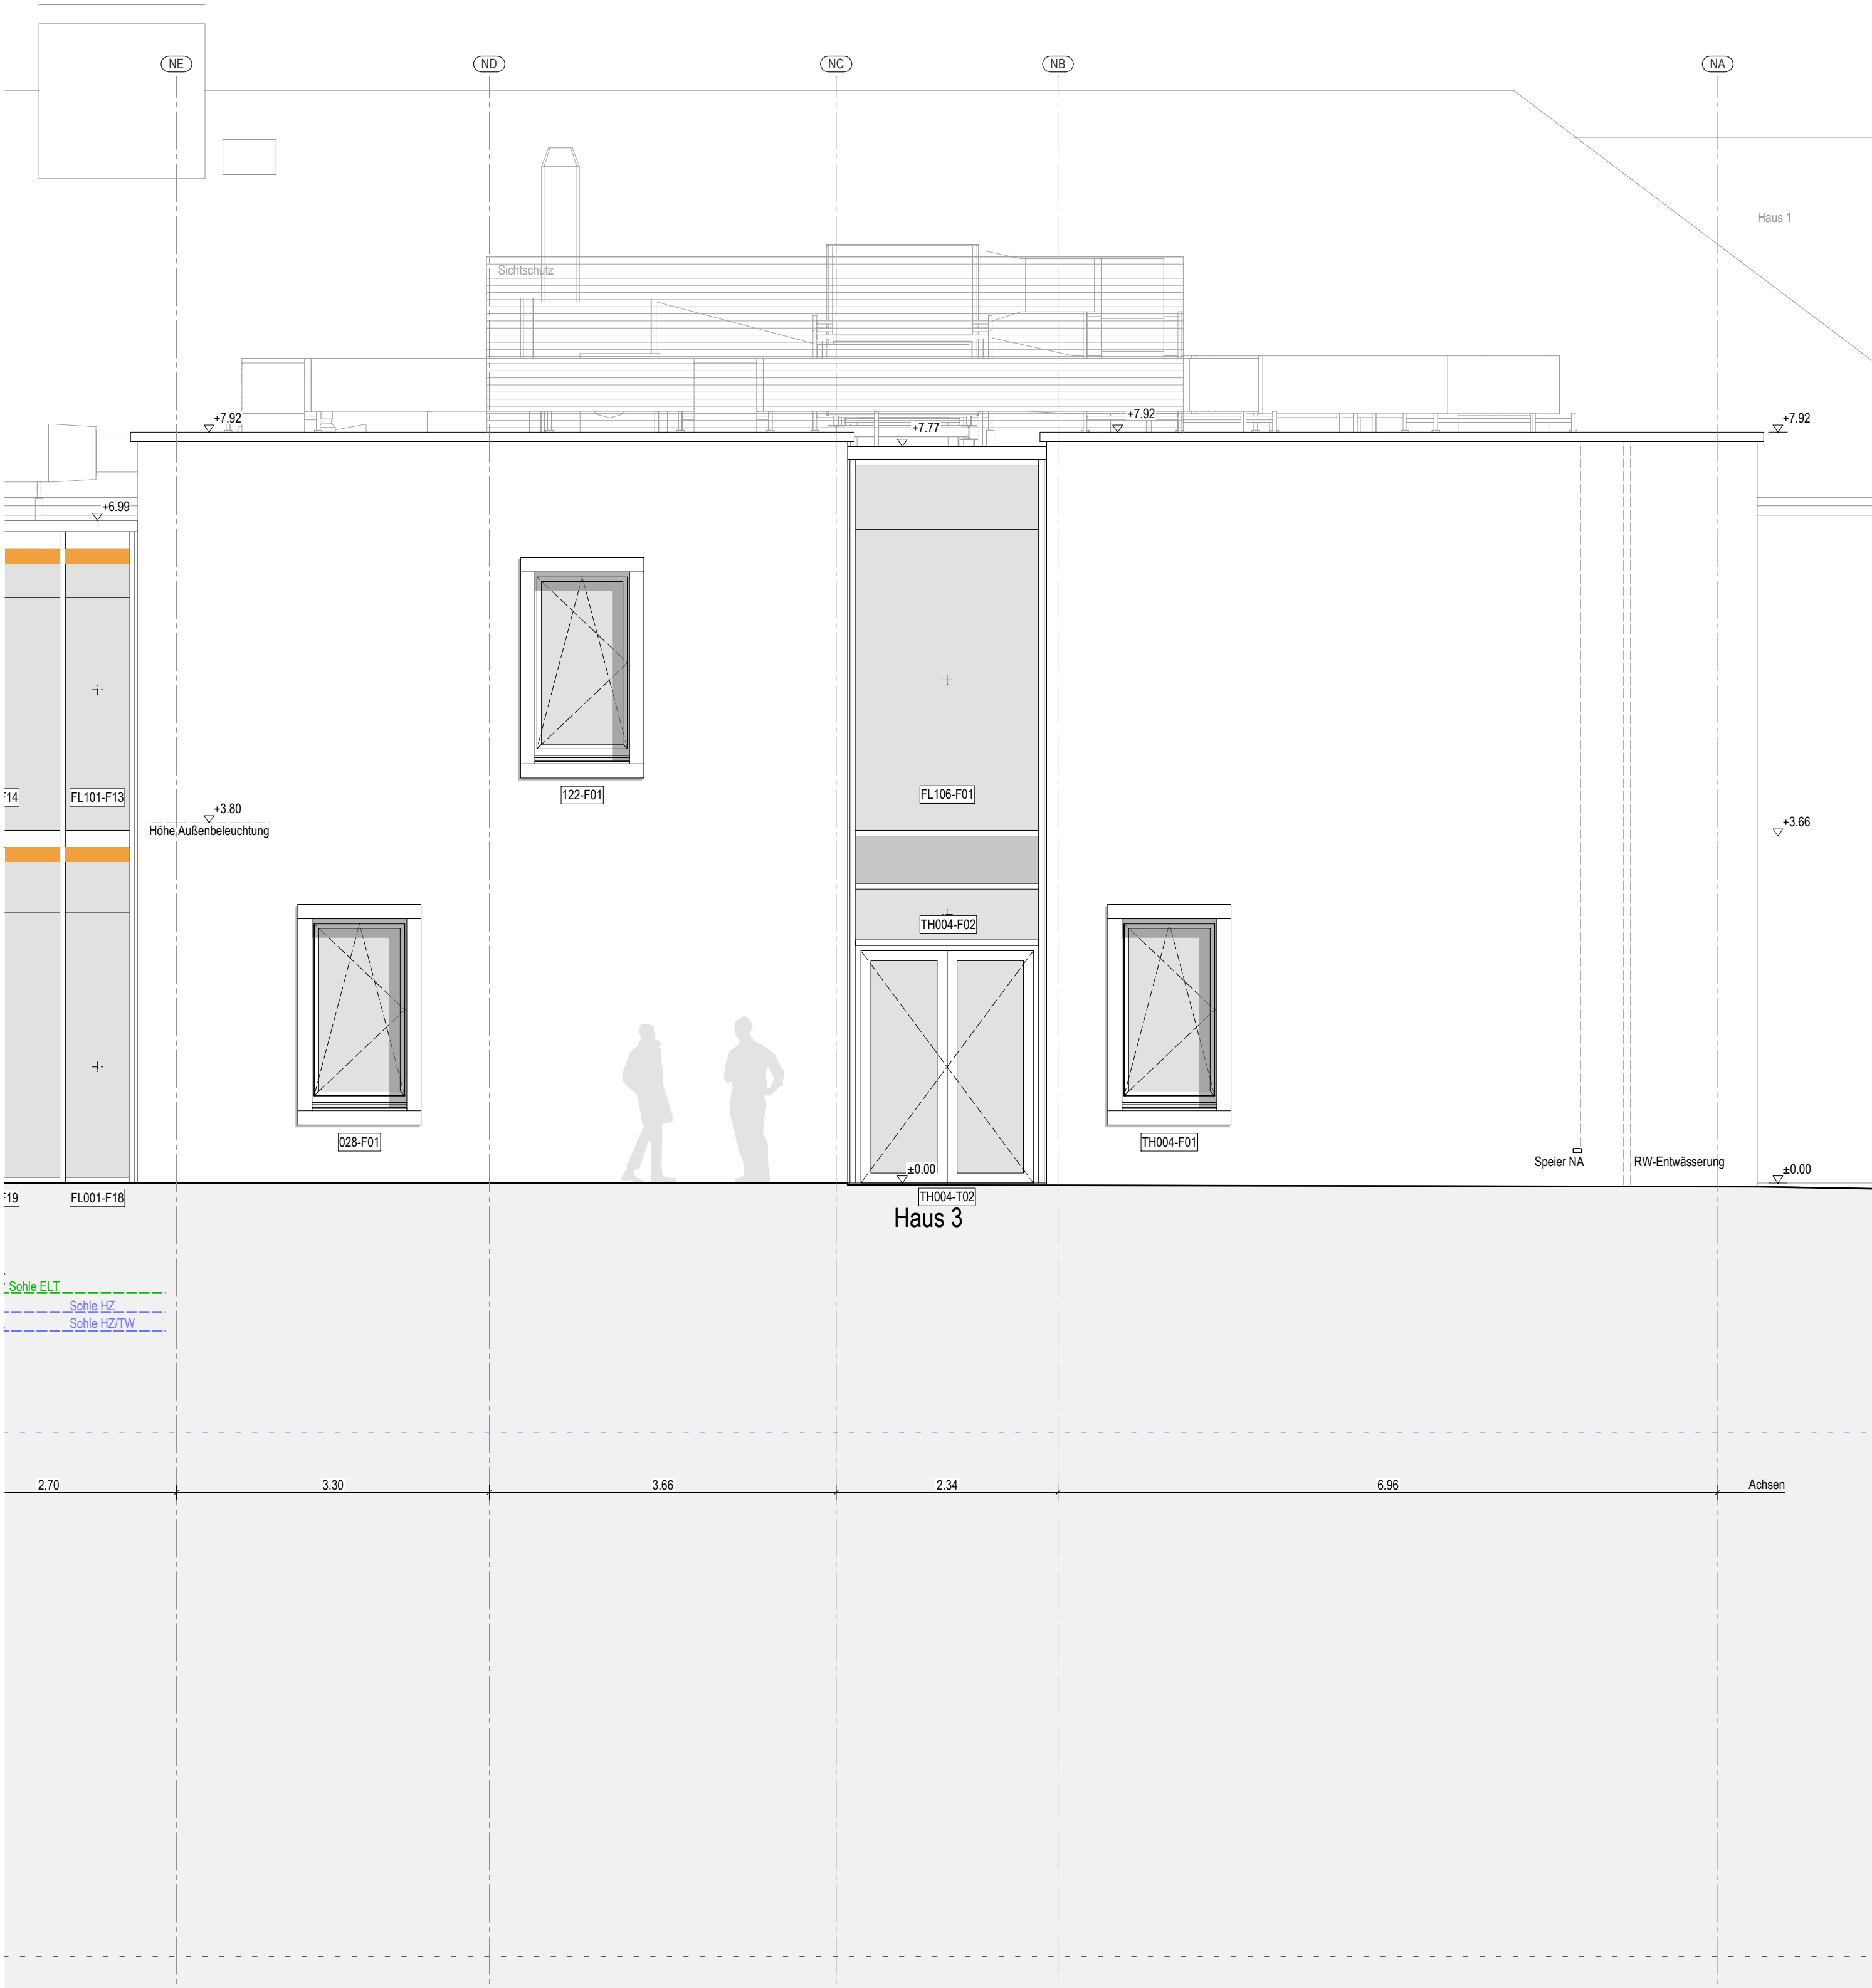

Sonnenschutz
Markisolette
Vertikalmarkise

LEGENDE
SYMBOLE, LINIEN, SCHRAFF:

- Bestand
- Mauwerk
- Stahlbeton
- Beton
- Stahlbetonfertigteile
- Trockenbau
- Dämmung
- Mauwerk Neu (Altbau)
- Stahlbeton Neu (Altbau)
- Dämmung Neu (Altbau)
- Ersatz Teilbereiche vom Fußbodenbelag
- Abbruch
- Abbruch
- Fußboden Teilabbruch
- Neue Decke bzw. UHD
- UHD Abbruch
- Brüstung Abbruch
- Neue Brüstung
- Neubau im Bereich Altbau
- Linie angenommen
- verdeckte Kante
- darüberliegende Kante
- OK Fertig-Fußboden
- OK Roh-Fußboden
- UK UHD bezogen auf OK Fertig-Fußboden
- Brandschutzanforderung F30, soweit nicht anders angegeben (Neubau)
- Brandschutzanforderung F30 (Altbau)
- Brandschutzanforderung F90
- Fluchtwegrichtung

- Sommerlicher Wärmeschutz, man.
- Sommerlicher Wärmeschutz, elektr.
- Verdunklung, elektr.
- Blendschutz, man.
- Blendschutz, elektr.
- Tür-Überströmigkeit/Unterschnitt

DURCHBRÜCHE/SCHLITZE

- Wanddurchbruch
- X-WD btl in cm
- Bolendurchbruch
- X-BD btl in cm
- Deckendurchbruch
- DF
- Deckenfläche
- X-DD btl in cm
- Wandschlitz
- X-WS btl in cm

BRANDSCHUTZ

- Brandmelder gemäß ELT-Planung
- DS Dichtschießend
- DSS Dicht- und Selbstschließend
- FL Freilauf
- FSA Feststellanlage
- RA Rauchableitung
- RD Rauchdicht
- feuerhemmend
- hochfeuerhemmend
- feuerbeständig
- Feuerschutztür
- Feuerschutztür
- Feuer- und Rauchschutztür
- Brandwand feuerbeständig

ABKÜRZUNGEN: A-Z

- ATA Autom.Türantrieb
- Bst Bestand
- B Breite
- BA Bodenablauf
- BD Boderndurchbruch
- BK Boderkanal
- BLS Blendschutz
- BP Bodenplatte
- BH Brüstungshöhe
- BK Brüstungskanal
- BS Bodenschlitz
- D Decke
- DA Dachablauf
- DD Deckendurchbruch
- DF Dachflächenfenster
- DH Deckenhöhe
- DK Deckenkoffer
- E Elektro (Durchdr.)
- ELT Elektro
- F Fundament
- FB Fußboden
- FFB Fertigfußboden
- FR Fallrohr
- H Heizung
- HBD Holzbalkendecke
- KH Kämpflehne
- L Lüftung
- LA Lichtausschnitt
- LB Lichte Breite
- LH Lichte Höhe
- NAL Notablauf

MATERIAL:

- OL Oberlicht
- OK Oberkante
- RoD Rohdecke
- RFB Rohfußboden
- RH Rohbauhöhe ab OKFFB
- RLT Raumlufttechnik
- S Sanitär
- SH Scheleahöhe
- SLM Sauberlauffmatte
- Stg Stiege(n)
- T-Si Treppensiele
- T-Si Türschwelle
- UDH Unterdeckenhöhe
- UHD Unterhangdecke
- UK Unterkante
- UZ Unterzug
- VK Vorderkante
- VM Vormauerung
- WA Wandaussparung
- WD Wanddurchbruch
- WS Wandschlitz
- CT Zementestrich
- FL Fliesen
- GK Gipskarton
- LI Linoleum
- MW Mauerwerk
- NS Naturstein
- PG Putz, str.-fertig geglättet
- STB Stahlbeton
- TB Teppichboden


BESCHRIFTUNG: Fenster, Türen

- 054-T01 Raumnummer-Türnummer
- 054-F01 Raumnummer-Fensternummer


RAUMSTEMPEL:

- 054 Gruppensymbol 1
- 36,72 m²
- 24,49 m
- 3,30 m
- Linienraum
- Anzahl
- Raumnummer
- Raumfläche
- Raumumfang
- Raumhöhe: OKFFB bis UHDD
- Balkenlänge
- Deckenlänge

Index	Änderung/Ergänzung	Datum	Name

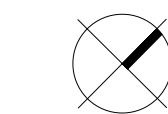

Dieser Plan gilt nur in Verbindung mit den statischen Konstruktionsplänen und sämtlichen Detailplänen der Fachplaner.
Alle Maße sind vom Auftragnehmer verantwortlich am Bau zu prüfen, bzw. am Bau zu nehmen.
Die Anschlüsse sind gemäß aktueller Normen und Richtlinien und der Herstellerangaben herzustellen.
Unstimmigkeiten sind der Bauleitung vor Arbeitsbeginn mitzuteilen. Alle Maße beziehen sich, soweit nicht anders angegeben, auf den Rohbau ohne Putz oder Verkleidung.
Bestandsmaße sind Fertigmaße.
Maßangaben für Fensterbrüstungen, Fenster- und Türstürze beziehen sich grundsätzlich auf Oberkante Fertigfußboden.
Verwendete Schraffuren sind keine Verlegeteile. Sie markieren Flächen grundsätzlich verschiedener Art.

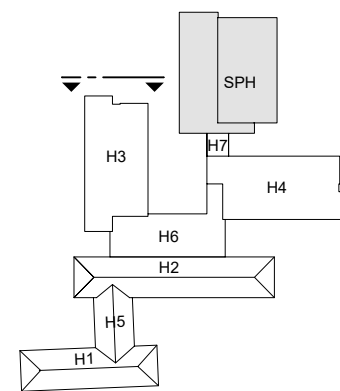

LAGE-HÖHENSYSTEM

OK FFB EG 0,00=152,16m ü. NHN im DHHN2016

LIEGENSCHAFT/BAUWERK/GEBÄUDETEIL
Oberschule Baruth - Schulgebäude

Am Park 3
02694 Malschwitz OT Baruth

MAßNAHME

Umbau und Erweiterung einer 2-zügigen Oberschule

PLANINHALT

Ansicht Nordwest
H3

STAND DER PLANUNG
Ausführungsplanung

FACHPLANER

INDEX
0

PLANDATUM
12.03.2024

UNTERSCHRIFT

BAUHERR

GEPRÜFT NACH DOKUMENTATIONSRICHTLINIE LANDRATSAMT BAUTZEN

Landratsamt Bautzen
Gebäude- und Liegenschaftsamt

Bahnhofstraße 9
02625 Bautzen
Tel.: 03591 5251-23001
Fax: 03591 5250-23001

DATUM
UNTERSCHRIFT
BEARBEITER: VORBAU

DATUM
UNTERSCHRIFT
FACHINGENIEUR: HOCHBAU

DATUM
UNTERSCHRIFT
BEARBEITER: CDO

NAME DES LAYOUTS: M50
DATE/NAME: I23-040.L0048.G01.ANNW-3.A.H300.AN.AE00.dwg