


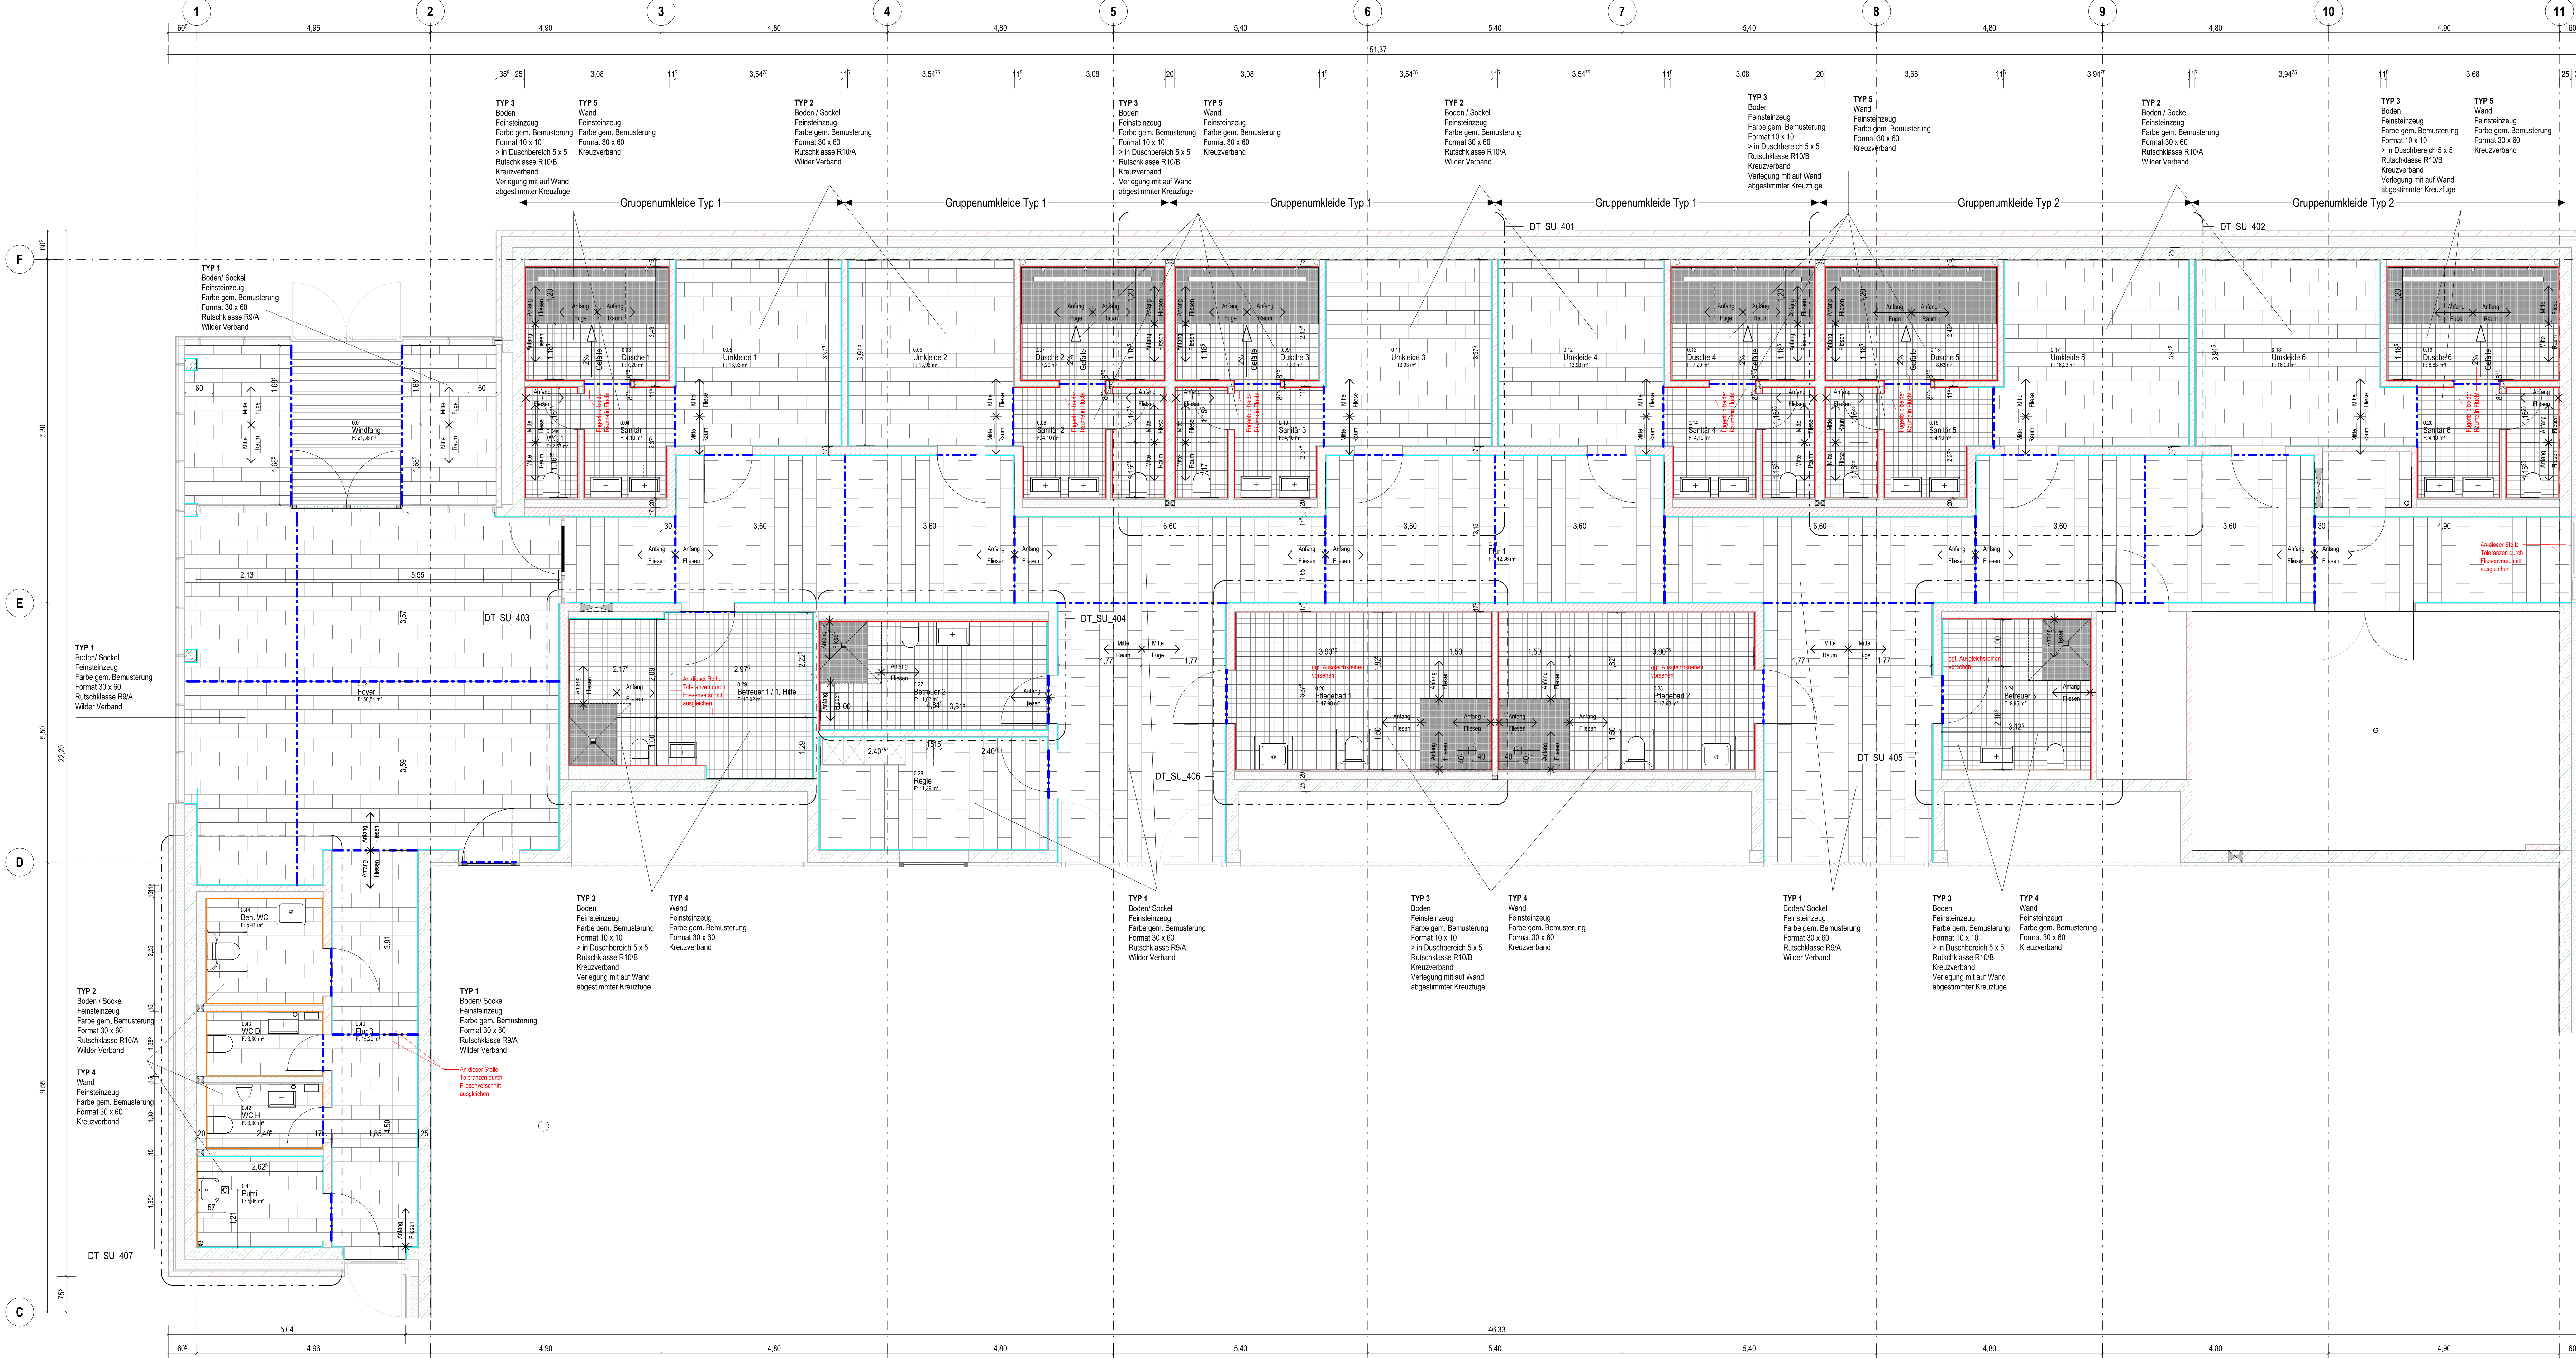

- Boden- und Wandabdeckungen gemäß DIN 18534

Legende Fliesentypologie

TYP 1 Boden / Sockel Feinsteinzeug Farbe gem. Bemusterung Format 30 x 60 Rutschklasse R10/A Wilder Verband	TYP 2 Boden / Sockel Feinsteinzeug Farbe gem. Bemusterung Format 30 x 60 Rutschklasse R10/A Wilder Verband	TYP 3 Boden Feinsteinzeug Farbe gem. Bemusterung Format 10 x 10 > in Duschbereich 5 x 5 Rutschklasse R10/B Kreuzverband
---	---	---

TYP 4 Wand Feinsteinzeug Farbe gem. Bemusterung Format 30 x 60 Kreuzverband	TYP 5 Wand Feinsteinzeug Farbe gem. Bemusterung Format 30 x 60 Kreuzverband
---	---

Legende Fliesen

a Anpassungen wegen erfolgter Bemusterung Fliesen

bru	08.04.2025
0 Änderung gem. Werten: BAUFREI	bru/kas 31.01.2025
V1 Planausgabe Vorabzug	bru/kas 09.04.2024
Index Ergänzungen/Änderung	Gez (Sepr.) Datum

232011_A5_FK_E0_004_a



OK FF = ±0,00 m = +38,00m ü. NNH

Projekt
Neubau Dreifachturnhalle Gronau
Marshallstraße 70
48599 Gronau (Westf.)

Bauherr
Wittekindshof - Diakonische Stiftung
Zur Kirche 2
32549 Bad Oeynhausen

Planverfasser

Status | Inhalt
Ausführungsplanung
Fliesenkonzept E0

Architektur
232011_A5_FK_E0_004_a