


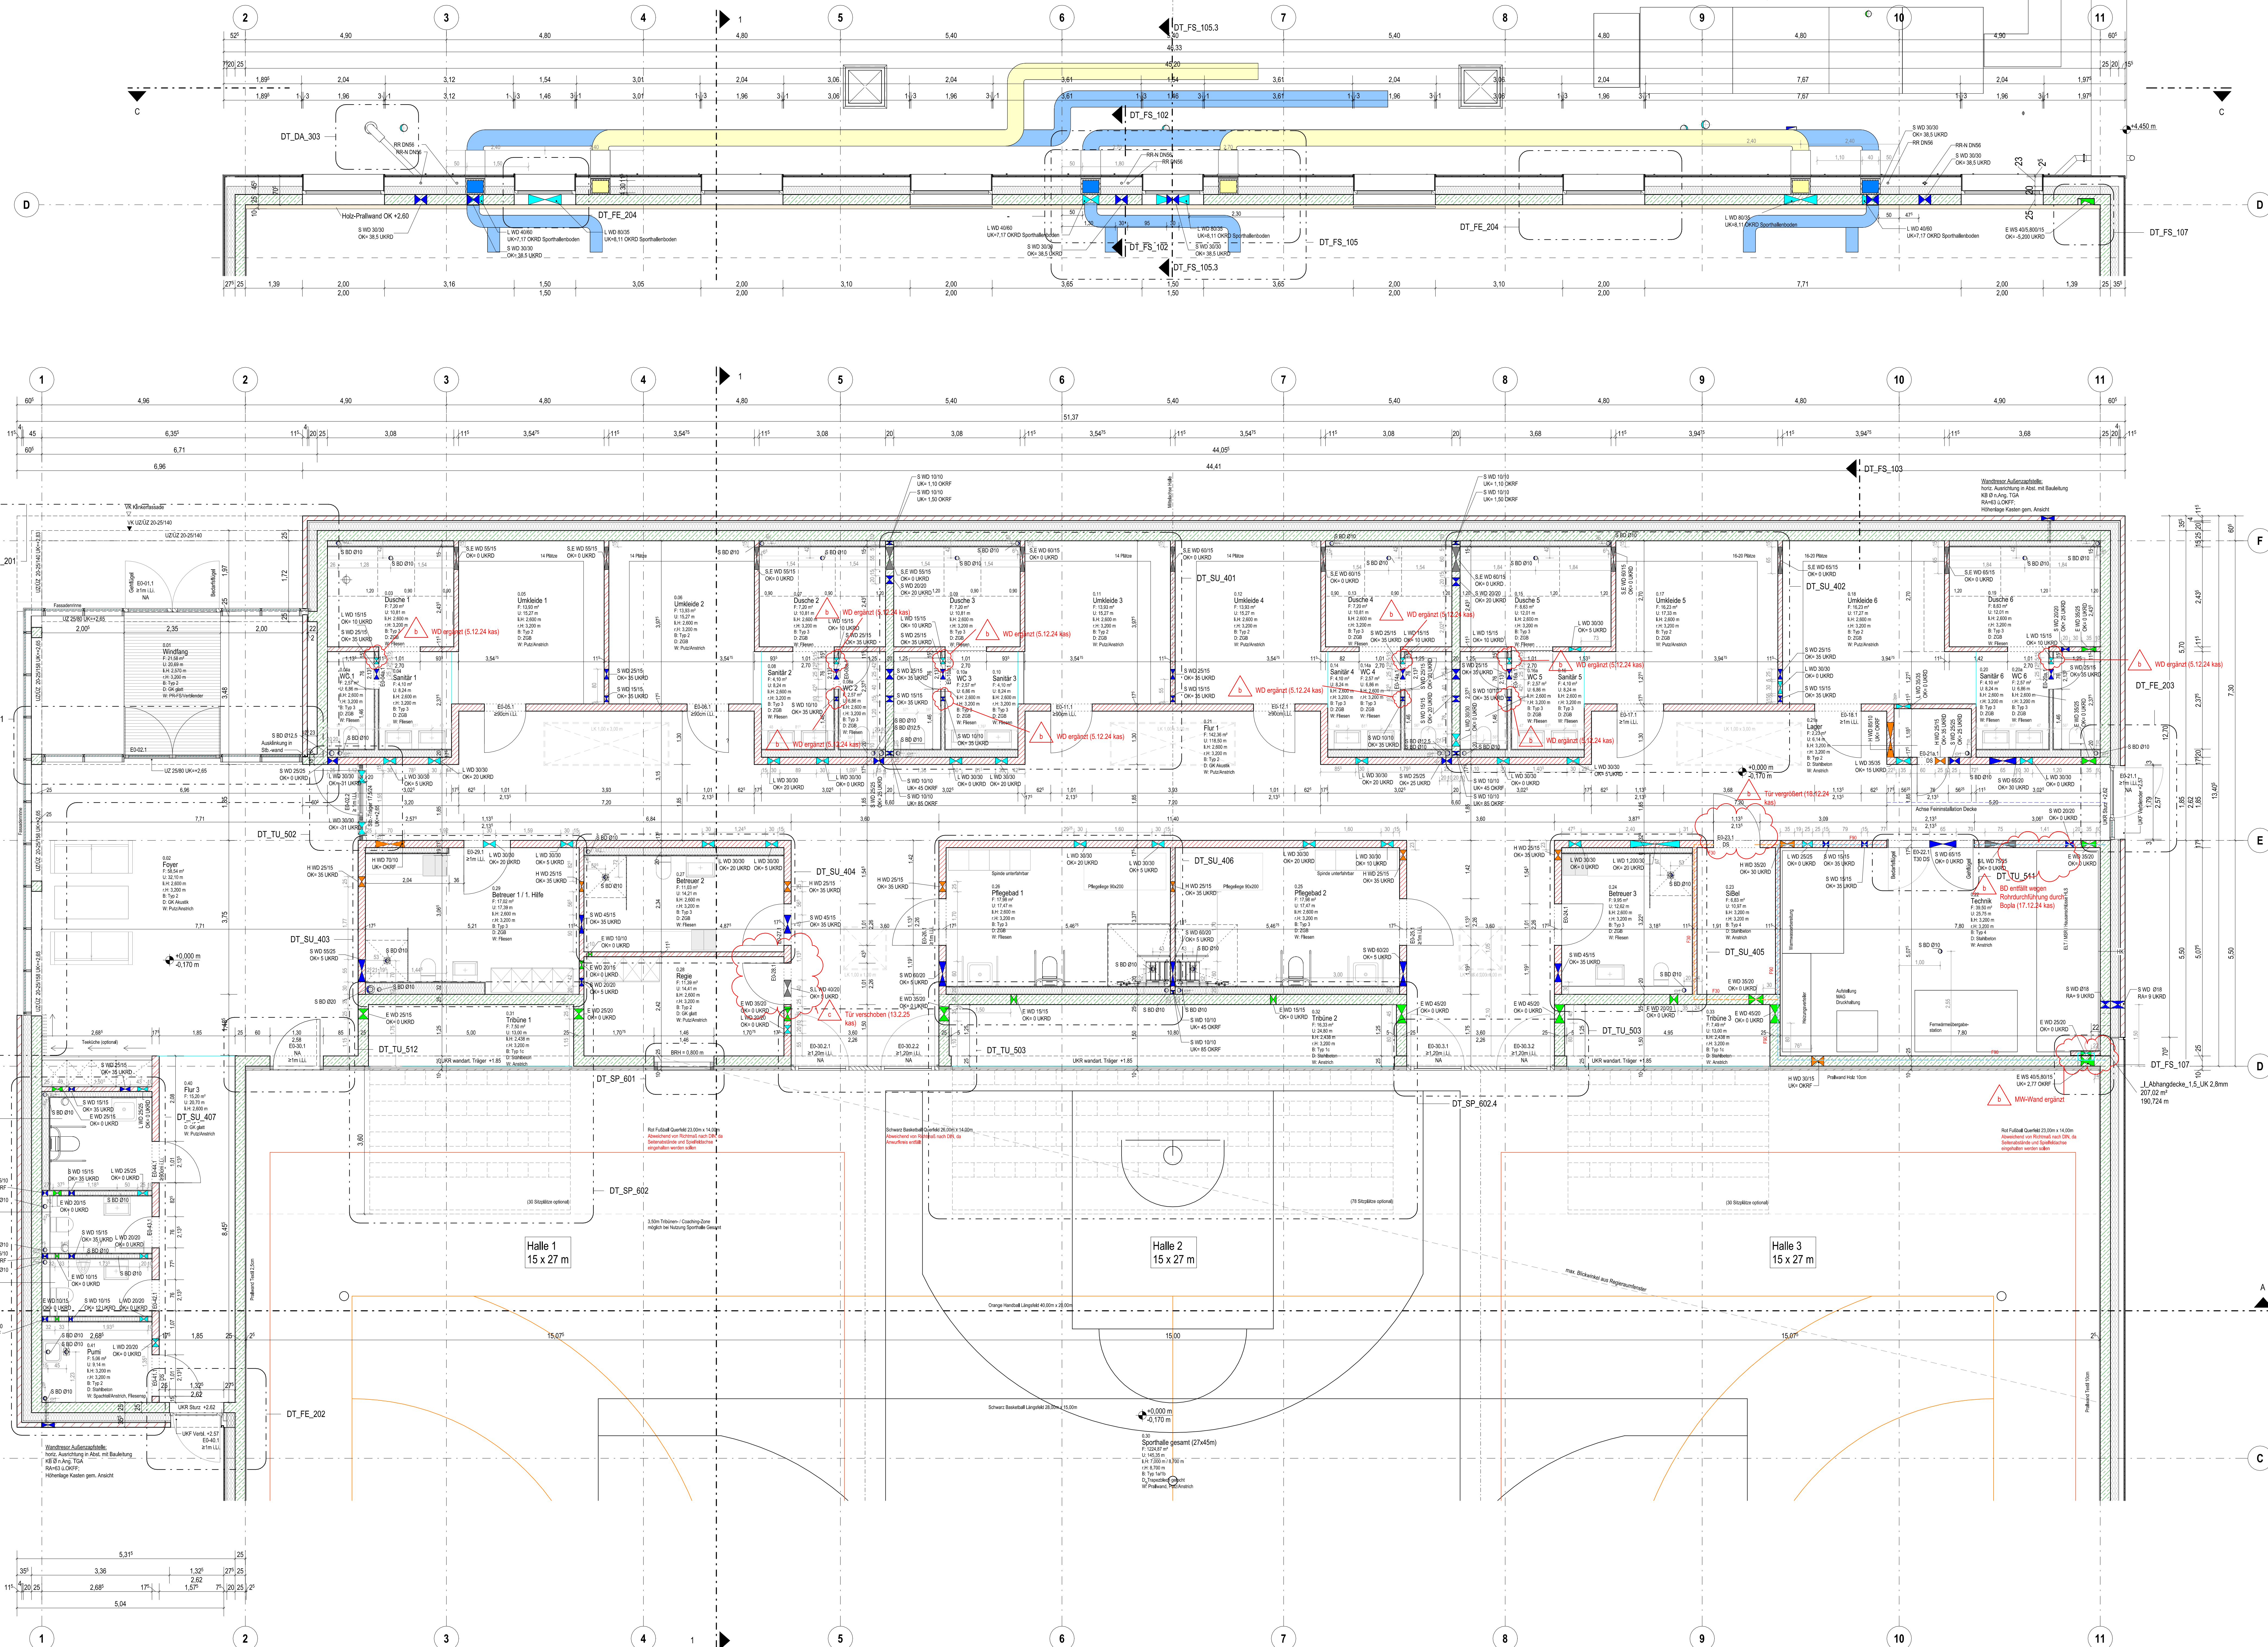


Legende					
Bauteile		Mauerwerk Verbinder	GGF	Gefälle/Gebäudehöhe	
		Isolieranker Verbinder	GGF	Fußbodenschwelle	
		Isolierung weich	DF	Dämmung	
		Isolierung hart	UZ	Unterzug	
		Trennlage	UZ	Unterzug	
		Abdichtung			
					
Abgrenzen	FG	Fugenfläche	RO	Rollbahn	
	RH	Raumhöhe	MA	Machse	
	BS	Balken	ZZB	Zonenübergang, Bauteile	
	OL	Oberfläche	RR	Riegelablage	
	SBK	Schallklimaschleife		Raumgrenzfähigkeit (150 x 150)	
	Reinewerk				
		Maßstab 1: Plan zu Klängebene		Meterebene	
				Abgrenzen	
	Höhen-Angaben	2,210 m + 0,00	Gebäudehöhe	UPF	Unterzug Fertig
		2,200 m + 0,00	Gebäudehöhe	UWR	Unterzug Roh
2,193 m + 0,00		Gebäudehöhe	HP	Hochpunkt	
2,190 m + 0,00		Gebäudehöhe	HT	Höhepunkt	
2,185 m + 0,00		Gebäudehöhe	LA	Leitungs-Raum Höhe (DWF bis UWF)	
2,180 m + 0,00		Gebäudehöhe	RL	Roh-Raum Höhe (DWF bis UWF)	
BRH		Brüstungshöhe ohne DWF bis DWF			
Bauteile/Verfahren	DSE	Wandverankerung	RWA	Rauch-Wärme Abzugsanlage	
	DB	Dämmung	BS	Baumstämme	
	BSB	Balken in Bauteile ohne Bauteile	TWTF30	Trennwand	
	BR	Brüstwand	D	Dach	
	AB	nicht trennend/brennend (Brüstwand)	DF	Dach und schallschützende Tür	
			DF	Fensterkühler	
Türen	EG1-01	Einzel-Reinver-Türschwelle		Tür mit Glasabschnitt	
	MA	Mauerwerk	FSA	Fensterabschnitt	
	ÜV	Übergangsbau	FS	Fensterabschnitt	
Dach	I.O.	Interer Durchgang	OTB	Oberzug/Balken	
	DE-N	Dachstuhl			
	DE-N	Dachstuhl mit Nebeneingangs			
Decken	GP	Gips-Platten	SE	Schalung (Einbauelement) Baugruppe	
	LK	Lichtkuppel	SKH	Schalung (Einbauelement) Schalung	

[illegible]

Hinweise zur Ausführung:
Alle Maße sind im Bau zu prüfen! Vor der Bauausführung sind Unstimmigkeiten mit dem Planverleser zu klären! Für die Einhebung der Maße haftet allein der Unternehmer! Angaben zu Durchbrüchen im Rohbau-Stb. sind aus den Schalplänen zu entnehmen! Installations- und Schachtwände sind erst nach Leitungsmontage zu schließen!

c	Änderungen EG gem. Wolken	kas	28.02.2025
b	Änderungen EG gem. Wolken	kas	31.01.2025
a	Änderungen EG gem. Wolken	kas	22.11.2024
0	BAUFREIGABE	bru/kas	23.10.2024
V7	Änderungen EG gem. Wolken	bru/kas	23.10.2024
Index	Ergänzungen/Änderung	Gedr./Gedr.	Datum

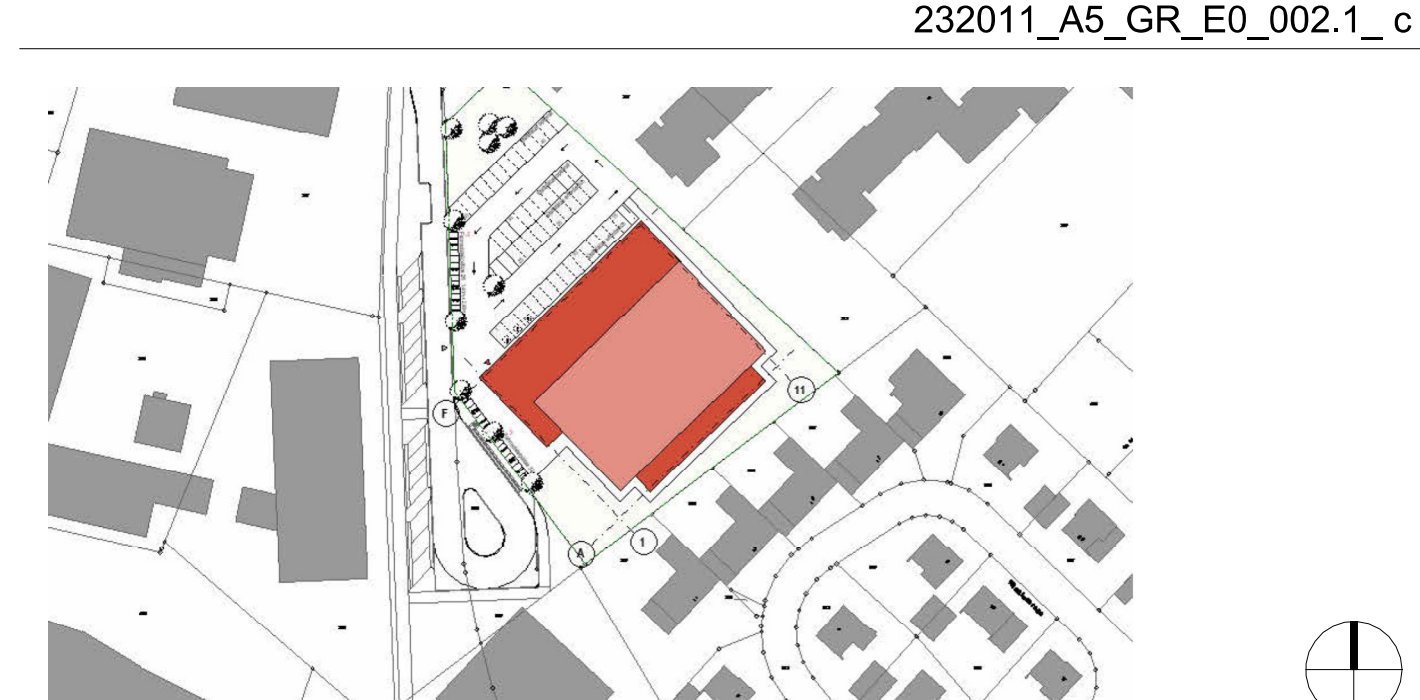

OK FF = +0.00 m = +38.00m ü. NNH	
Projekt Neubau Dreifachturnhalle Gronau Marschallstraße 70 48599 Gronau (Westf.)	Projekt-Nr. 2320111
Bauherr Wittekindshof - Diakonische Stiftung Zur Kirche 2 32549 Bad Oeynhausen	
Telefon 0574 61 01-01 E-Mail info@wittekindshof.de	 Wittekindshof Entwicklung Kultur Raumkonzepte gestalten.