


Schnitt B-B

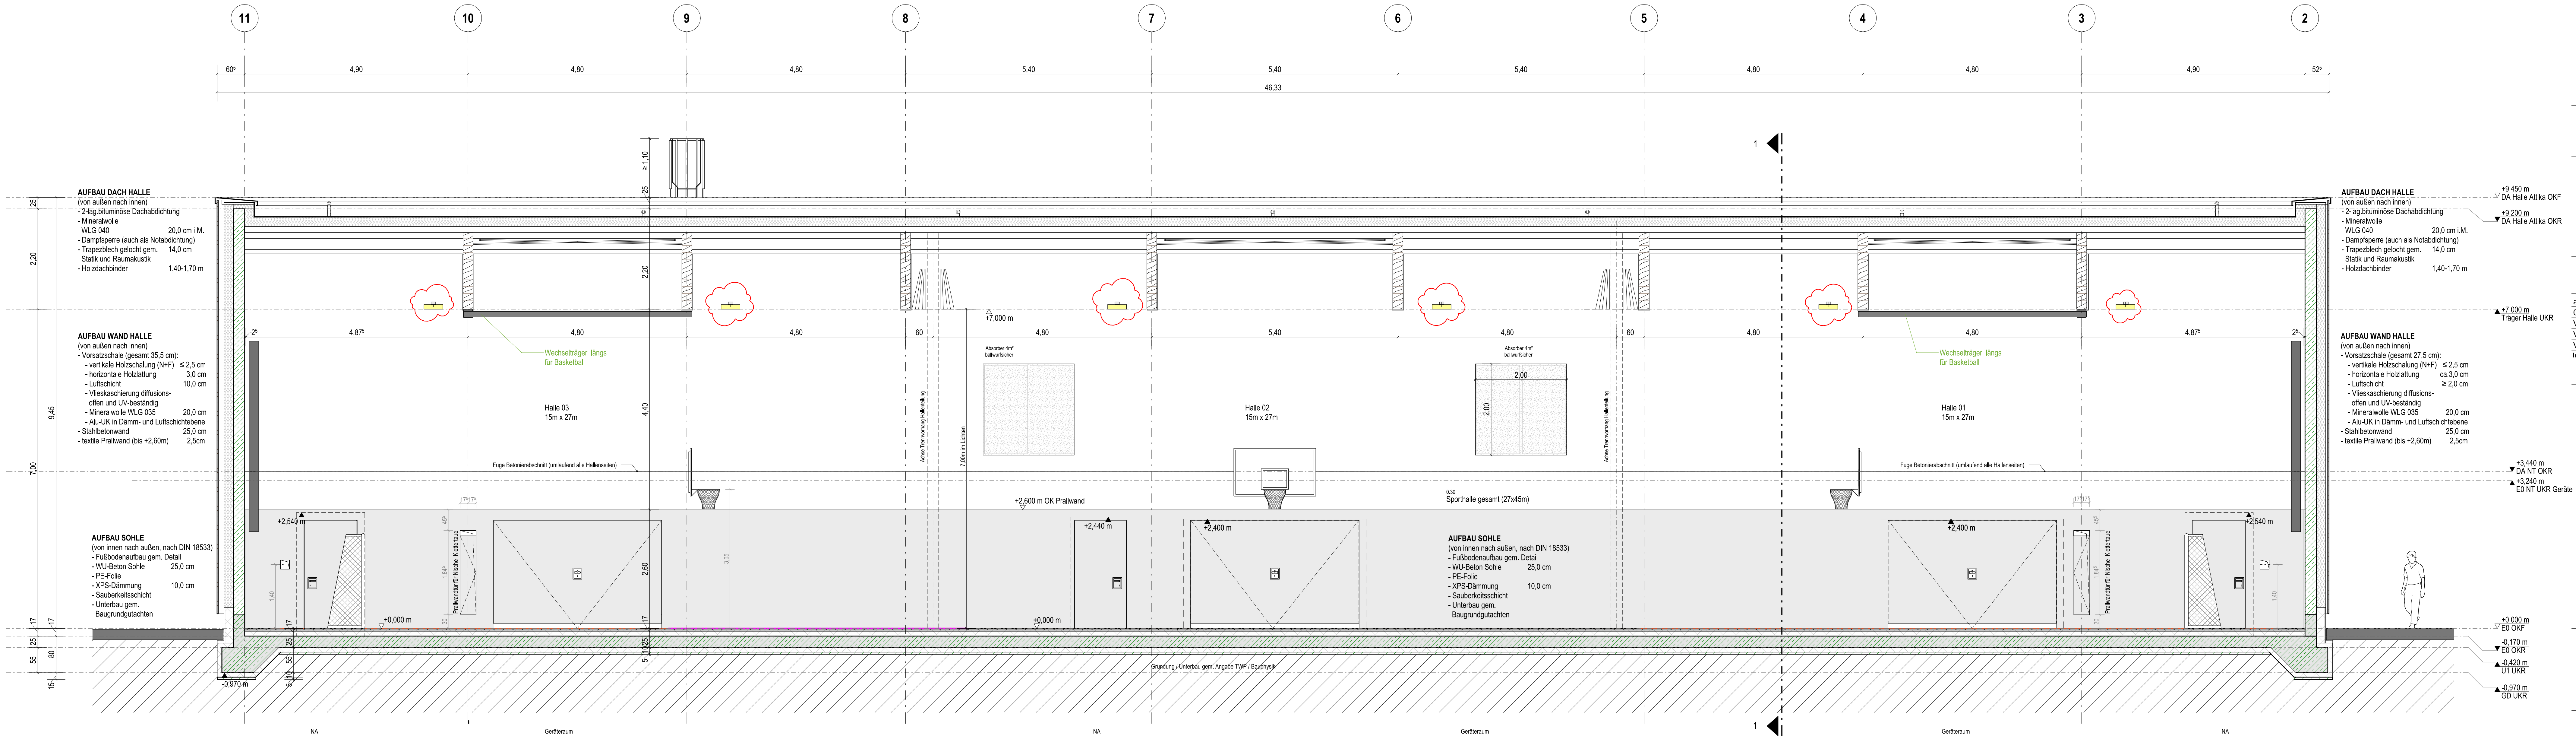

Legende				
Bauteile		Mauerwerk/ Verblender	GDF	Gebäudekante
		Stahlbeton/ Fertigteil	FBF	Feldbegrenzungsstufe
		Dämmung weich	DF	Dehnung
		Dämmung hart	UZ	Übergang
		Trockenbau	UZ	Unterzug
Allgemein		Abdeckung		
		Fugenglattrich	RO	Rolladen
		Raumhoch	MA	Markise
		Blende	ZGB	zementgeb. Bauplate
		Oberkante	RR	Regenrührer
Höhen-Angaben		SSK		Bewegungsfähige Rollaufhänger 1.50 x 1.50
		Bodenentwurf		
		Detail Nr. / Plan Nr.		
		Abdeckung		
		Abdeckung		
Brandschutz		F30	RWA	Rauch-Wärme-Abzugsanlage
		F90	RS	Rauchschutzwand
		S30	T30/T30	Brandschutztüre
		A/B	DS	Dicht- und selbstschließende Tür
		A/B	D	Dicht- und selbstschließende Tür
Türen		ES-01.1	T	Tür mit Glasschuttsch
		NA	FS	Freisichtschleuse
		DTA	FLS	Freisichtschleuse
		I. D.	OTS	Oberkantschleuse
		I. D.	OTS	Oberkantschleuse
Dach		DE	dr	Druckströmung Regenentw.
		DE-N	fr	Freisicht Regenentw.
		SP	SK-E	Sekurant Einstrichschleuse
		LK	SK-H	Sekurant Horizontal-Selbstsystem
		LK	SK-H	Sekurant Horizontal-Selbstsystem
Durchdrüche: (Hinweis: In den Grundrissen werden i.d.R. für die Bodenordnungsdrüche dargestellt; beschriftet und vermessen.)				
	WD = Wanddurchbruch	UKDF = Oberkante Fertigboden	Zuordnung Gewerke	
	TD = Tragedurchbruch	OKDF = Oberkante Randboden	A = Architekt	
	TS = Treppendurchbruch	UKDF = Oberkante Randboden	H = Heizung	
	BD = Bodendurchbruch	UKDF = Oberkante Randboden	L = Lüftung/ K / Kalle	
	BS = Bodenschleuse	UKDF = Oberkante Randboden	E = Elektro	
	DD = Deckendurchbruch	UKDF = Oberkante Randboden	S = Sanitär	
	DK = Deckenschleuse	UKDF = Oberkante Randboden	Summe	
	KB = Kernbohrung	UKDF = Oberkante Randboden	Unterr	
Hinweise zur Ausführung:				
Alle Maße sind am Bau zu prüfen! Vor der Bauausführung sind die Umformungen mit dem Planverfasser zu klären! Für die Einhaltung der Maße ist allein der Unternehmer! Angaben zu Durchdringungen im Rohbau-Stb. sind aus den Schnittpänen zu entnehmen!				
a Schnitte Änderungen und Ergänzungen gem. Wolken				
0 BAUFREIGABE				
V6 Schnitte Änderung gem. Wolken				
V5 Schnitte Änderung gem. Wolken				
V4 Planstand Schnitte Rohbau-LV; Aktualisierung Stb.-Decke über EG				
Index Ergänzungen/Änderung				
Gez. Gepr. Datum				

