

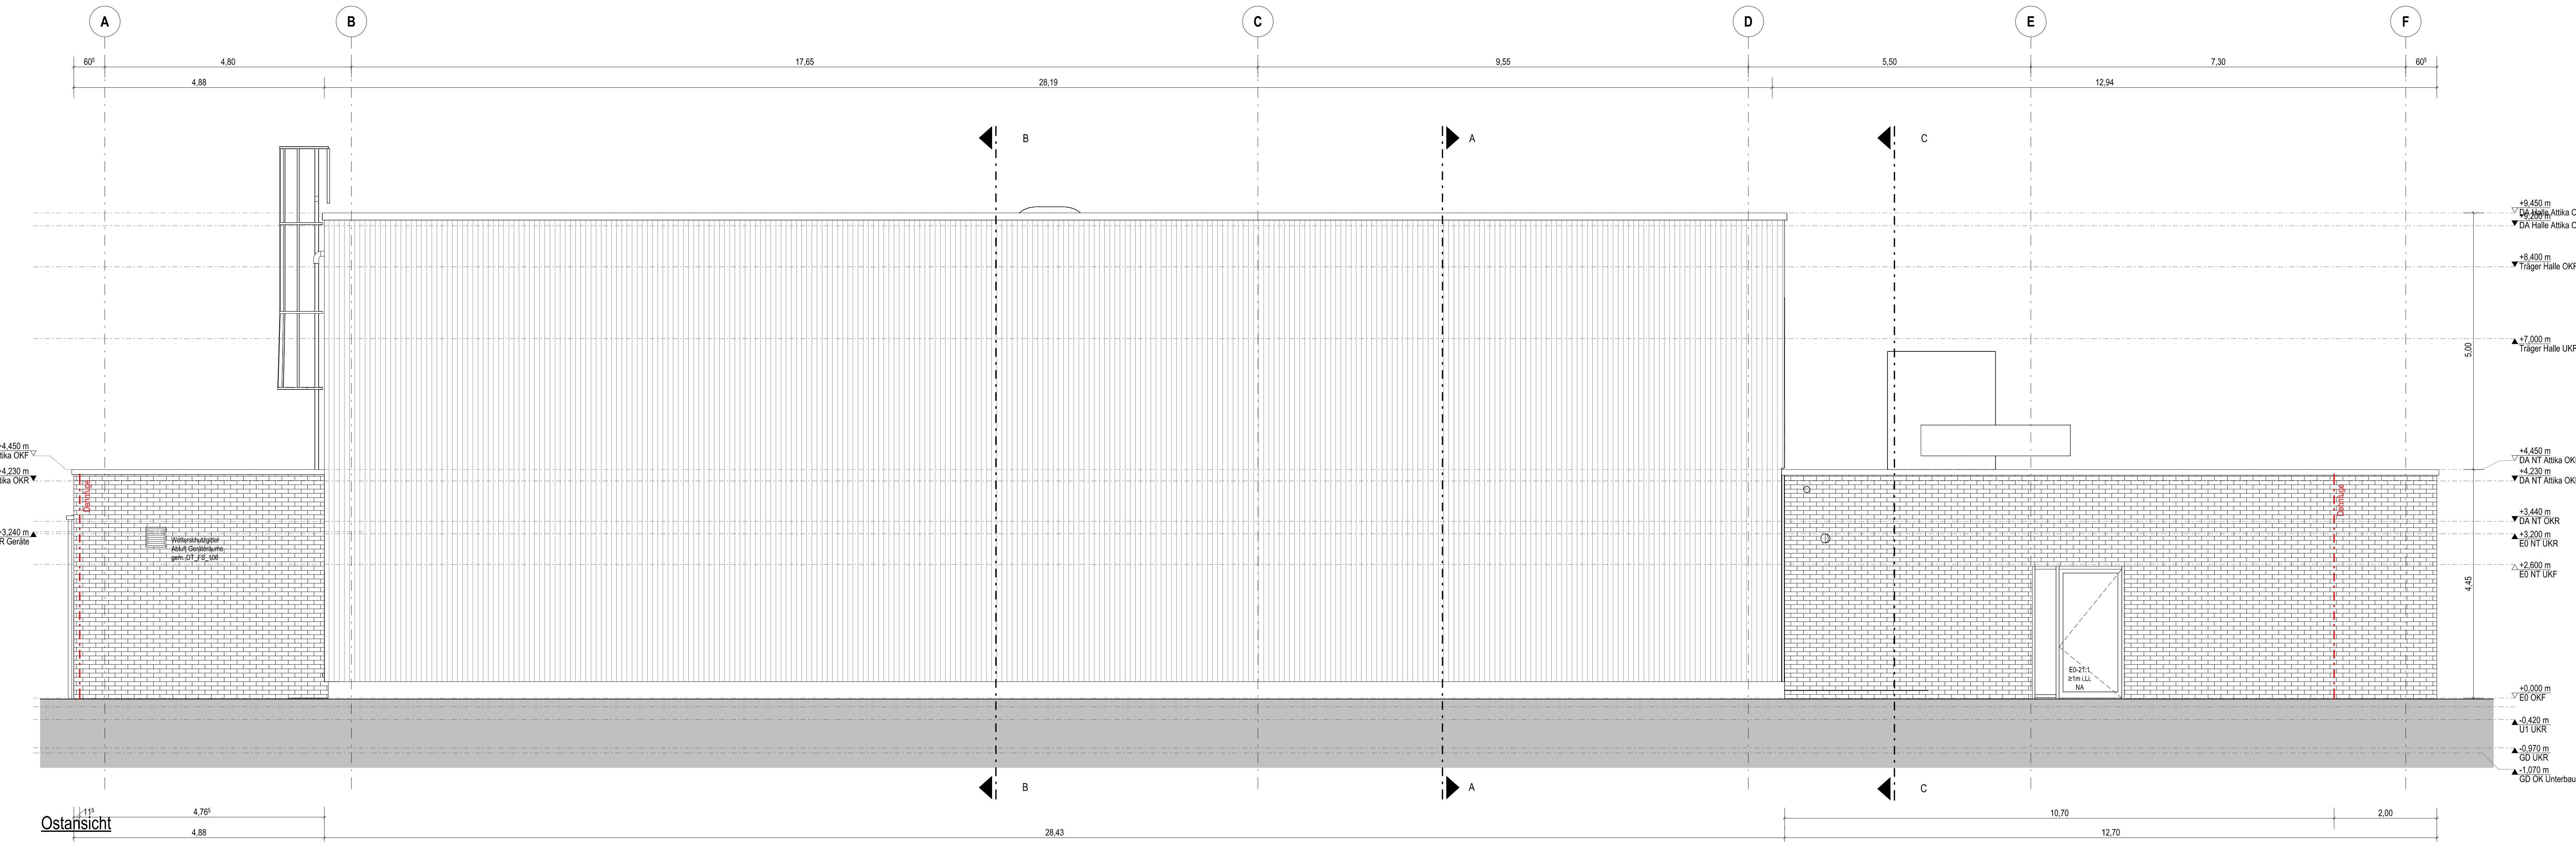


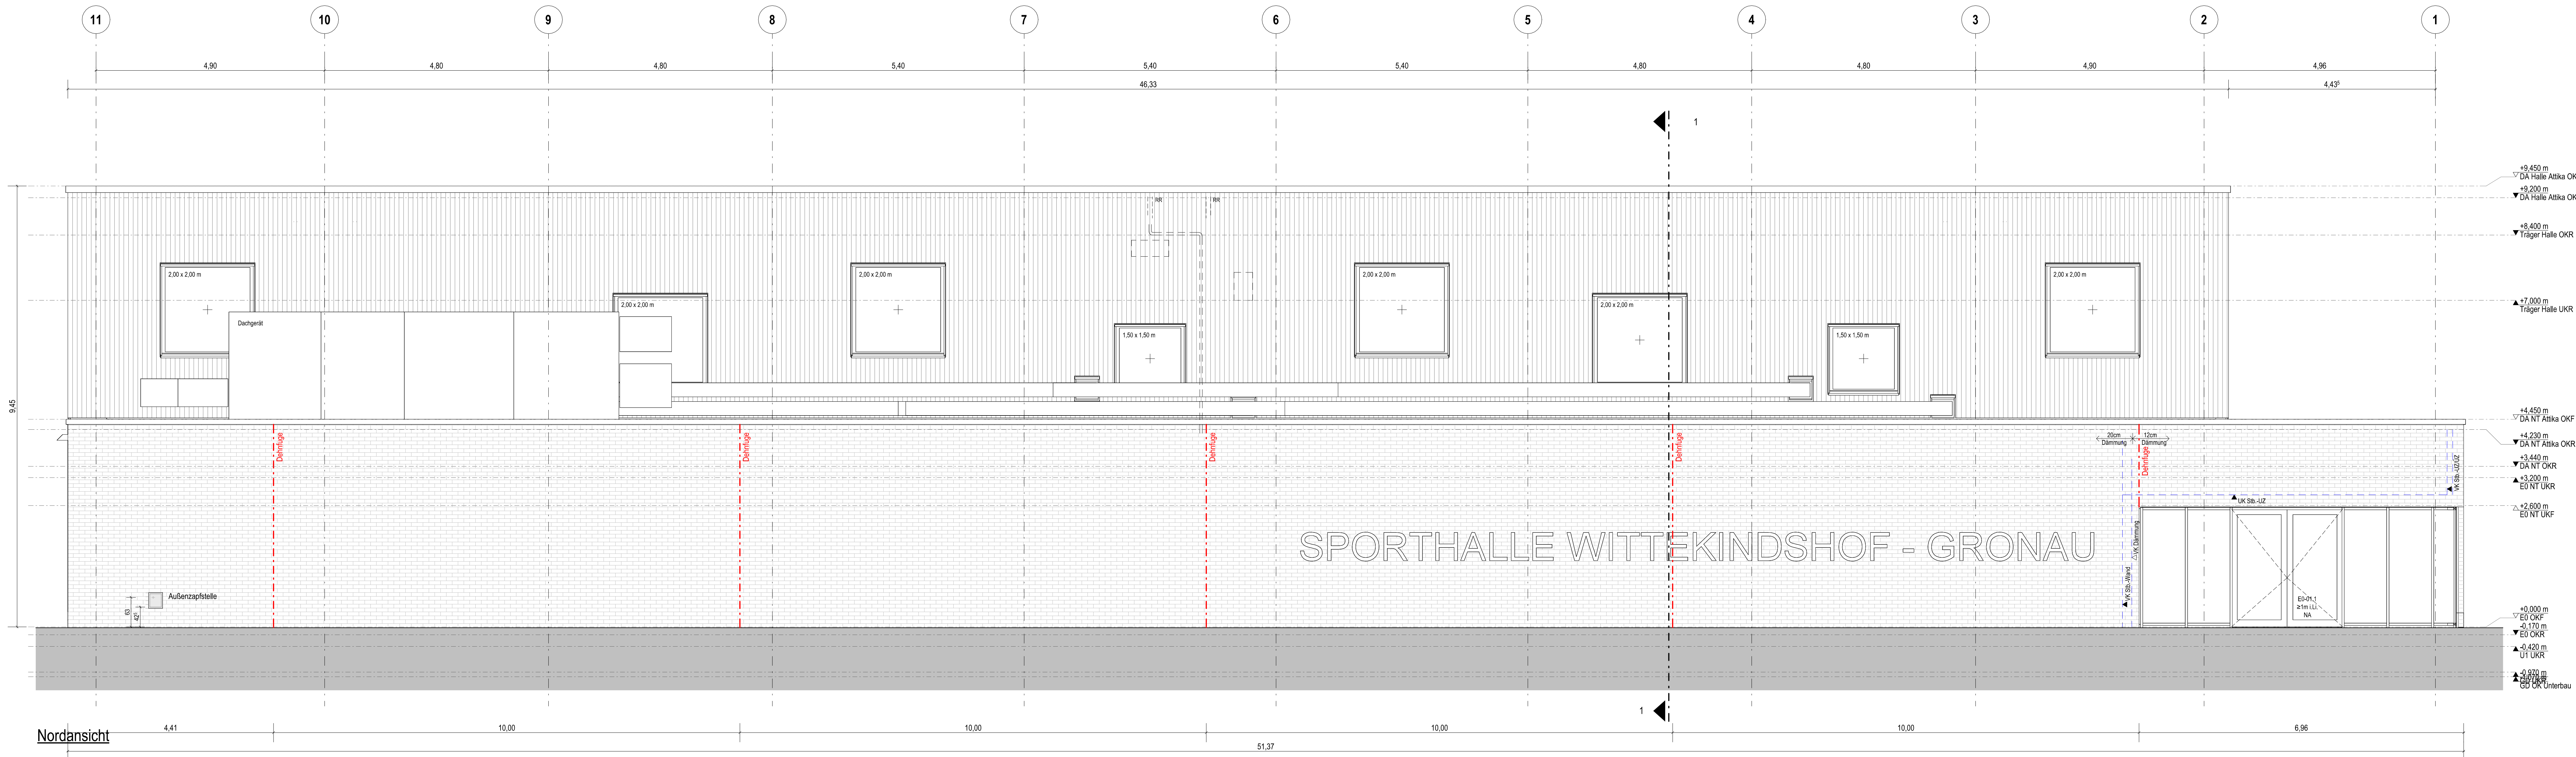

b	Ansichten: Ergänzung Dehnfugen	kas	04.03.2025
a	Ansichten: Aktualisierung	kas	31.01.2025
0	BAUFRAGE	fe	30.10.2024
V2	Änderung Ansicht	fe	30.10.2024
V1	Planstand LV Rohbau	kas	03.07.2024
Index	Ergänzungen/Änderungen	Gez./Gepr.	Datum

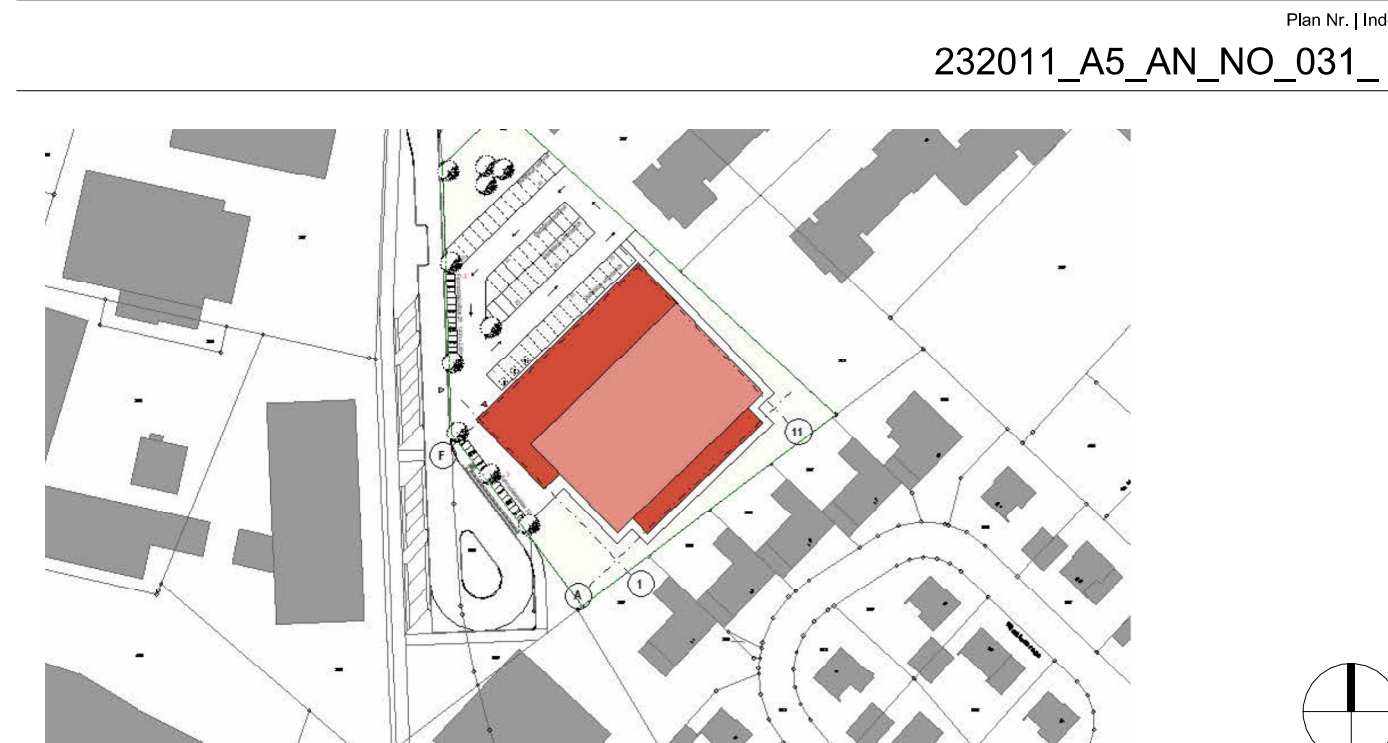

OK FF = ±0,00 m = ±38,00m LL NNN	Projekt: Neubau Dreifachturnhalle Gronau Marschallstraße 70 48599 Gronau (Westf.)	Projekt Nr.: 232011
Bauherr: Wittekindshof - Diakonische Stiftung Zur Kirche 2 32549 Bad Oeynhausen	Planverfasser: [Name]	

Status Inhalt	Datensatz
Ausführungsplanung	Architektur
Ansichten Nord und Ost	232011_A5_AN_NO_031_b