


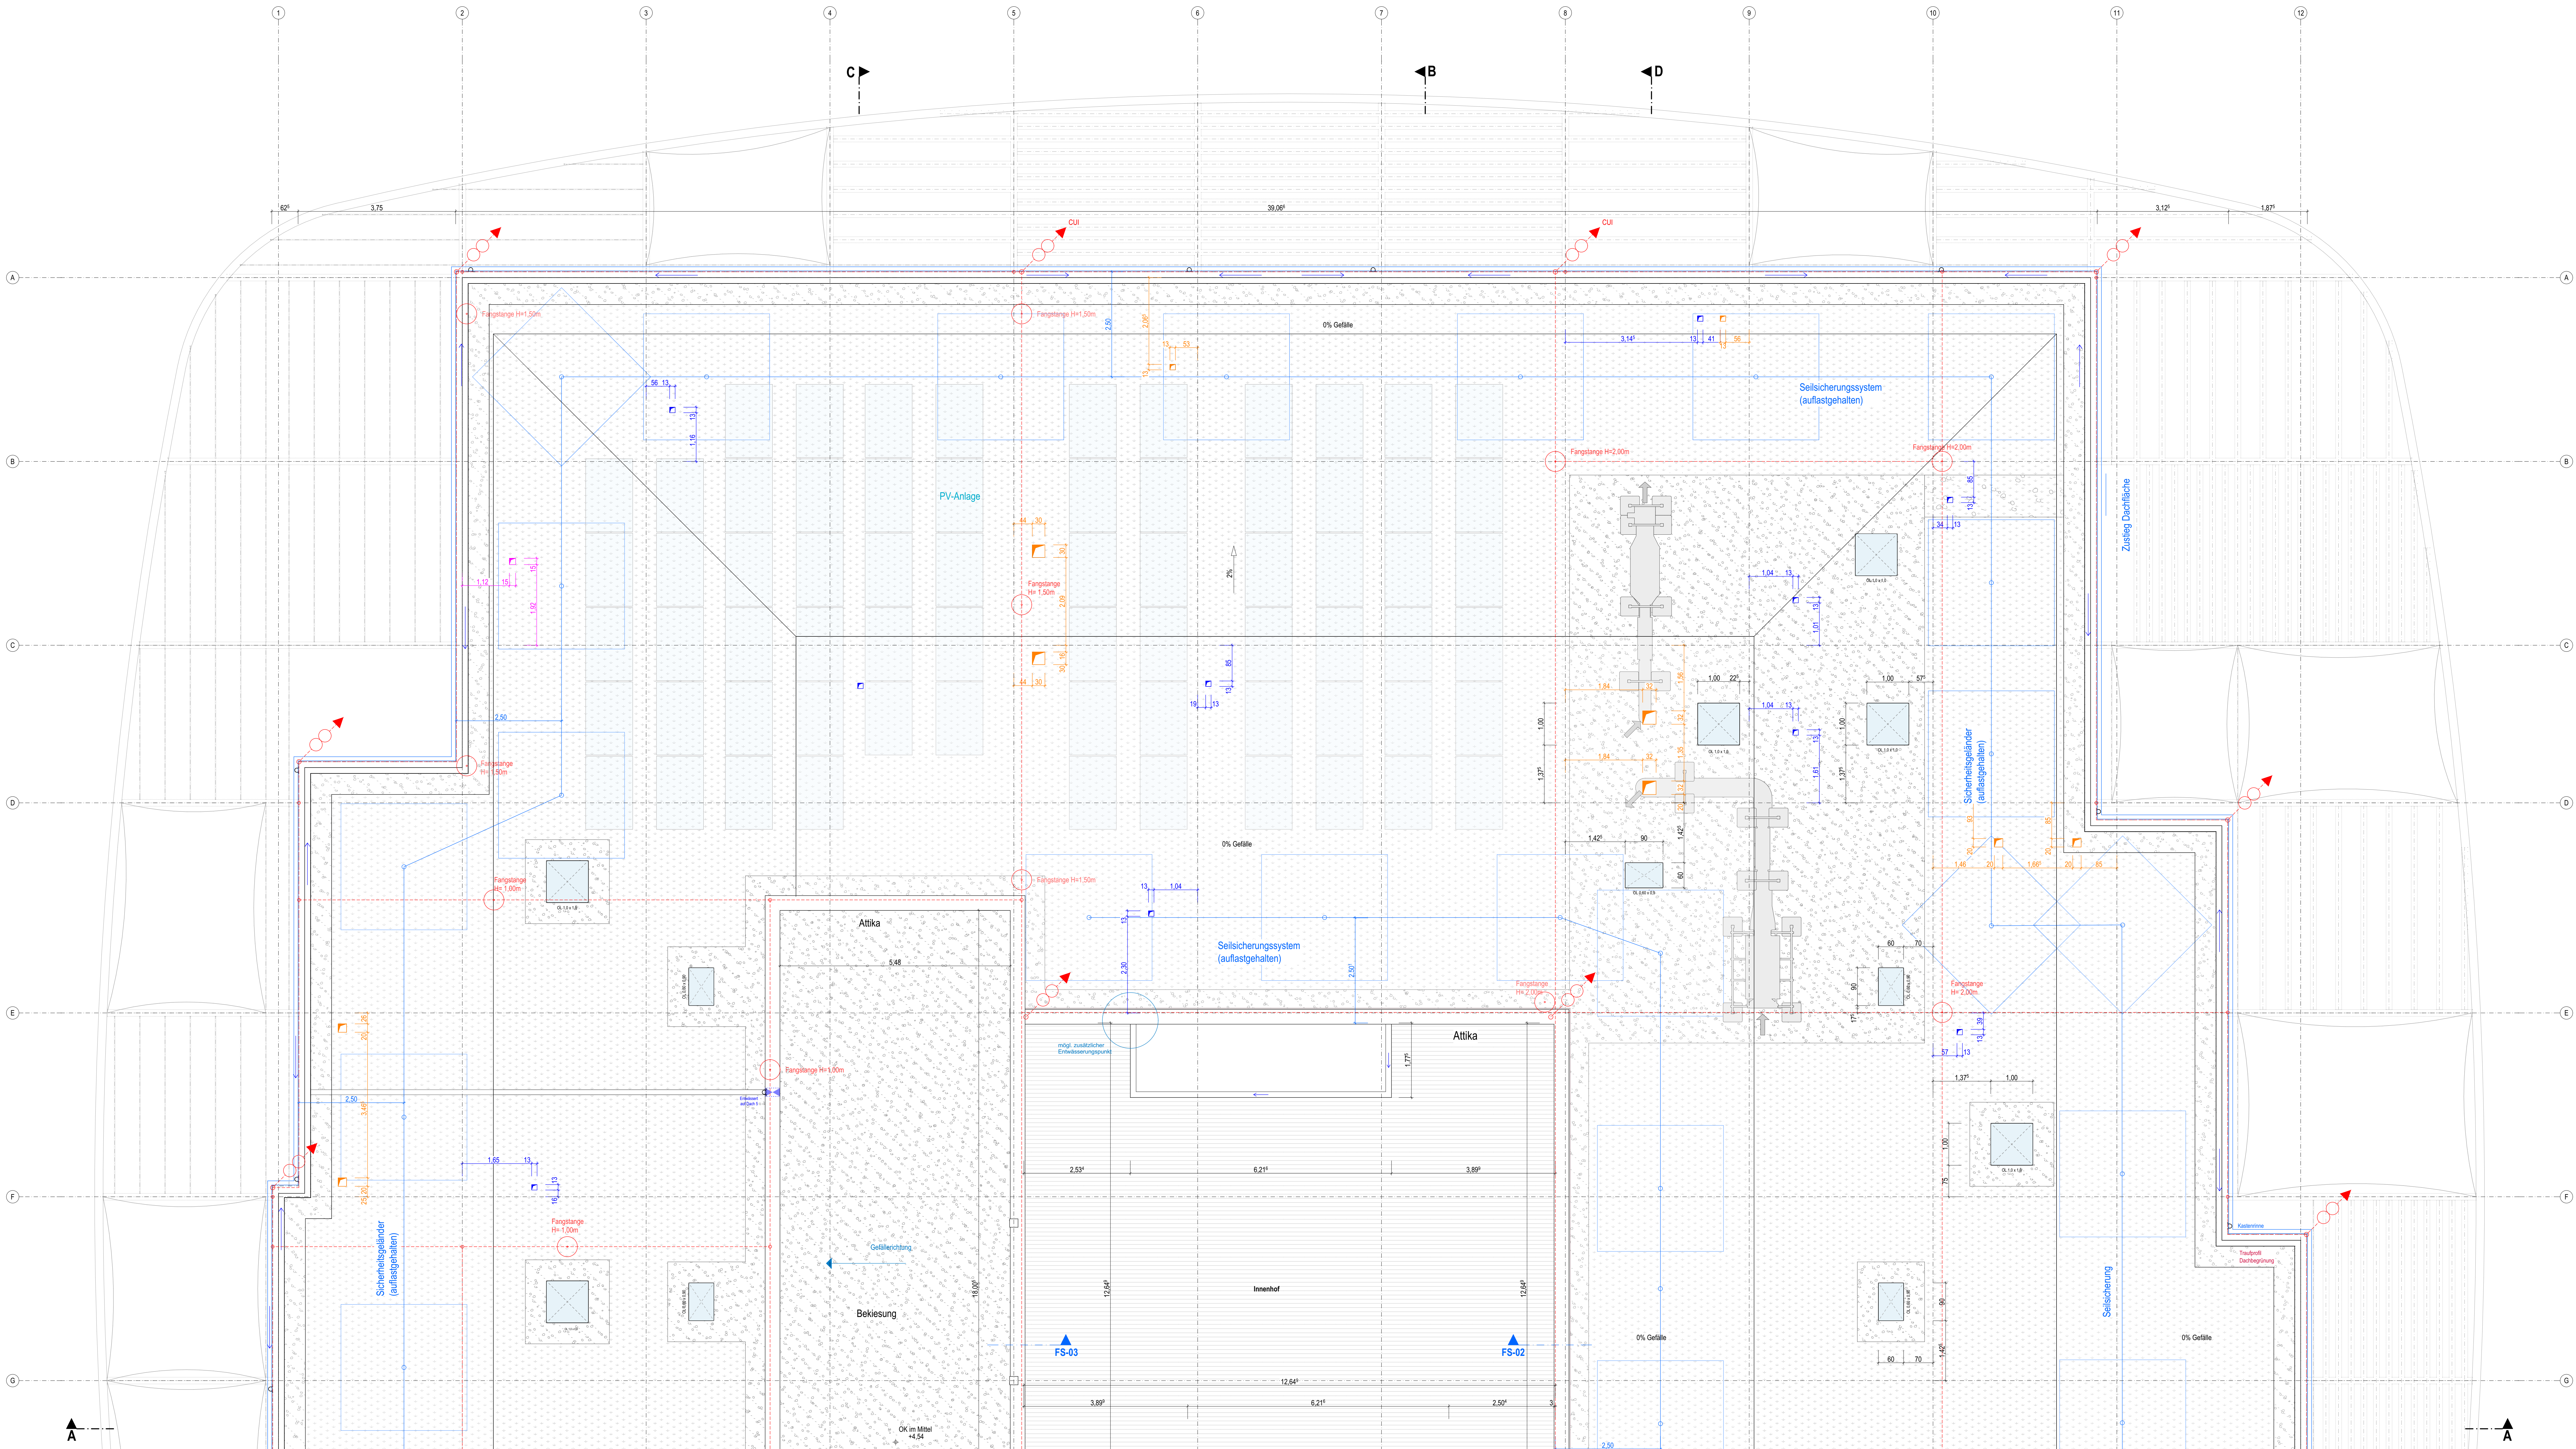

Info

Der Entwurf ist geistiges Eigentum des Planers und unbefugterweise geschützt. Vervielfältigungen und Weitergabe an Dritte erfolgt nur mit ausdrücklicher Genehmigung des Planers.

Bei Mängeln werden rechtliche Schritte vorbehalten.

Alle Maße sind vom Unternehmer am Bau verantwortlich zu prüfen. Bei Unstimmigkeiten ist unverzüglich die Bauleitung zu informieren.

Boisungen, Tür- und Fensterhöhen beziehen sich auf den Fertigfußboden.

Für die Verwendung von DWG-Dateien ist die Formatierung und Darstellung der zugehörigen PDF-Datei maßgebend.

Darstellung

----- über der Schnittebene

----- Aktive

----- Bauteil, F30

Materialien

----- Holz

----- Metallständerwand

Fachplanenkonstruktion

----- Heizung

----- Sanitär

----- Elektro

----- ELT Unterverkleidung

Fachplanenkonstruktion

----- Lüftung

----- Sanitär

----- Elektro

----- ELT Unterverkleidung

Ausprägungen

----- Bodendurchbruch (LB)

----- Wandschitz (BT)

----- Bodeneinbauf

Ausprägungen

----- Bodendurchbruch (LB)

----- Wandschitz (BT)

----- Bodeneinbauf

Höhenknoten

----- OK Fertig

----- OK / UK Roh

Abkürzungen

BP Bodenplatte

OKUK Ober-Unterkante

G Gelände

RD Rohdecke

VK Vorderkante

HKV Heizkreisverteiler

FFB Fertigfußboden

ÜZÜZ Über-Unterzug

RR Regenrinne

RF Raumfläche

RU Raumumfang


RWA Rauch- und Wärmeabzuganlage

Hinweise

----- Blitzschutzanlage informativ übernommen, siehe Fachplanung Elektro

Dachaufbau:
ca. 10,0 cm
mind. 1,5 mm
12,0 - 27,0 cm
1 Lage
4,0 cm

Gründsch / Kies
Kunststoffabdichtungsbahn
Gefälleabdichtung PIR im Mittel
Dampfsperre
Dreischichtplatte gem. stat. Anforderungen
abgehängte Decke zwischen bzw. unter Träger

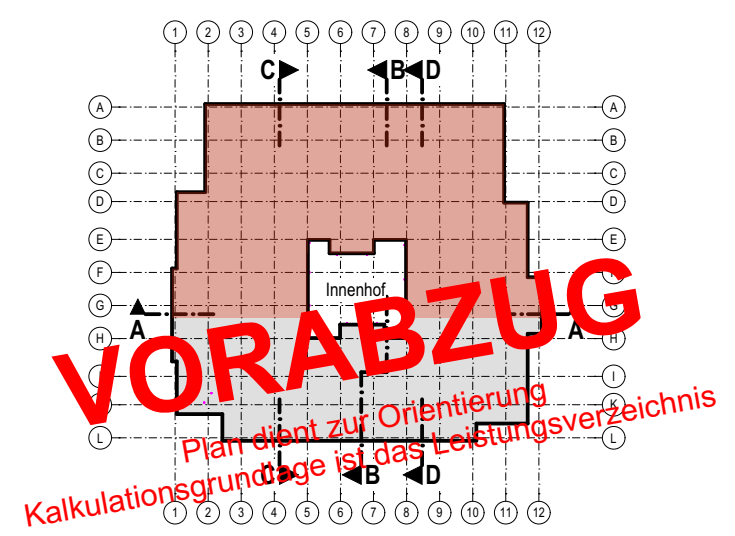

LV 09.04.2025

Index

Norden

Projekt

Entwurfverfasser

Ordnungszustand

Änderung

Übersicht

OK FFB EG = ± 0,00 = 161,20 m ü. NN (DHN2016)

Am Forsthaus 36
94758 Ooschatz

Große Kreisstadt Ooschatz

Nummel 1
94758 Ooschatz
post@ooschatz.org

Tel.: 03435 970 271
Fax: 03435 970 277

Datum, Unterschrift

Planinhalt

Plannummer

Planstand

Planung

Dachaufsicht

Gebäude Nord

Anlage zum Leistungsverzeichnis

gebrt.
ger.

Maßstab

Index

Projektnr.

Gisbe

1:50

LV

241456

1540790 mm