



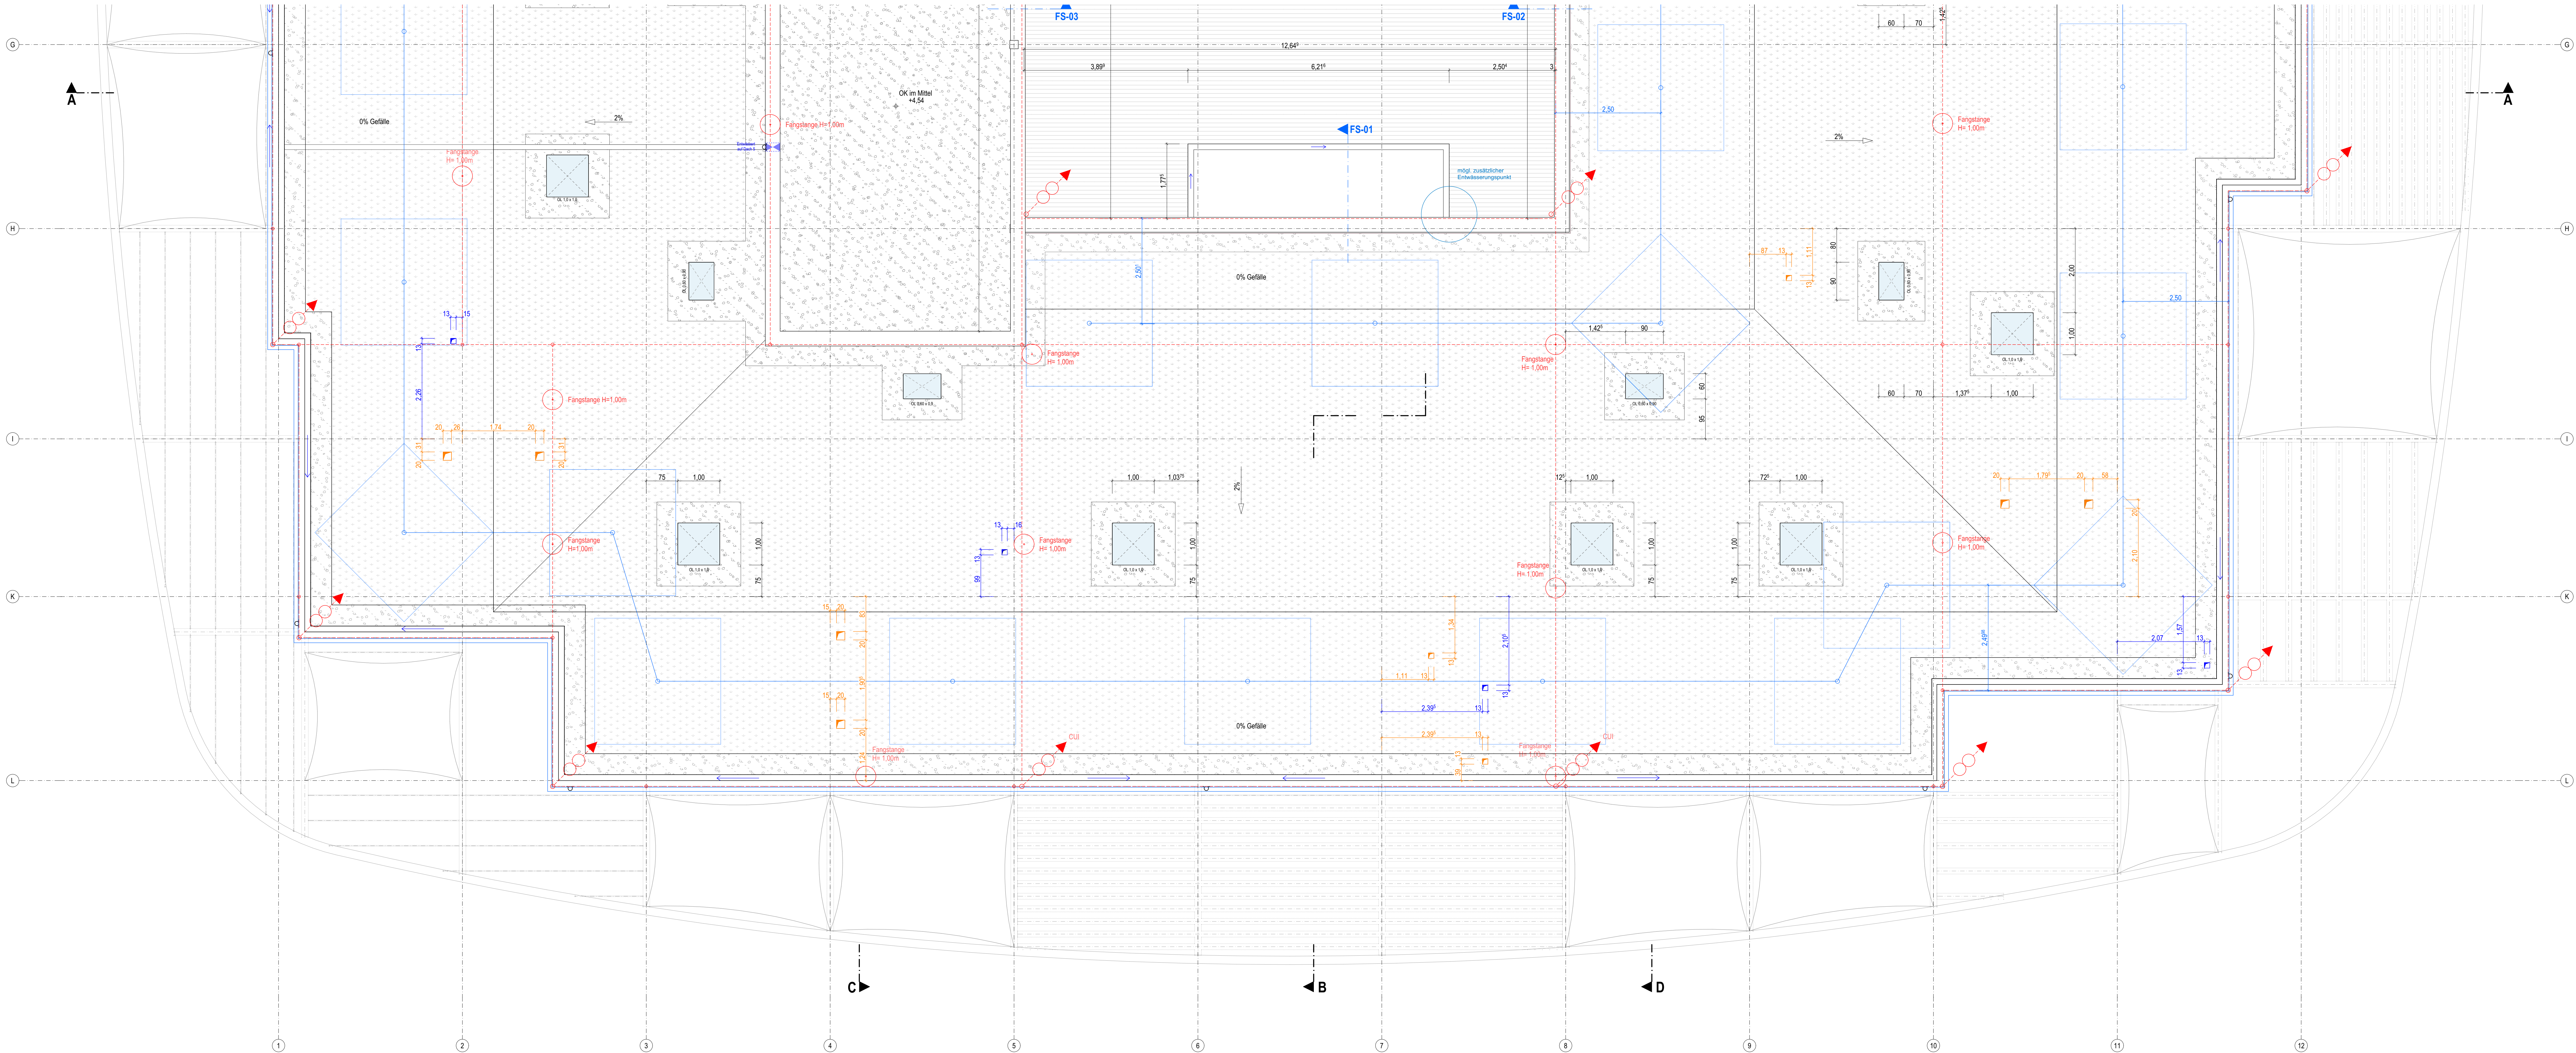

Info	Der Entwurf ist geistiges Eigentum des Planers und urheberrechtlich geschützt. Vervielfältigungen und Weitergabe an Dritte erfolgt nur mit ausdrücklicher Genehmigung des Planers. Bei Mißbrauch bleiben rechtliche Schritte vorbehalten. Alle Maße sind vom Unternehmer am Bau verantwortlich zu prüfen. Bei Unstimmigkeiten ist unverzüglich die Bauleitung zu informieren. Brückens-, Tür- und Fensterhöhen beziehen sich auf den Fertigfußboden. Für die Verwendung von DWG-Dateien ist die Formatierung und Darstellung der zugehörigen PDF-Datei maßgebend.		
Darstellung	 über der Schnittsebene	--- Achse	■ Bauteil, F30
Materialien	■ Holz	■ Metallständerwand	
Fachplanerkoordination	■ Heizung	■ Sanitär	■ ELT Unterverteilung
Farbcodes für Informationen	■ Lüftung	■ Elektro	■ Heizkreisverteiler
Ausprägungen	■ Bodendurchbruch (L/B)	■ Wandschütz (BT)	■ Bodenröhrlauf
Einbauelemente	■ Deckendurchbruch (L/B)	■ Wanddurchbruch (L/B)	
Höhenknoten	↑ -0.17 OK Fertig	↓ -0.17 OK / UK Roh	
Abkürzungen	BP Bodenplatte RD Rohdecke FFB Fertigfußboden RF Raumfläche RU Raumumfang	OK/UK Ober-/Unterplatte VK Vorderkante UZUZ Über-/Unterzug RH Raumhöhe	G Gelände HKV Heizkreisverteiler RR Regenfallrohr RWA Rauch- und Wärmeabzugsanlage
Hinweise	- - - Blitzschutzanlage informativ übernommen, siehe Fachplanung Elektro Dachaufbau: ca. 10,0 cm mand. 1,5 mm 12,0 - 27,0 cm 1 Lage 4,0 cm Gründach / Kies Kunststoffabdichtungsbahn Gefälledämmung PIR im Mittel Dampfsperre Dreischichtplatte gem. stat. Anforderungen abgehängte Decke zwischen bzw. unter Träger		

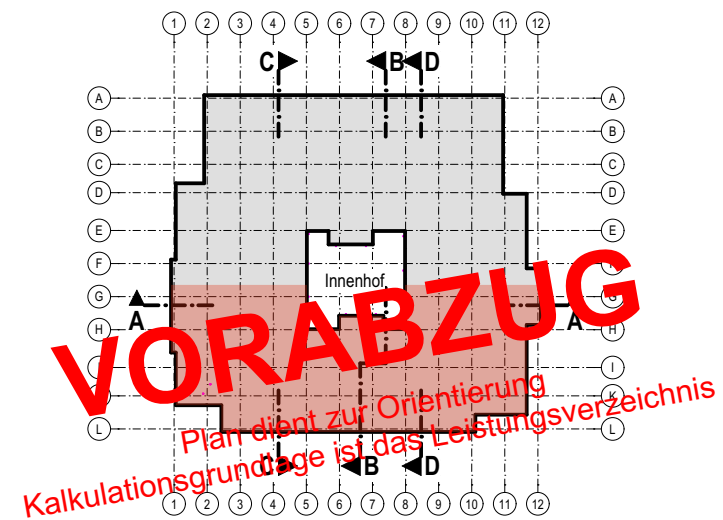

Planinhalt	Dachaufsicht		Maßstab	1:50
Plannummer	Gebäude Süd		Index	LV
Planstand	241456_AR_6_G-DA-S		Projekt	241456
Planung	entw.	geabd.	Größe	1540/994 mm
	gez.	gepr.		
Projekt	Ersatzneubau Naturkita im Fliegerhorst in Ooschatz			
Auftraggeber	Große Kreisstadt Ooschatz			
Entwurfsverfasser	Neumarkt 1 04758 Ooschatz perr@ooschatz.org			
	Tel.: 03435 970 271 Fax: 03435 970 277			
	Datum, Unterschrift			
Index	Übersicht			
Norden	N			
Projekt	OK FFB EG = ± 0,00 = 161,20 m ü. NNH (DHN2016)			
	Am FFB EG = ± 0,00 = 161,20 m ü. NNH (DHN2016)			