



Schnitt A-A

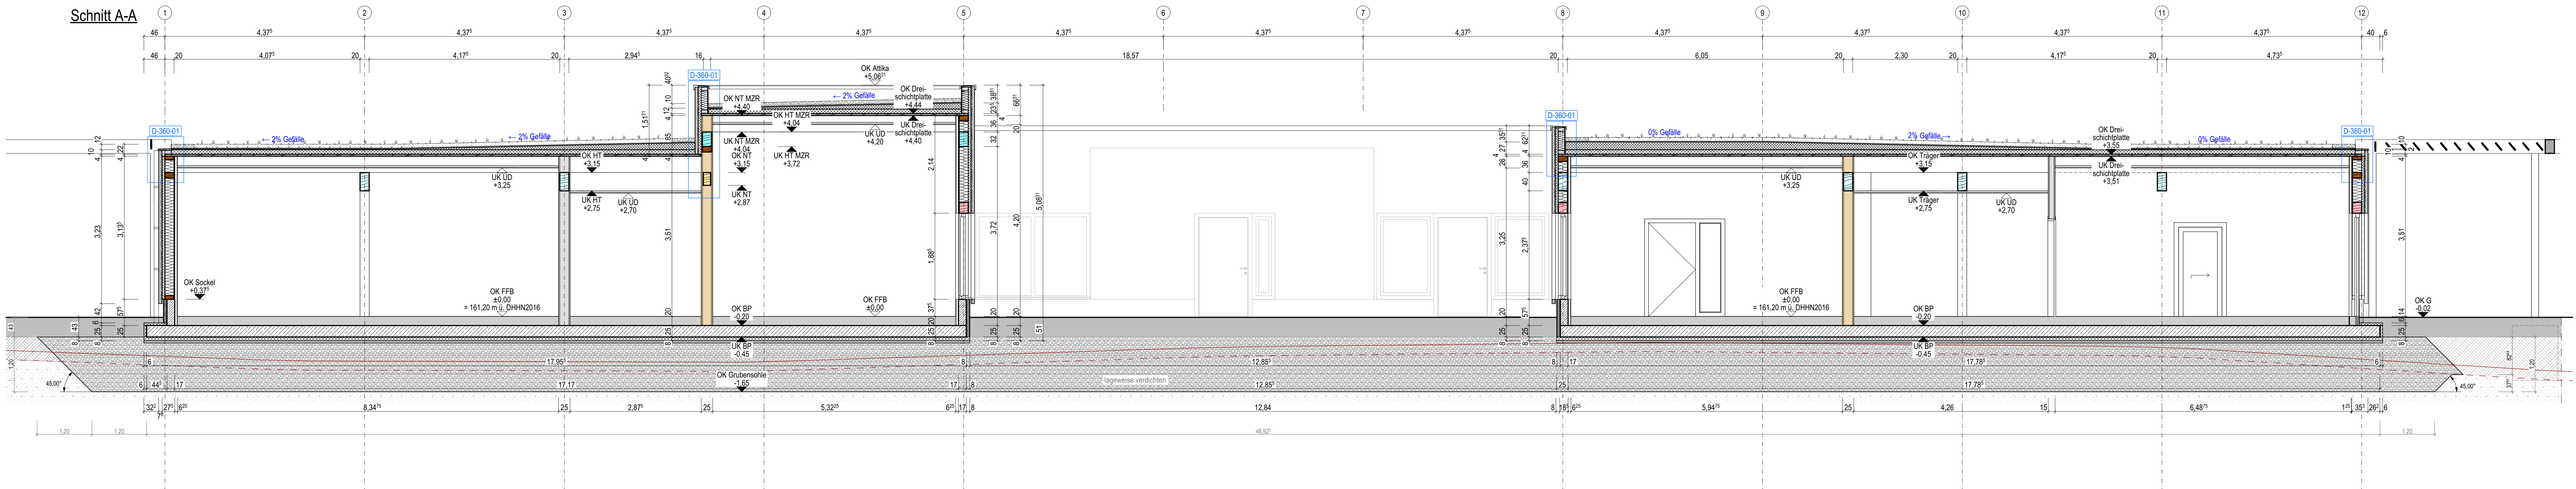

Schnitt B-B

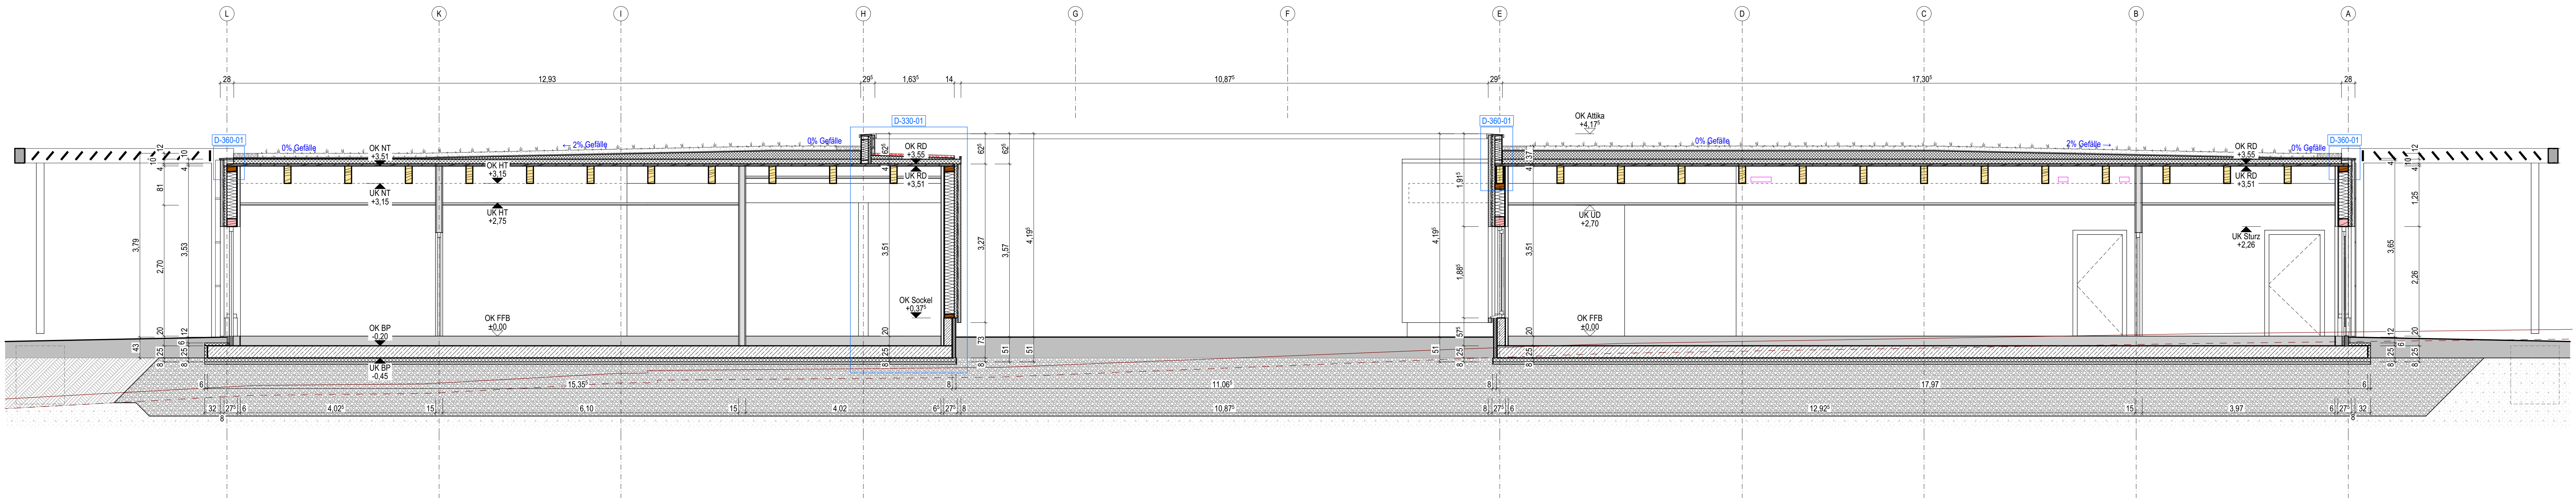


Info	Der Entwurf ist geistiges Eigentum des Planers und urheberrechtlich geschützt. Verfertigungen und Weitergabe an Dritte erfolgt nur mit ausdrücklicher Genehmigung des Planers. Bei Mißbrauch bleiben rechtliche Schritte vorbehalten. Alle Maße sind vom Unternehmer am Bau verantwortlich zu prüfen. Bei Unstimmigkeiten ist unverzüglich die Bauabteilung zu informieren. Brüstungs-, Tür- und Fensterhöhen beziehen sich auf den Fertigfußboden. Für die Verwendung von DWG-Dateien ist die Formatierung und Darstellung der zugehörigen PDF-Datei maßgebend.		
Darstellung	----- verdeckte Kante	 über der Schnittebene	--- Achse
Materialien	Stahlbeton	Dämmung, hart	Kies
	Beton, unbewehrt	Dämmung, Mineralwolle	Boden, gewachsen
	Metallständerwand	Dämmung, Zellulose	Holz
Fachplanerkoordination	Sanitär	Heizung	
Farbcodes für Informationen	Lüftung	Elektro	
Ausgearbeitete Einbauelemente	Bodendurchbruch (L/B)	Wanddurchbruch (L/B)	Bodeneinlauf
Höhenknoten	OK Fertig	OK / UK Roh	
Türen / Fenster	Txx	FT	Fluchttür im Rettungsweg
	RS	BRH	Brüstungshöhe Oberlicht
Abkürzungen	BP	FFB	UD
	Bodenplatte	FFB	UD
Aufbauten	BP	FFB	UD


Gründungsauflage:
20,0 cm Fußbodenaufbau
25,0 cm Flächenabdichtung gem. DIN 18533-1
1 Lage Stb.-Bodenplatte gem. stat. Anforderungen
1 Lage Trennlage PE-Folie
8,0 cm Perimeterdämmung
5,0 cm Sauberkeitsschicht
120,0 cm Bodenaustausch Mineralgemisch

Sockelbereich (von außen nach innen):
1,0 cm Außenputz
8,0 cm Perimeterdämmung
17,0 cm Abdichtung
1,5 cm OSB-Platte
5,0 cm Installationsebene
2,5 cm IW-Bekleidung Gipskarton

Außenwand von innen nach außen:
2,5 cm Gipskarton
5,0 cm Installationsebene
1,5 cm OSB-Platte
20,0 cm Holzrahmenwerk mit Gefächdämmung, aus Holzfasern
6,0 cm winddichte Holzfaserdämmplatte diffusionsoffen u. wasserabweisend
3,0 x 5,0 cm Unterkonstruktion Hinterlüftung
3,0 x 5,0 cm Konterlatung vertikal
1,8 cm Außenwandbekleidung/Holzverschalung

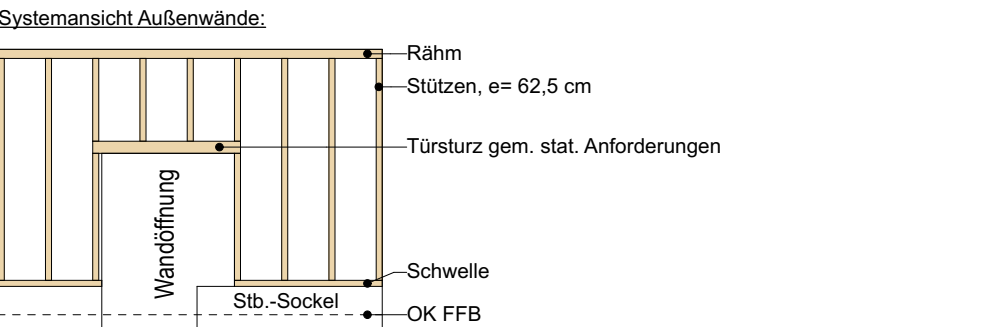

Dachaufbau:
ca. 10,0 cm Gründach
min. 1,5 mm Kunststoffabdichtungsbahn
12,0 - 27,0 cm Gefälledämmung PIR im Mittel
1 Lage Dampfsperre
4,0 cm Dreischichtplatte gem. stat. Anforderungen abgehängte Decke zwischen bzw. unter Träger

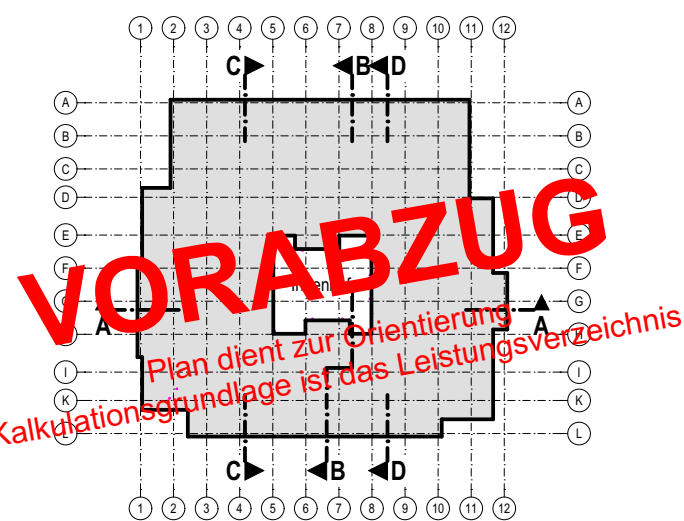

LV	03.04.2025	Erster Ausgabestand
Index	Datum	Änderung
Norden	N	Übersicht
Projekt	OK FFB EG = ± 0,00 = 161,20 m ü. NN (DHN2016)	
Auftraggeber	Ersatzneubau Naturkita im Fliegerhorst in Oszchatz	
Entwurfsverfasser	Am Forsthaus 36 04758 Oszchatz post@oszchatz.org	
Planinhalt	Schnitt A-A, B-B	Maßstab 1:50
Plannummer	241456_AR_6_S-A-B	Index LV
Planstand	Anlage zum Leistungsverzeichnis	Projekt 241456
Planung	entw. gezt.	gepl. gezt.