


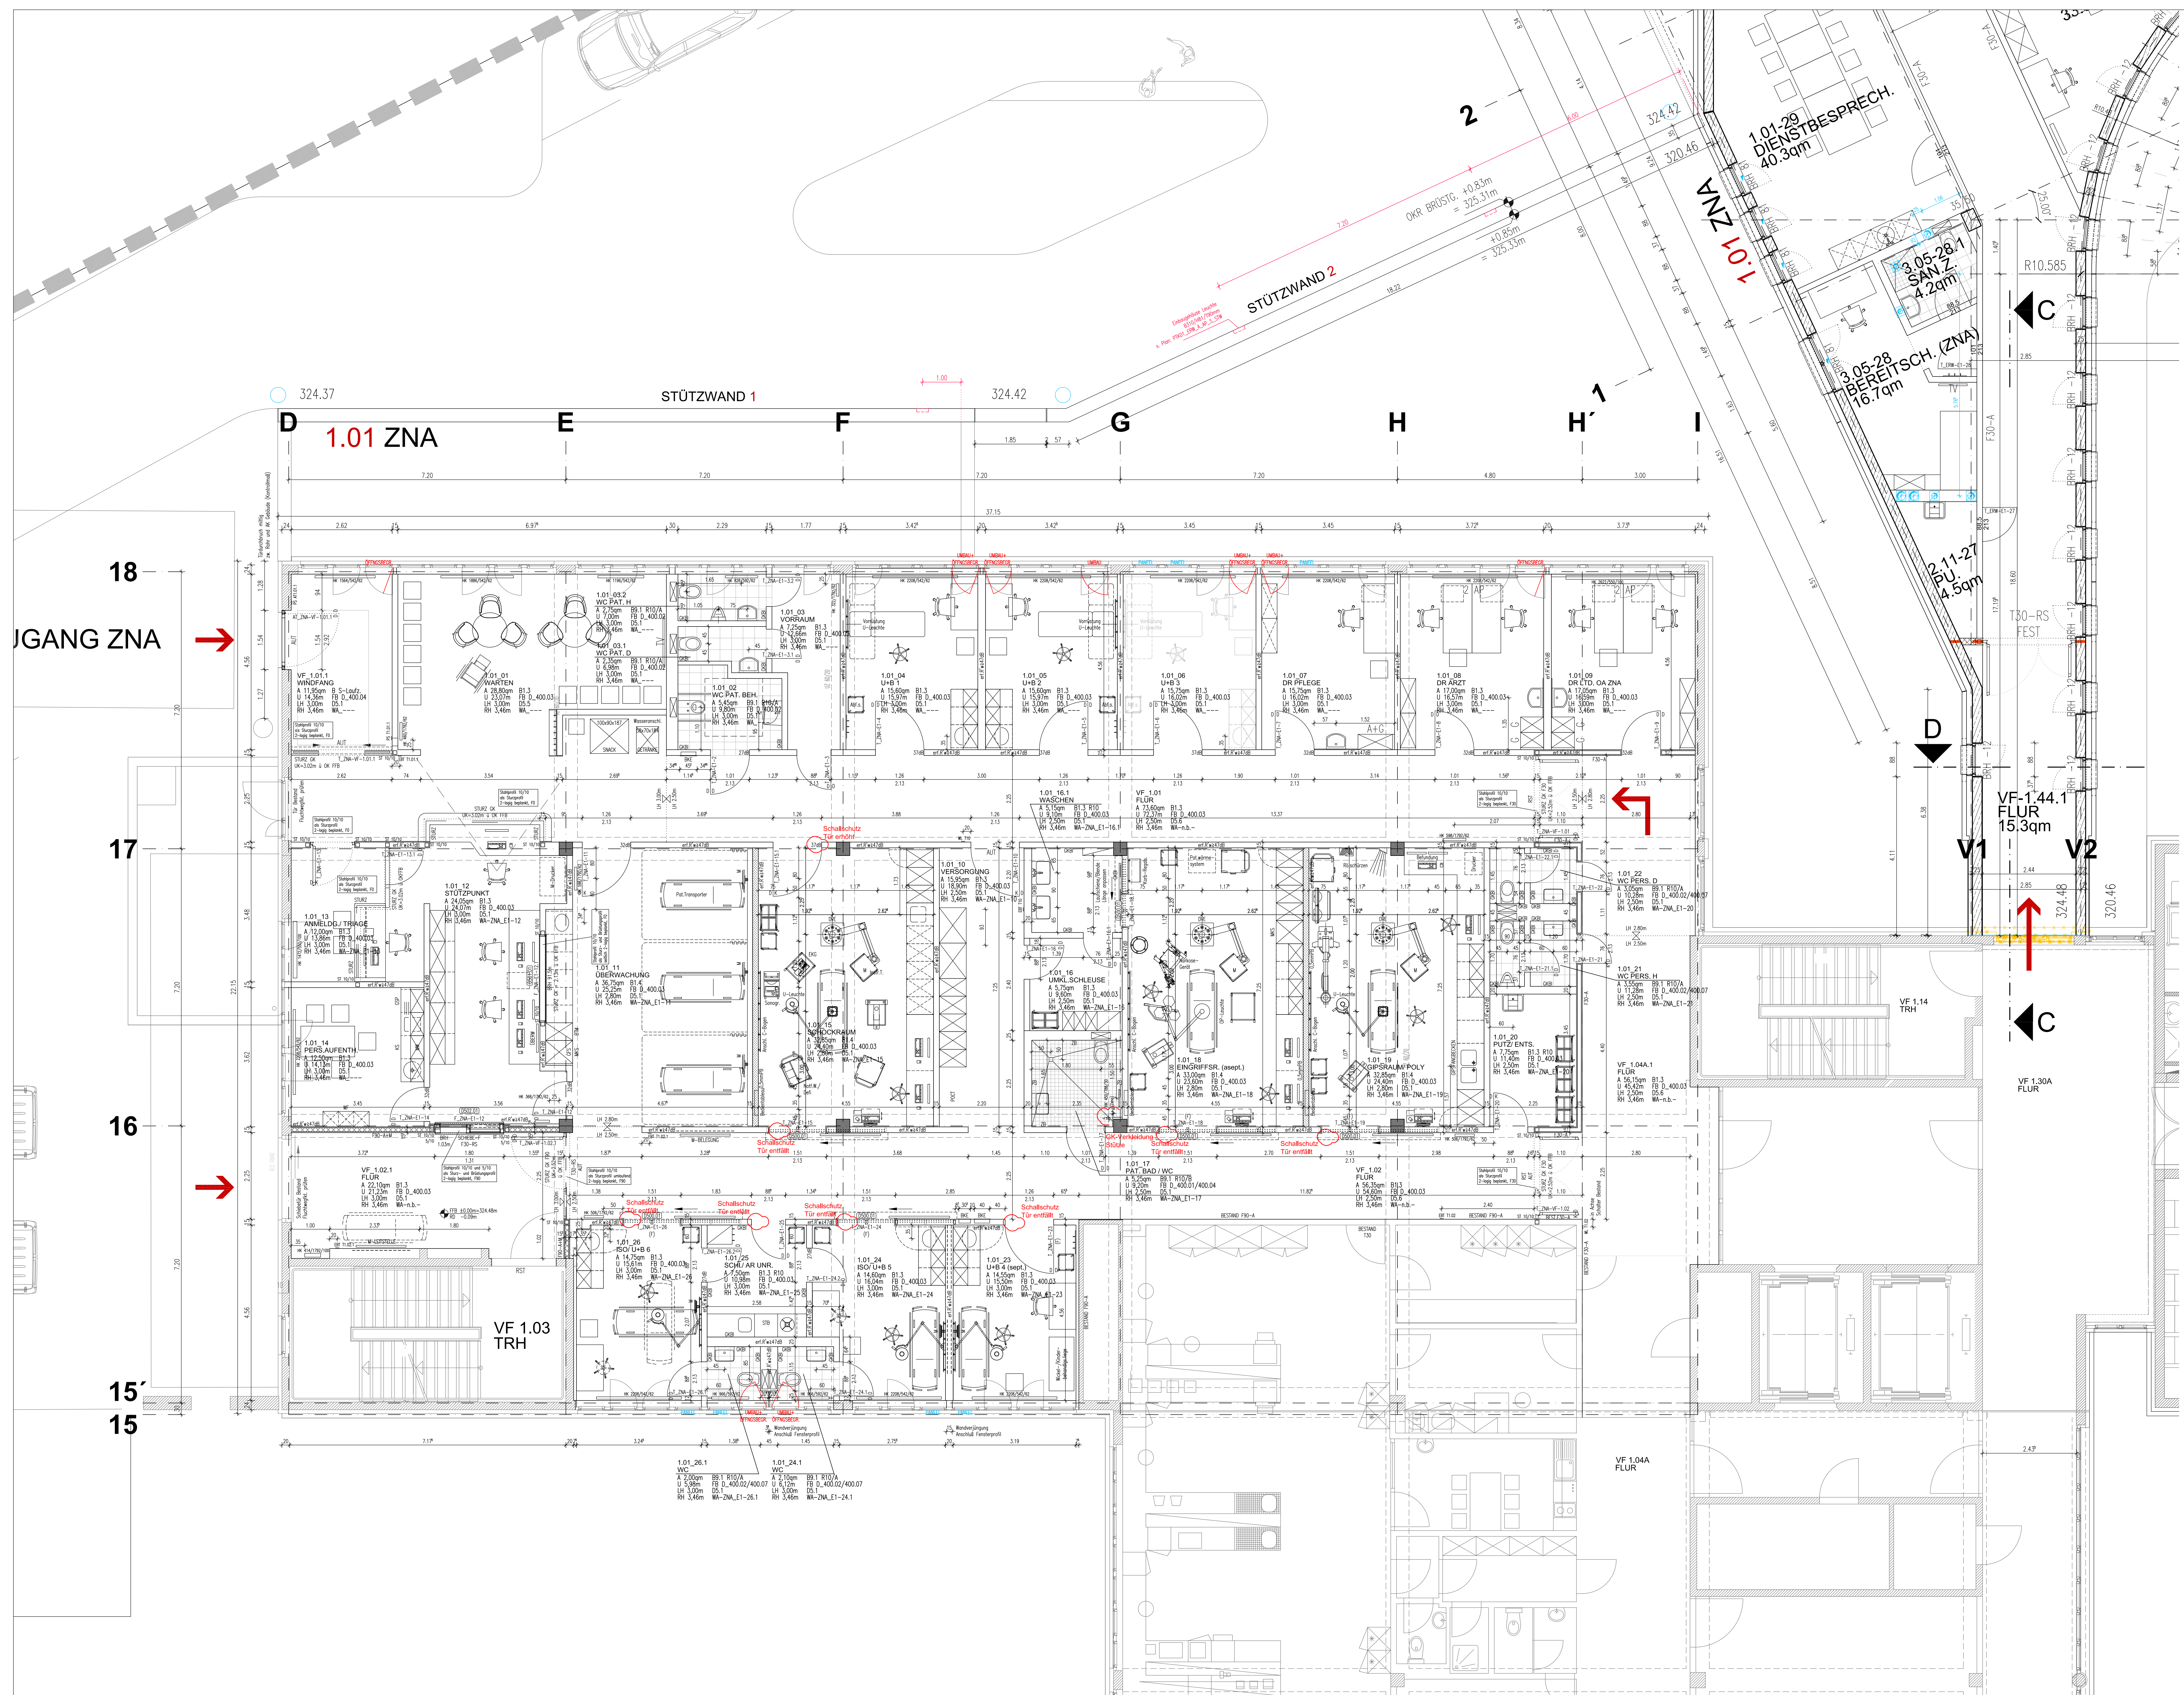

Rohbau

Stahlbeton	Mauerwerk
Stahlbeton in Sichtbetonqualität	Sichtmauerwerk
Stahlbeton wasserdurchlässig	Über Kopf liegende Bauteile
Beton unbewehrt	verdeckt liegende Bauteile

Ausbau

Leichtbau, ohne Brandschutz	Leichtbau, mit Brandschutz
Leichtbau, mit Wandverkleidung	Leichtbau, mit Stahlschutz

Durchbruchplanung

WD Wandschub	BD Bodendurchbruch	DD Deckendurchbruch
VDL Wandschub mit Lebung	BD Bodendurchbruch, KB Kambung	RH Rahmlinie
BF Bohrlöch	BF Bohrlöch	Durchbrüche ELT
WS Wandschub	BA Bodenaussparung	Durchbr., H.S. MED

Brandschutz






















Phase

AUSFÜHRUNGSPLANUNG

Bauherr

Pleissental-Klinik GmbH

Architekt

BJP Architekten Ingenieure GmbH

Fachplanung

Tragwerk: Lohndorf, Andri & Partner AG

Brandschutz: Thiele Brandschutz GmbH

Übersicht

Projekt

PLEISSENTAL-KLINIK WERDAU

Plan

GRUNDRISS EBENE 01 ZNA

Bestätigung Architekt

Bestätigung Bauherr

OK FFB E 01a.01

Freigegeben

1. BA

Planformat

1350x890

Bearbeitet: AF

Stand:

22.04.2024

Datum:

1:50

Plan-Nr.:

PTK01 UMB A AP GR 01 I F