


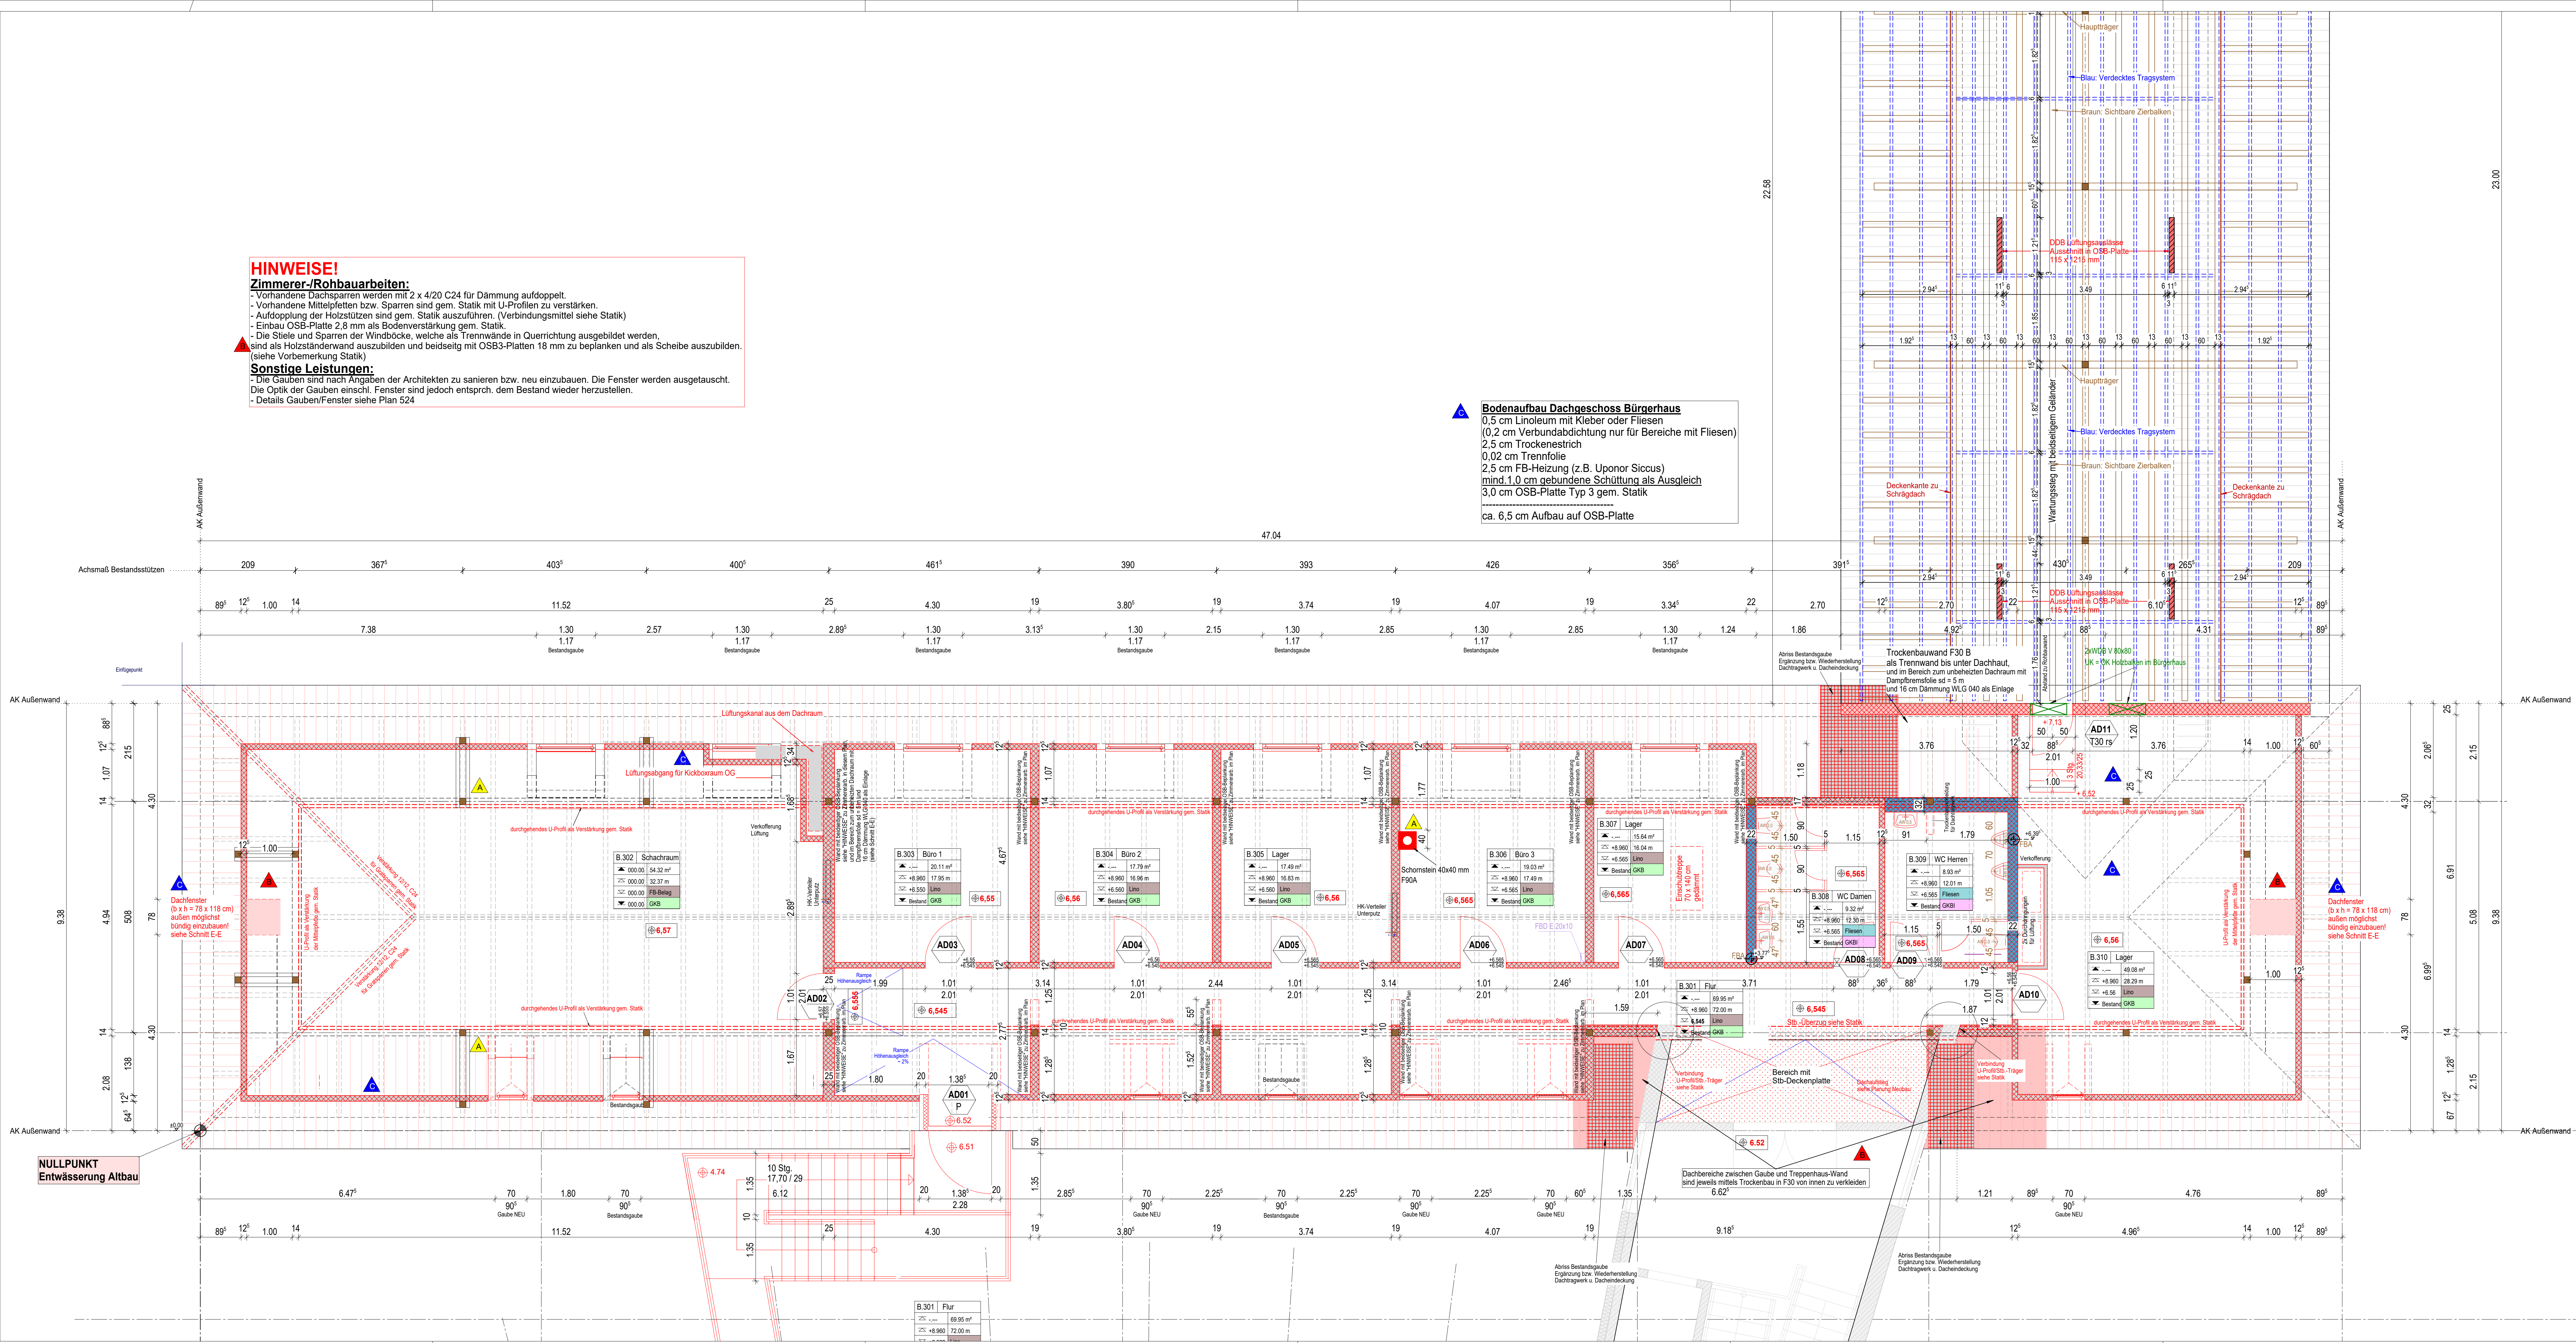


LEGENDE:		STW	SANITÄRTRENNWAND
BRH	BRÜSTUNGSHÖHE	UK	UNTERKANTE
DB	DECKE KERNBOHRUNG	UKD	UNTERKANTE DECKE
RFB	ROHFUSSBODEN	UKRD	UNTERKANTE ROHDECKE
RD	ROHDECKE	WS	WANDSCHLITZ
FBE	FUSSBODENEINLAUF	WA	WANDAUSSPARUNG
FBF	FERTIGFUSSBODEN	WB	WAND KERNBOHRUNG
FBD	FUSSBODENDURCHBRUCH	T30/RS	FEUERSCHUTZ-RAUCHSCHUTZTÜR
GLA	GRUNDLEITUNGSAUSSASS	D	TÜR DICHTSCHLIESSEND
OK	OKERKANTE	NB	TÜR NASSBESTÄNDIG
OKD	OKERKANTE DECKE	SSK 2	TÜR SCHALLSCHUTZKLASSE 2 132 dB
OKF	OKERKANTE FERTIG	OKFFB	TROCKENBAUWAND
OKFFB	OKERKANTE FERTIGFUSSBODEN	W112	TROCKENBAUWAND
OKRFB	OKERKANTE ROHFUSSBODEN	1 Ständer, 2x beplankt	
OKS	OKERKANTE SOHLE	W115	TROCKENBAUWAND
OL/m.0	ÖBERLICHT (SATINIERT) / MIT OFFNER	2 Ständer, 2x beplankt	
RFB	ROHFUSSBODEN	W116	TROCKENBAUWAND MIT INSTALLATION
RF	REGENFALLROHR	2 Ständer mit Abstand, 2x beplankt	

Die fertigungstechnischen und bauphysikalisch bestimmenden Angaben zur Konstruktion und Funktion sind vom Unternehmer verantwortlich nachzuprüfen. Ebenso die Übereinstimmung der vom Planer angegebenen Zwangsmaße. Sämtliche sonstigen Unstimmigkeiten sind der Bauleitung unverzüglich mitzuteilen.

Alle Brüstungs-, Vorlagen- und Öffnungsmaße ab OKFFB.
Alle tragenden und konstruktiven Bauteile müssen nach geprüfter statischer Berechnung hergestellt werden.
Abmessungen und Aussparungen in Stahlbetonbauteilen sind nach den Statik- u. Schalplänen herzustellen.
Die Bodenplatte und Fundamente gegen Erdreich sind in Stahlbeton entsprechend d. DIN-Vorschriften auszuführen. Arbeits- u. Dehnungen zwischen den Stahlbetonteilen sind entsprechend bautechnischer Forderung nach DIN zu verbinden.
Die Auflagen der Baugenehmigung, die zutreffenden DIN-Vorschriften mit allen daraus resultierenden baulichen Nebendatigkeiten sowie das Bodengutachten sind bei der Ausführung zu beachten.

Raumstempel	Fußbodenbeläge	Deckenbeläge

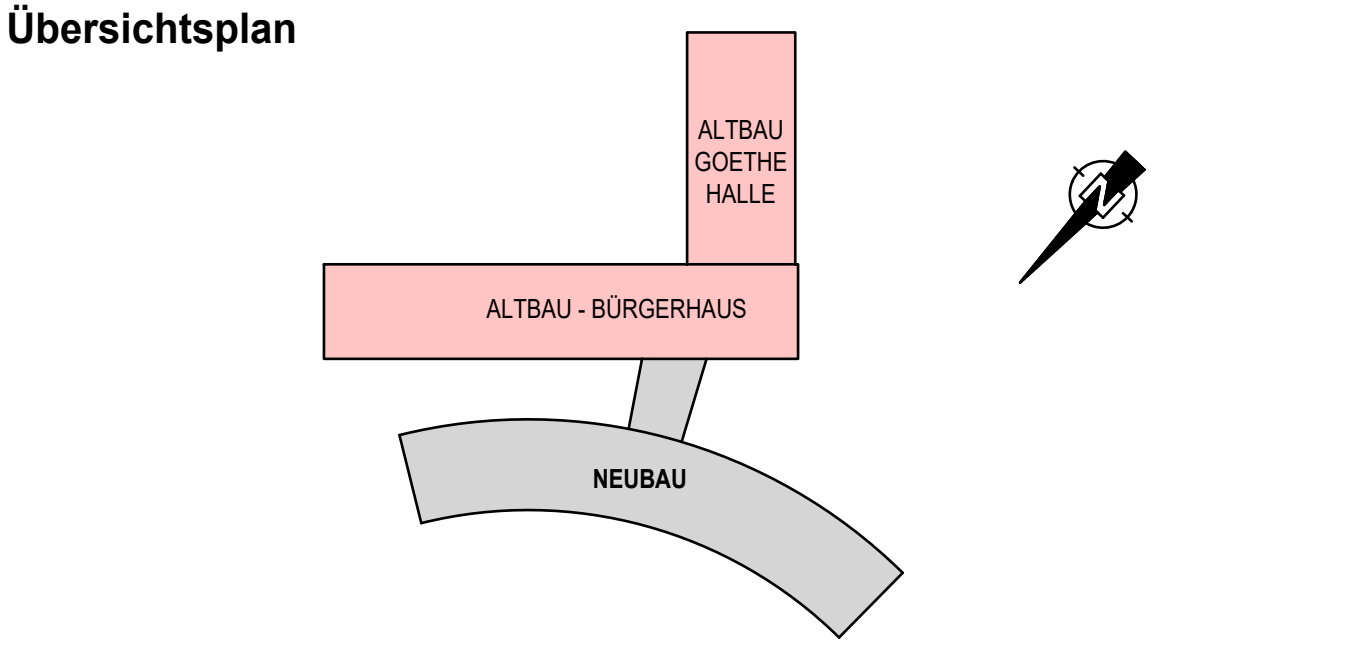

INDEX	ÄNDERUNGEN/ERGÄNZUNGEN	DATUM	BEARB./GEZ.
D			
C	Einschubtiepe 70 x 140 cm gedimmt verschoben, Treppe in Dachraum Goethehalle	07.02.2025	Be/Csu
B	Neue Anordnung der Bauteile (Dachboden) F30-Boden, Dachfenster 28115	03.04.2024	LP
A	Schornstein um 31 cm nach rechts verschoben; Ergänzung Durchbrüche, Längswände des Raum A.302 für Lüftungskanäle verschoben	09.01.2024	LP

Planverfasser	fugmann architekten gmbh Eisenbahnstraße 1 08223 Falkenstein/Vogtland info@fugmann-architekten.de Tel 03745 743 0		fugmann architekten
Projekt	Sanierung und Modernisierung Goethehalle und Bürgerhaus sowie Errichtung eines Anbaus		
Bauherr	Stadtverwaltung Treuen Markt 1 08233 Treuen		
Zeichnung	Altbau - Grundriss Dachgeschoss		
Leistungsphase	Ausführungsplanung	Höhenanordnung OK FFB EG = 0.00 = 458.08 m	
bearbeitet	FU	Projekt-Nr. 2015-44	Datum 07.02.2025
gezeichnet	ST	Maßstab (im Original) 1:50	Zeichn.-Nr. 507
Der Entwurf ist geistiges Eigentum des Planers und urheberrechtlich geschützt. Vervielfältigungen und Weitergabe an Dritte erfolgt nur mit Genehmigung des Planer/Verfassers. Bei Missbrauch bleiben rechtliche Schritte vorbehalten.		Entwurfsverfasser	Auftraggeber
H/B = 594 / 1350 (0.80m²)		Unterschrift	Unterschrift
H/B = 594 / 1350 (0.80m²)			Index C