


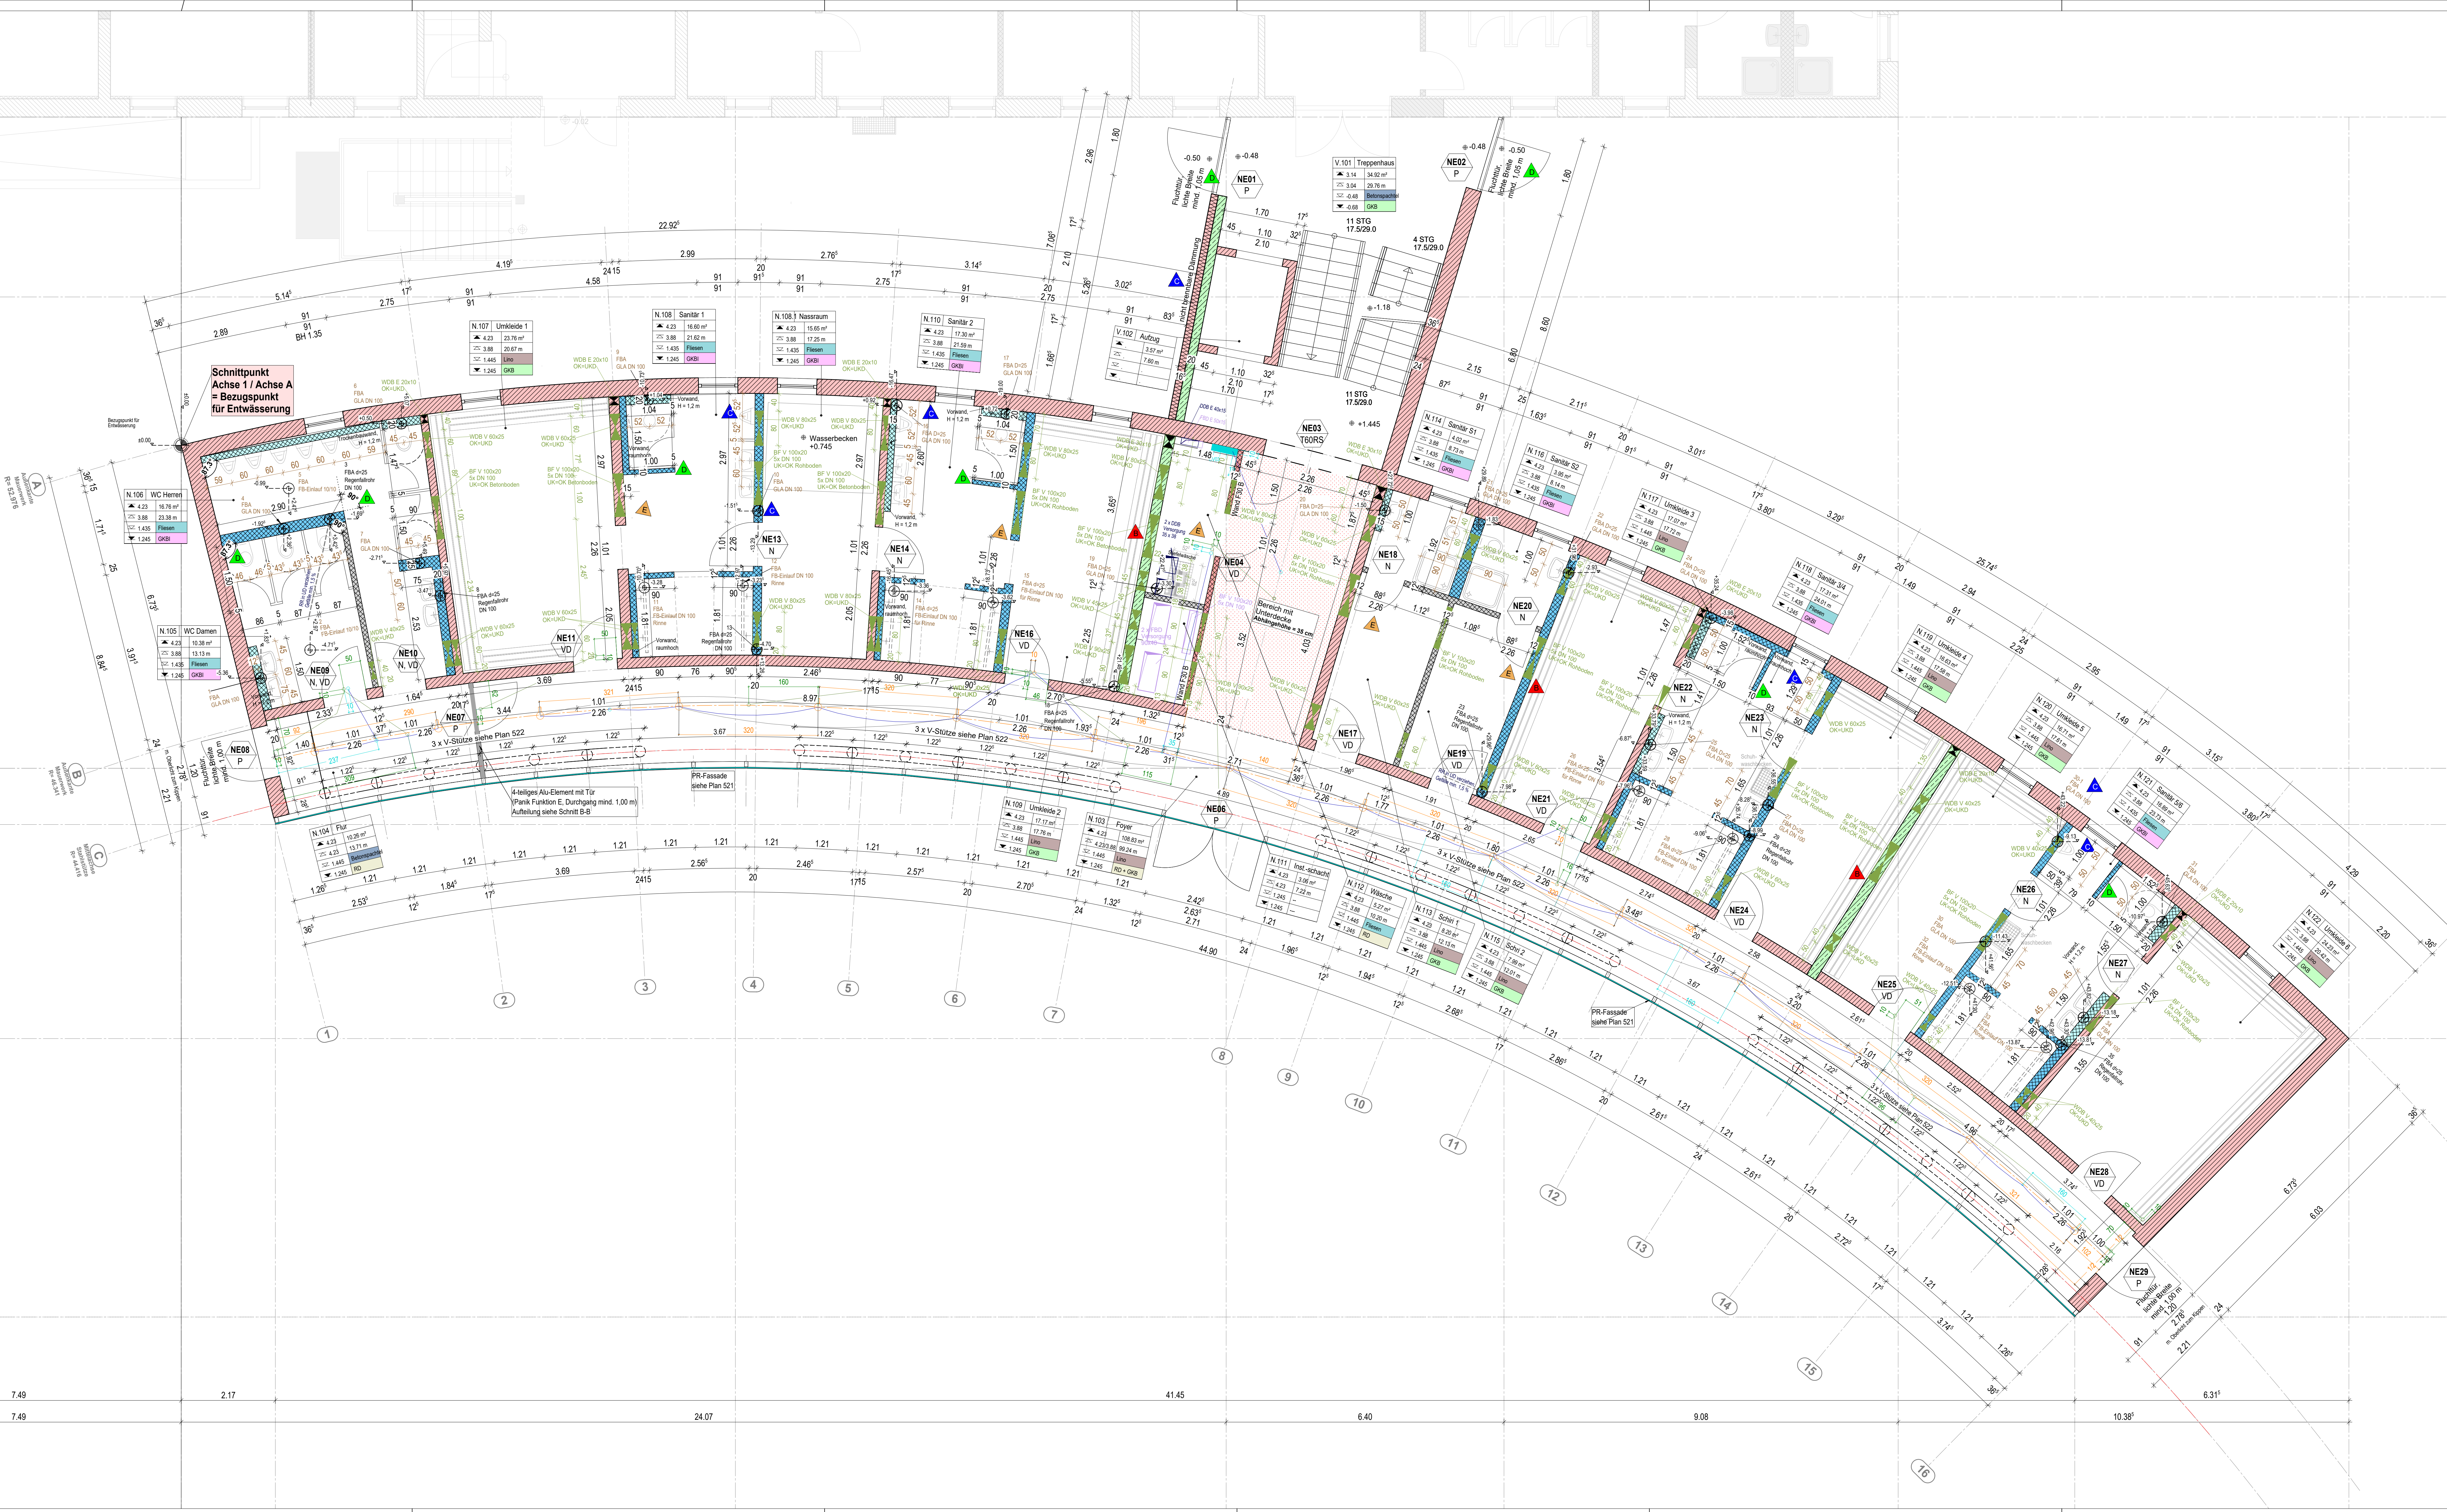

LEGENDE:		STW	
BRH	BRÜSTUNGSHÖHE	STW	SANITÄRTRENNWAND
DB	DECKE KERNDÜHRUNG	UK	UNTERKANTE
RFB	ROHFUSSBODEN	UKD	UNTERKANTE DECKE
RD	ROHDECKE	UKRD	UNTERKANTE ROHDECKE
FBE	FUSSBODENEINLAUF	WS	WANDSCHLITZ
FFB	FERTIGFUSSBODEN	WA	WANDAUSSPARUNG
FBD	FUSSBODENDURCHBRUCH	WB	WAND KERNDÜHRUNG
GLA	GRUNDLEITUNGSAUSLAUF	T30/RS	FEUERSCHUTZ-RAUCHSCHUTZTÜR
OK	OBERKANTE	D	TÜR DICHTSCHLIESSEND
OKD	OBERKANTE DECKE	NB	TÜR NASSBESTÄNDIG
OKF	OBERKANTE FERTIG	SSK 2	TÜR SCHALLSCHUTZKLASSE 2-32 dB
OKFFB	OBERKANTE FERTIGFUSSBODEN	W112	TROCKENBAUWAND
OKRFB	OBERKANTE ROHFUSSBODEN	W115	TROCKENBAUWAND
OKS	OBERKANTE SOHLE	W116	TROCKENBAUWAND MIT INSTALLATION
OLm.O	ÖBERLICHT (SATINIERT) / MIT OFFNER		
RFB	ROHFUSSBODEN		
RF	REGENFALLROHR		

Die fertigungstechnischen und bauphysikalischen Bestimmungen der Konstruktion und Funktion sind vom Unternehmer verantwortlich nachzuprüfen. Ebenso die Übereinstimmung der vom Planer angegebenen Zwangsmaße. Sämtliche sonstigen Unstimmigkeiten sind der Bauleitung unverzüglich mitzuteilen.

Alle Brüstungs-, Vorlagen- und Öffnungsmaße ab OKFFB.
Alle tragenden und konstruktiven Bauteile müssen nach geprüfter statischer Berechnung hergestellt werden.
Abmessungen und Aussparungen in Stahlbetonbauteilen sind nach den Statik- u. Schalplänen herzustellen.
Die Bodenplatte und Fundamente gegen Erdreich sind in Stahlbeton entsprechend d. DIN-Vorschriften auszuführen. Arbeits- u. Dehnfugen zwischen den Stahlbetonteilen sind entsprechend bautechnischer Forderung nach DIN zu verbinden.
Die Auflagen der Baugenehmigung, die zutreffenden DIN-Vorschriften mit allen daraus resultierenden baulichen Notwendigkeiten sowie das Bodengutachten sind bei der Ausführung zu beachten.

Altbau: Neu

MAUERWERK

tragend

BETON, UNBEWEHRT

ESTRICH

WÄRMEDÄMMUNG, WEICH

TROCKENBAU, METALLSTANDERWAND

STAHLBETON

nach Stat. Berechnung

WÄRMEDÄMMUNG, HART

TROCKENBAU, INSTALLATIONSWAND

Raumstempel

Nr. Nutzung

UKD Raum-Fläche

UKD Raum-Untergang

OKFFB Raum-Fläche

OKFFB Raum-Untergang

OKFFB Raum-Fläche

OKFFB Raum-Untergang

Einbauelemente in Betondecke

Halux 180 mit Tunnel 190

Kaiser 1205-01

FFKUS Typ 25

HÖHENBEZUG

OKFFB

OKRFB

TÜR-NUMMER

SONDERFORDERUNG

DECKENDURCHBRUCH

KERNBOHRUNG DECKE

WANDURCHBRUCH

SCHLITZ / AUSSPARUNG

ROLLADENKASTEN

GESOND. WÄRMESCHUTZVERGLASUNG

STATISCHE BERECHNUNG

PLANUNG ELT

PLANUNG LT

ÄNDERUNG LT-INDEX IN TABELLE

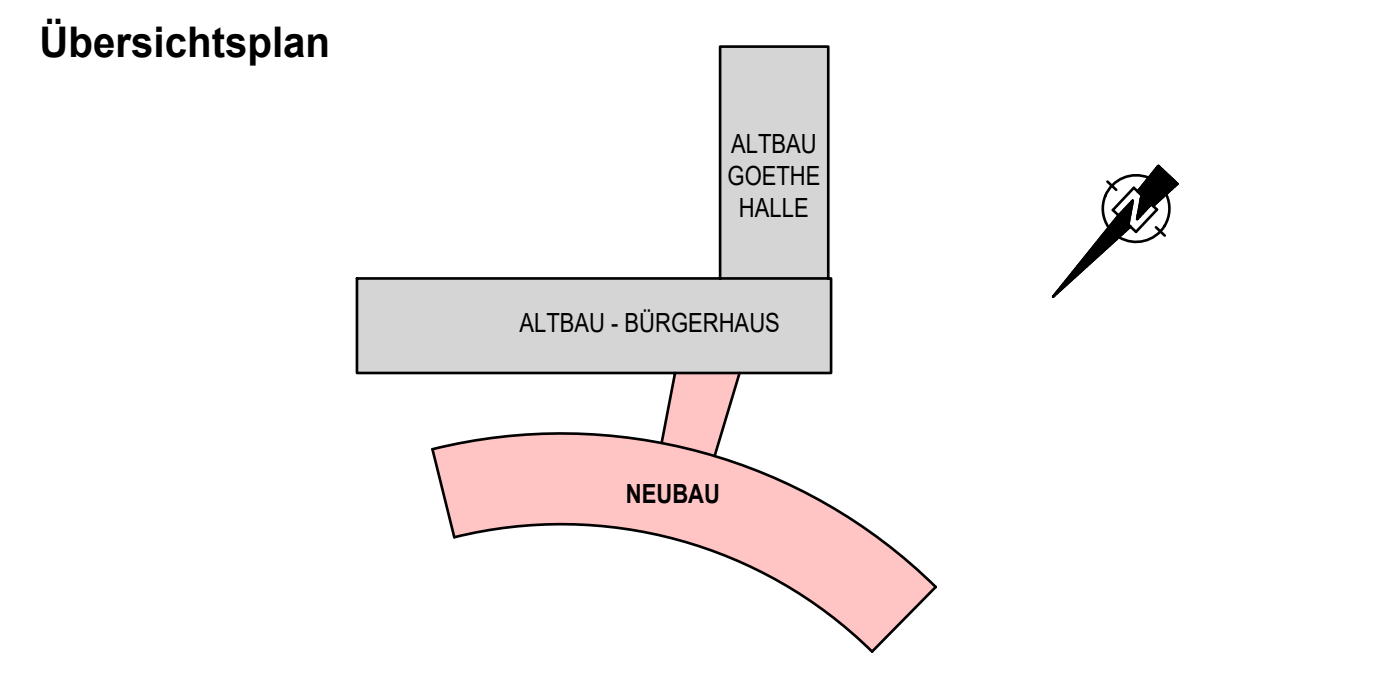

E	N 112 Stiehldecke, Aufschlag NE1920, Raum 110/108 Schussboden erstellt	07.02.2025	Beisau
D	Anwendung Sanitär Trennwand und Ergänzung Betonbauwerk, Änderung Lichteinstufung, Änderung der Verkleidung des Treppenhause mit 100 Ergänzung Parkflächen für die 100 AGS	03.04.2023	PHAM
C	Erstellung Mauerwerk im 1. bzw. im 2. Stockwerk / Ergänzung Untergrundverkleidung, bei Anwendung der Anwendung der Sanitärerweiterung im Raum 110, N 116, N 121, Ergänzung der SW-Anschlüsse 10, 11 und Verkleidung des SW-Anschlusses 10	26.11.2023	PHAM
B	1. bzw. 1.1. Anwendung Lager WDB in Wand Annex 13 und Lager der BF in Wand Annex 13, 26.11.2023	PHAM
A	Ergänzung Wand- und Deckendurchdrüche sowie Bodenabläufe	15.08.2023	PHAM

INDEX

ÄNDERUNGEN/ERGÄNZUNGEN

DATUM

BEARB./GEZ.

Planer/Verfasser

fugmann architekten gmbh

Eisenbahnstraße 1

08223 Falkenstein/Vogtland

info@fugmann-architekten.de

Tel 03745 743 0

Projekt

Sanierung und Modernisierung Goethehalle und Bürgerhaus sowie Errichtung eines Anbaus

Johann-Sebastian-Bach-Straße 28A, 08233 Treuen

Gemarkung Treuen, Flurstück-Nr. 1218/2

Bauherr

Stadtverwaltung Treuen

Markt 7

08233 Treuen

Zeichnung

Neubau - Grundriss Erdgeschoss

Leistungsphase

Ausführungsplanung

bearbeitet

FU

gezeichnet

ST

Höhenbezeichnung

OK FFB EG Bürgerhaus = 0.00 = 458.08 m

Projekt-Nr.

2015-44

Maßstab (im Original)

1:50

Datum

07.02.2025

Zeichn.-Nr.

509

Index

E

Der Entwurf ist geistiges Eigentum des Planers und urheberrechtlich geschützt. Vervielfältigungen und Weitergabe an Dritte erfolgt nur mit Genehmigung des Planers. Bei Missbrauch bleiben rechtliche Schritte vorbehalten.

Entwurf/Verfasser

Unterschrift

Der Entwurf ist geistiges Eigentum des Planers und urheberrechtlich geschützt. Vervielfältigungen und Weitergabe an Dritte erfolgt nur mit Genehmigung des Planers. Bei Missbrauch bleiben rechtliche Schritte vorbehalten.

Auftraggeber

Unterschrift

H/B = 700 / 1350 (0.95m²)

Allplan 2022