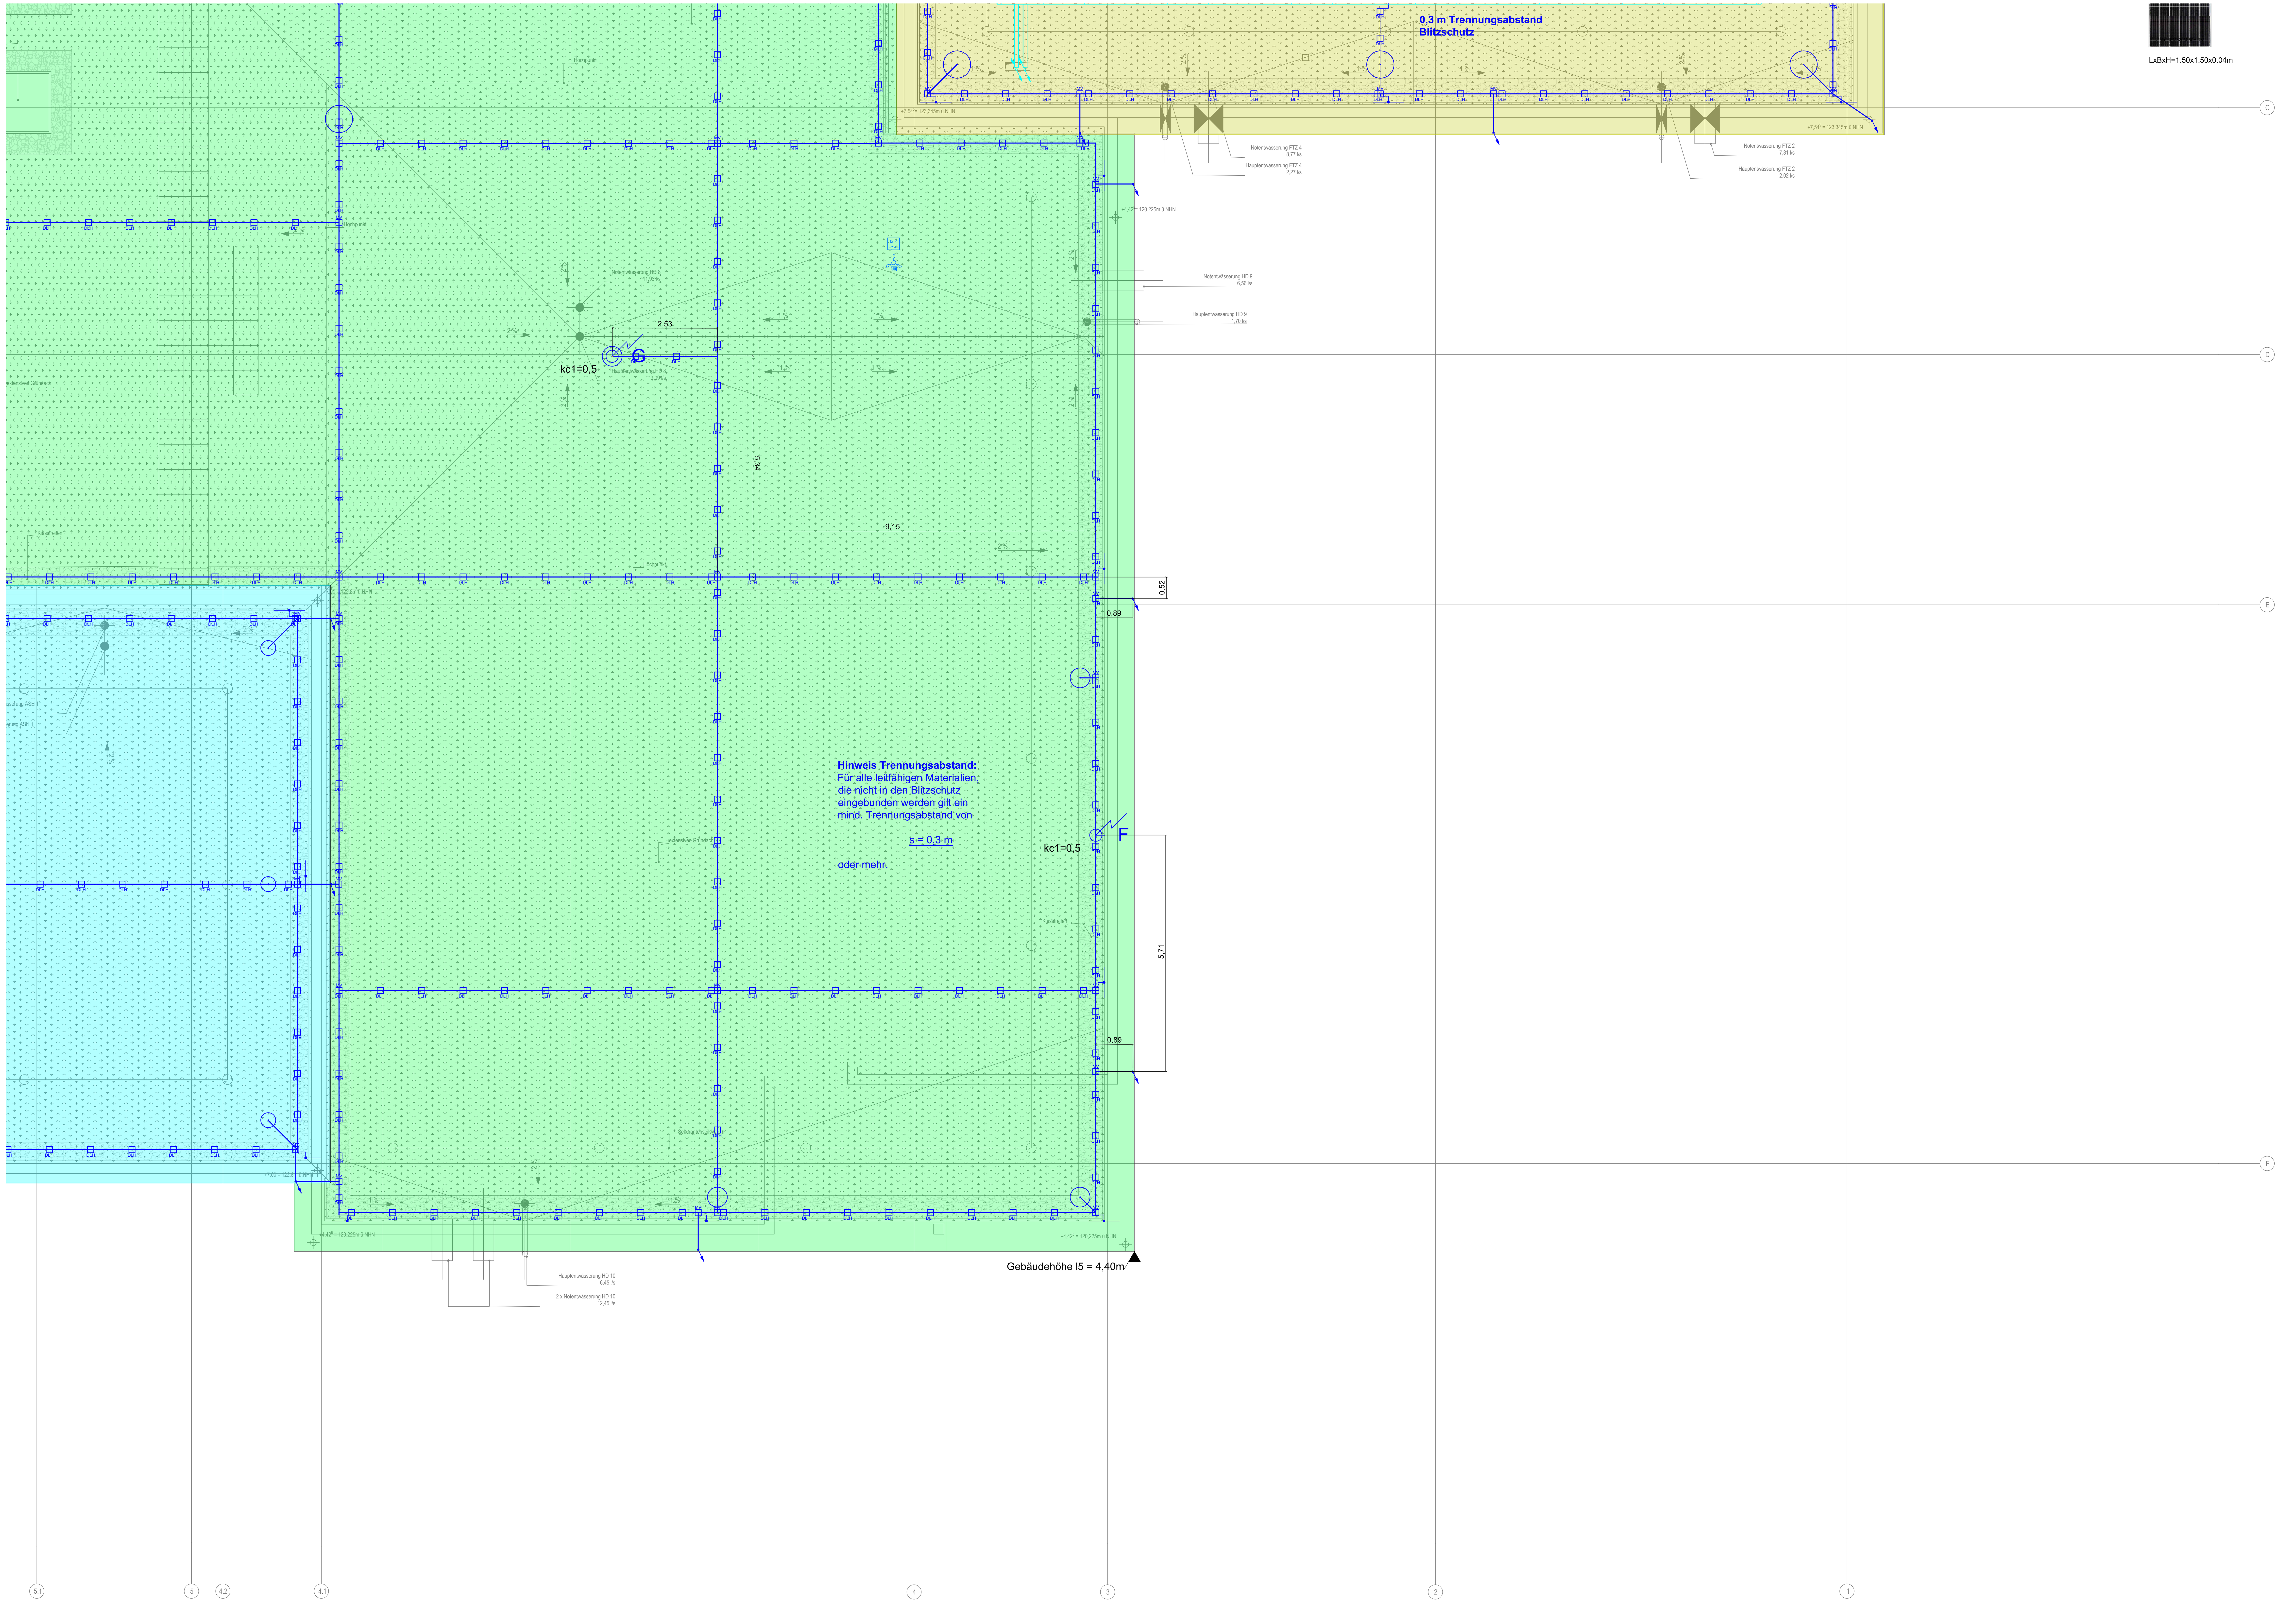

Legende Blitzschutz

- Höhenangabe Bau
- MV — Multifunktions-Verbinder
- DLH — Dachleitungshalter aus Beton für Flachdächer
- Leitung nach unten
- Anschlussfahne
- Fangstange mit Betonfuß
- Fangspitze
- Fang-Leitung, Stahl, D=10.00mm
- Klemme Allgemein

LEGENDE ELEKTRO

- Panel Photovoltaik
- Leitungsführung auf Dach
- Dämmerungsschalter
- Wetterstation Jalousieanlage
- Steigepunkt durchgehend nach oben
- Steigetrasse oben/unten
- Leitung ST 1
- Erdungsanschluss
- PAS — Potentialausgleichsschiene
- Kernbohrung

Übersichtsplan

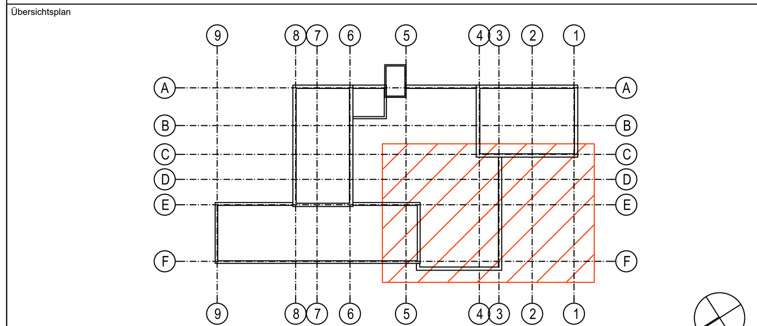

OKFF EG ±0,00 = 115,80 m ü. NHN

Alle Maßangaben auf den Plänen sind vor Beginn der jeweiligen Arbeiten am Bau zu überprüfen.
Bei Nichtübereinstimmung mit den tatsächlichen Gegebenheiten ist die Bauleitung unverzüglich zu informieren.
Dies gilt auch bei Widersprüchen in den Planungsunterlagen und/ oder erkennbaren Planungsfehlern.
Planungsänderungen bleiben vorbehalten.
Für den Einbau von Bauteilen gelten, neben anerkannten Regeln der Technik, die Einbau- und Montagevorschriften des Herstellers.
Diese Planungsunterlagen gelten nur in Verbindung mit den Ausführungszeichnungen des Architekten.

Index	Datum	Änderung	Bearbeiter

Freigabe Fachplaner		Freigabe Entwurfsverfasser		Freigabe Bauherr		Registratur-Nr. AG
Datum	Unterschrift	Datum	Unterschrift	Datum	Unterschrift	-----

Zur Ausführung dürfen nur vollständig freigegebene Pläne verwendet werden!

Bauherr (AG): Große Kreisstadt Riesa - Stadtbauamt
Rathausplatz 1
01589 Riesa

Vorhaben: Neubau Feuerwache Riesa
Klötzerstarße
01587 Riesa

Planbezeichnung: Ausführungsplanung
Teilgrundriss Dachaufsicht
Elektrotechnik

Entwurfsverfasser:

zur Kalkulation

Auftrag-Nr. AG: ---
Auftrag-Nr. Entwurfsverfasser:
Auftrag-Nr. Fachplaner:
Ersteller:
Bearbeiter:
Projektleiter:
HOAI-Leistungsbild/-phase: techn. Ausrüstung LPH 5
Erstelldatum: 20.01.2025
Maßstab: 1:50
Blattgröße: 1350x841
Einheiten: [mm]

Plan-Nr.: GET_5_FWR_GR_DA_0004_-_V
Index: -