

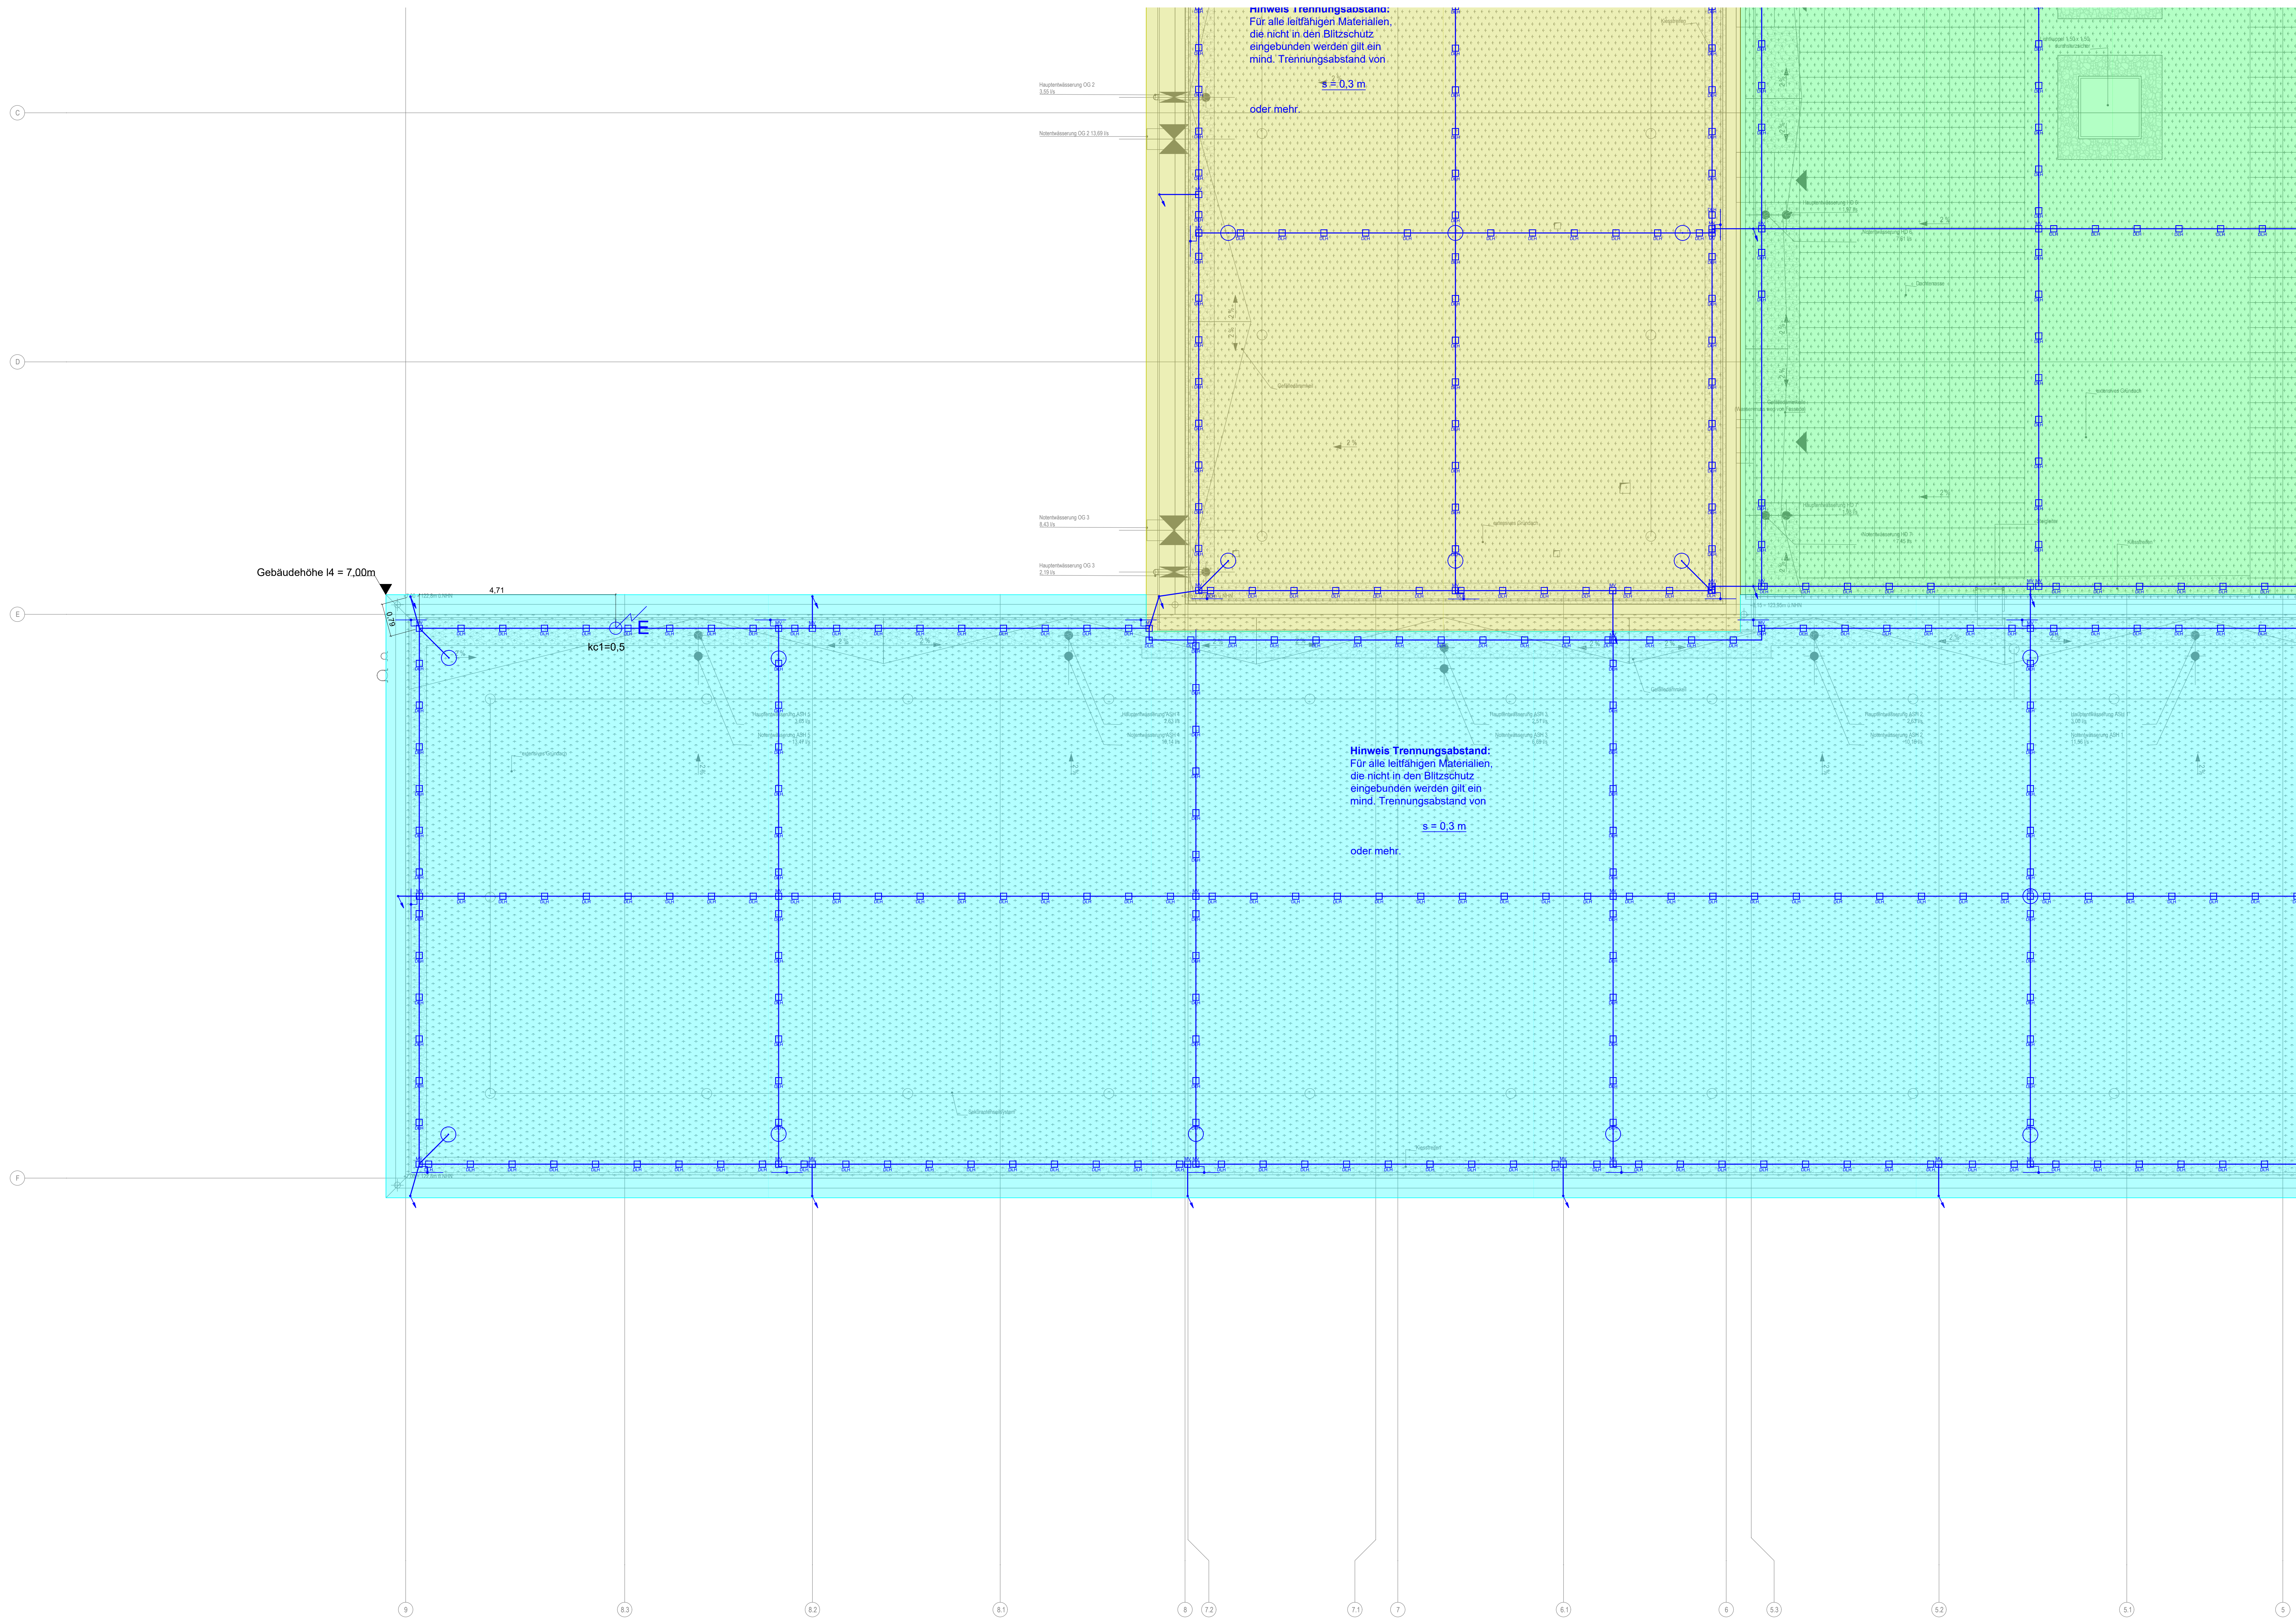


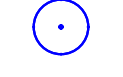

- | <u>Legende Blitzschutz</u> | |
|---|--|
|  | Höhenangabe Bau |
|  | Multifunktions-Verbinder |
|  | Dachleitungshalter aus Beton für Flachdächer |
|  | Leitung nach unten |
|  | Anschlussfahne |
|  | Fangstange mit Betonfuß |
|  | Fangspitze |
| | Fang-Leitung, Stahl, D=10,00mm |

LEGENDE ELEKTRIC

- | | |
|---|-----------------------------------|
|  | Panel Photovoltaik |
|  | Leitungsführung auf Dach |
|  | Dämmerungsschaller |
|  | Wetterstation
Jalousieanlage |
|  | Steigepunkt durchgehend nach oben |
|  | Steigetrasse oben/unten |
|  | Leitung ST 1 |
|  | Erddungsanschluss |
|  | Potentialausgleichsschiene |
|  | Kernbohrung |

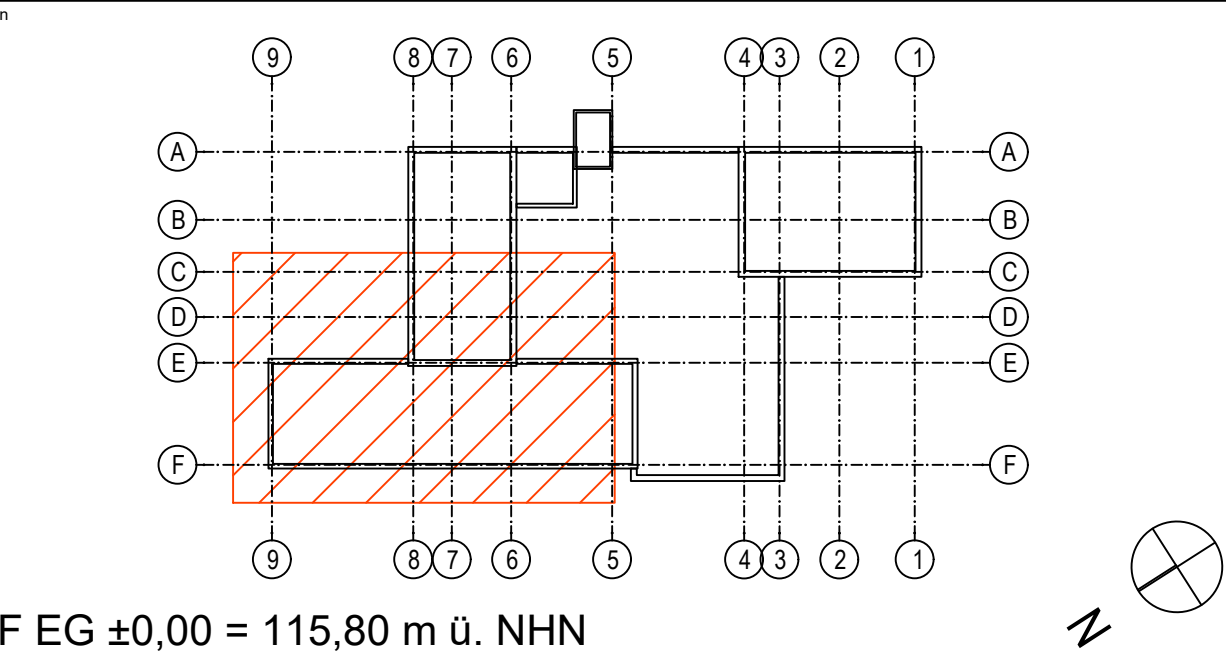

OKFF EG $\pm 0,00 = 115,80 \text{ m ü. NHN}$


Alle Maßangaben auf den Plänen sind vor Beginn der jeweiligen Arbeiten am Bau zu überprüfen. Bei Nichtübereinstimmung mit den tatsächlichen Gegebenheiten ist die Bauleitung unverzüglich zu informieren. Dies gilt auch bei Widersprüchen in den Planungsunterlagen und/ oder erkennbaren Planungsfehlern. Planungsänderungen bleiben vorbehalten. Für den Einbau von Bauteilen gelten, neben anerkannten Regeln der Technik, die Einbau- und Montagevorschriften des Herstellers. Diese Planungsunterlagen gelten nur in Verbindung mit den Ausführungszeichnungen des Architekten.

[illegible]

Zur Ausführung dürfen nur vollständig beigegebene Pläne verwendet werden.

Beauftragter (KZ)	Große Kreisstadt Riesa - Stadtbauamt Rathausplatz 1 01589 Riesa	Auftrag Nr.
Vorbereitet	Neubau Feuerwache Riesa Klosterstraße 01587 Riesa	Auftrag Nr. / Zeichnungs-Nr.
Freigegeben		Ersteller
Freigegeben	Ausführungsplanung Teilgrundriss Dachaufsicht Elektrotechnik / Blitzschutz	Bestätigt

		techn. Ausrüstung	
		LPH 5	
Plan-Nr. GET_5_FWR_GR_DA_0003_-_V		Creationsdatum 20.01.2025	
		Modultag 1:50	
		Stempelgröße 1350x641	Eintr. 1
		Index	

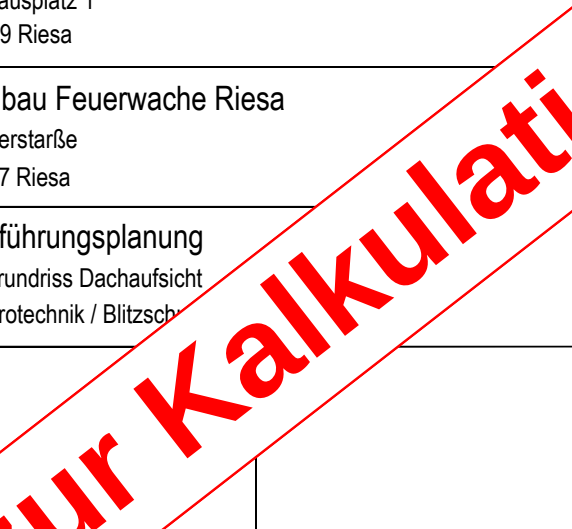Große Kreisstadt Riesa - Stadtbauamt Rathausplatz 1 01589 Riesa	
Neubau Feuerwache Riesa Köbzenstraße 01587 Riesa	
Ausführungsplanung Teilgrundrisz Dachauschnitt Elektrotechnik / Blitzschutz	