



Legende Blitzschutz	
	Höhenangabe Bau
	MV
	DLH
	Leitung nach unten
	Anschlussfahne
	Fangstange mit Betonfuß
	Fangspitze
	Fang-Leitung, Stahl, D=10.00mm
	Klemme Allgemein

LEGENDE ELEKTRO

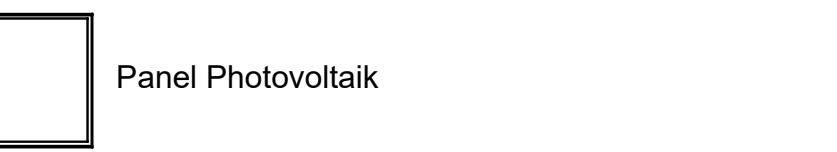


Leitungsführung auf Dach

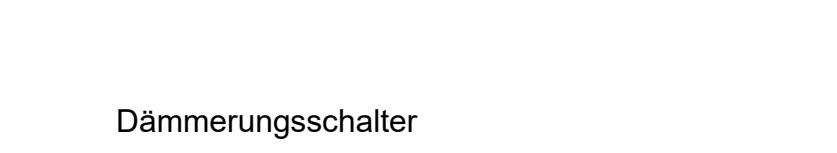


Wetterstation Jalousieanlage




Steigtrasse oben/unten

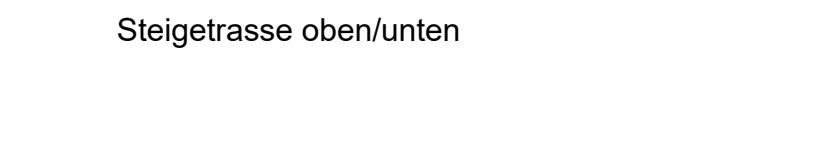

Erdungsanschluss

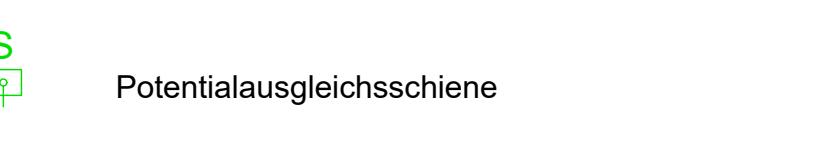

Kernbohrung

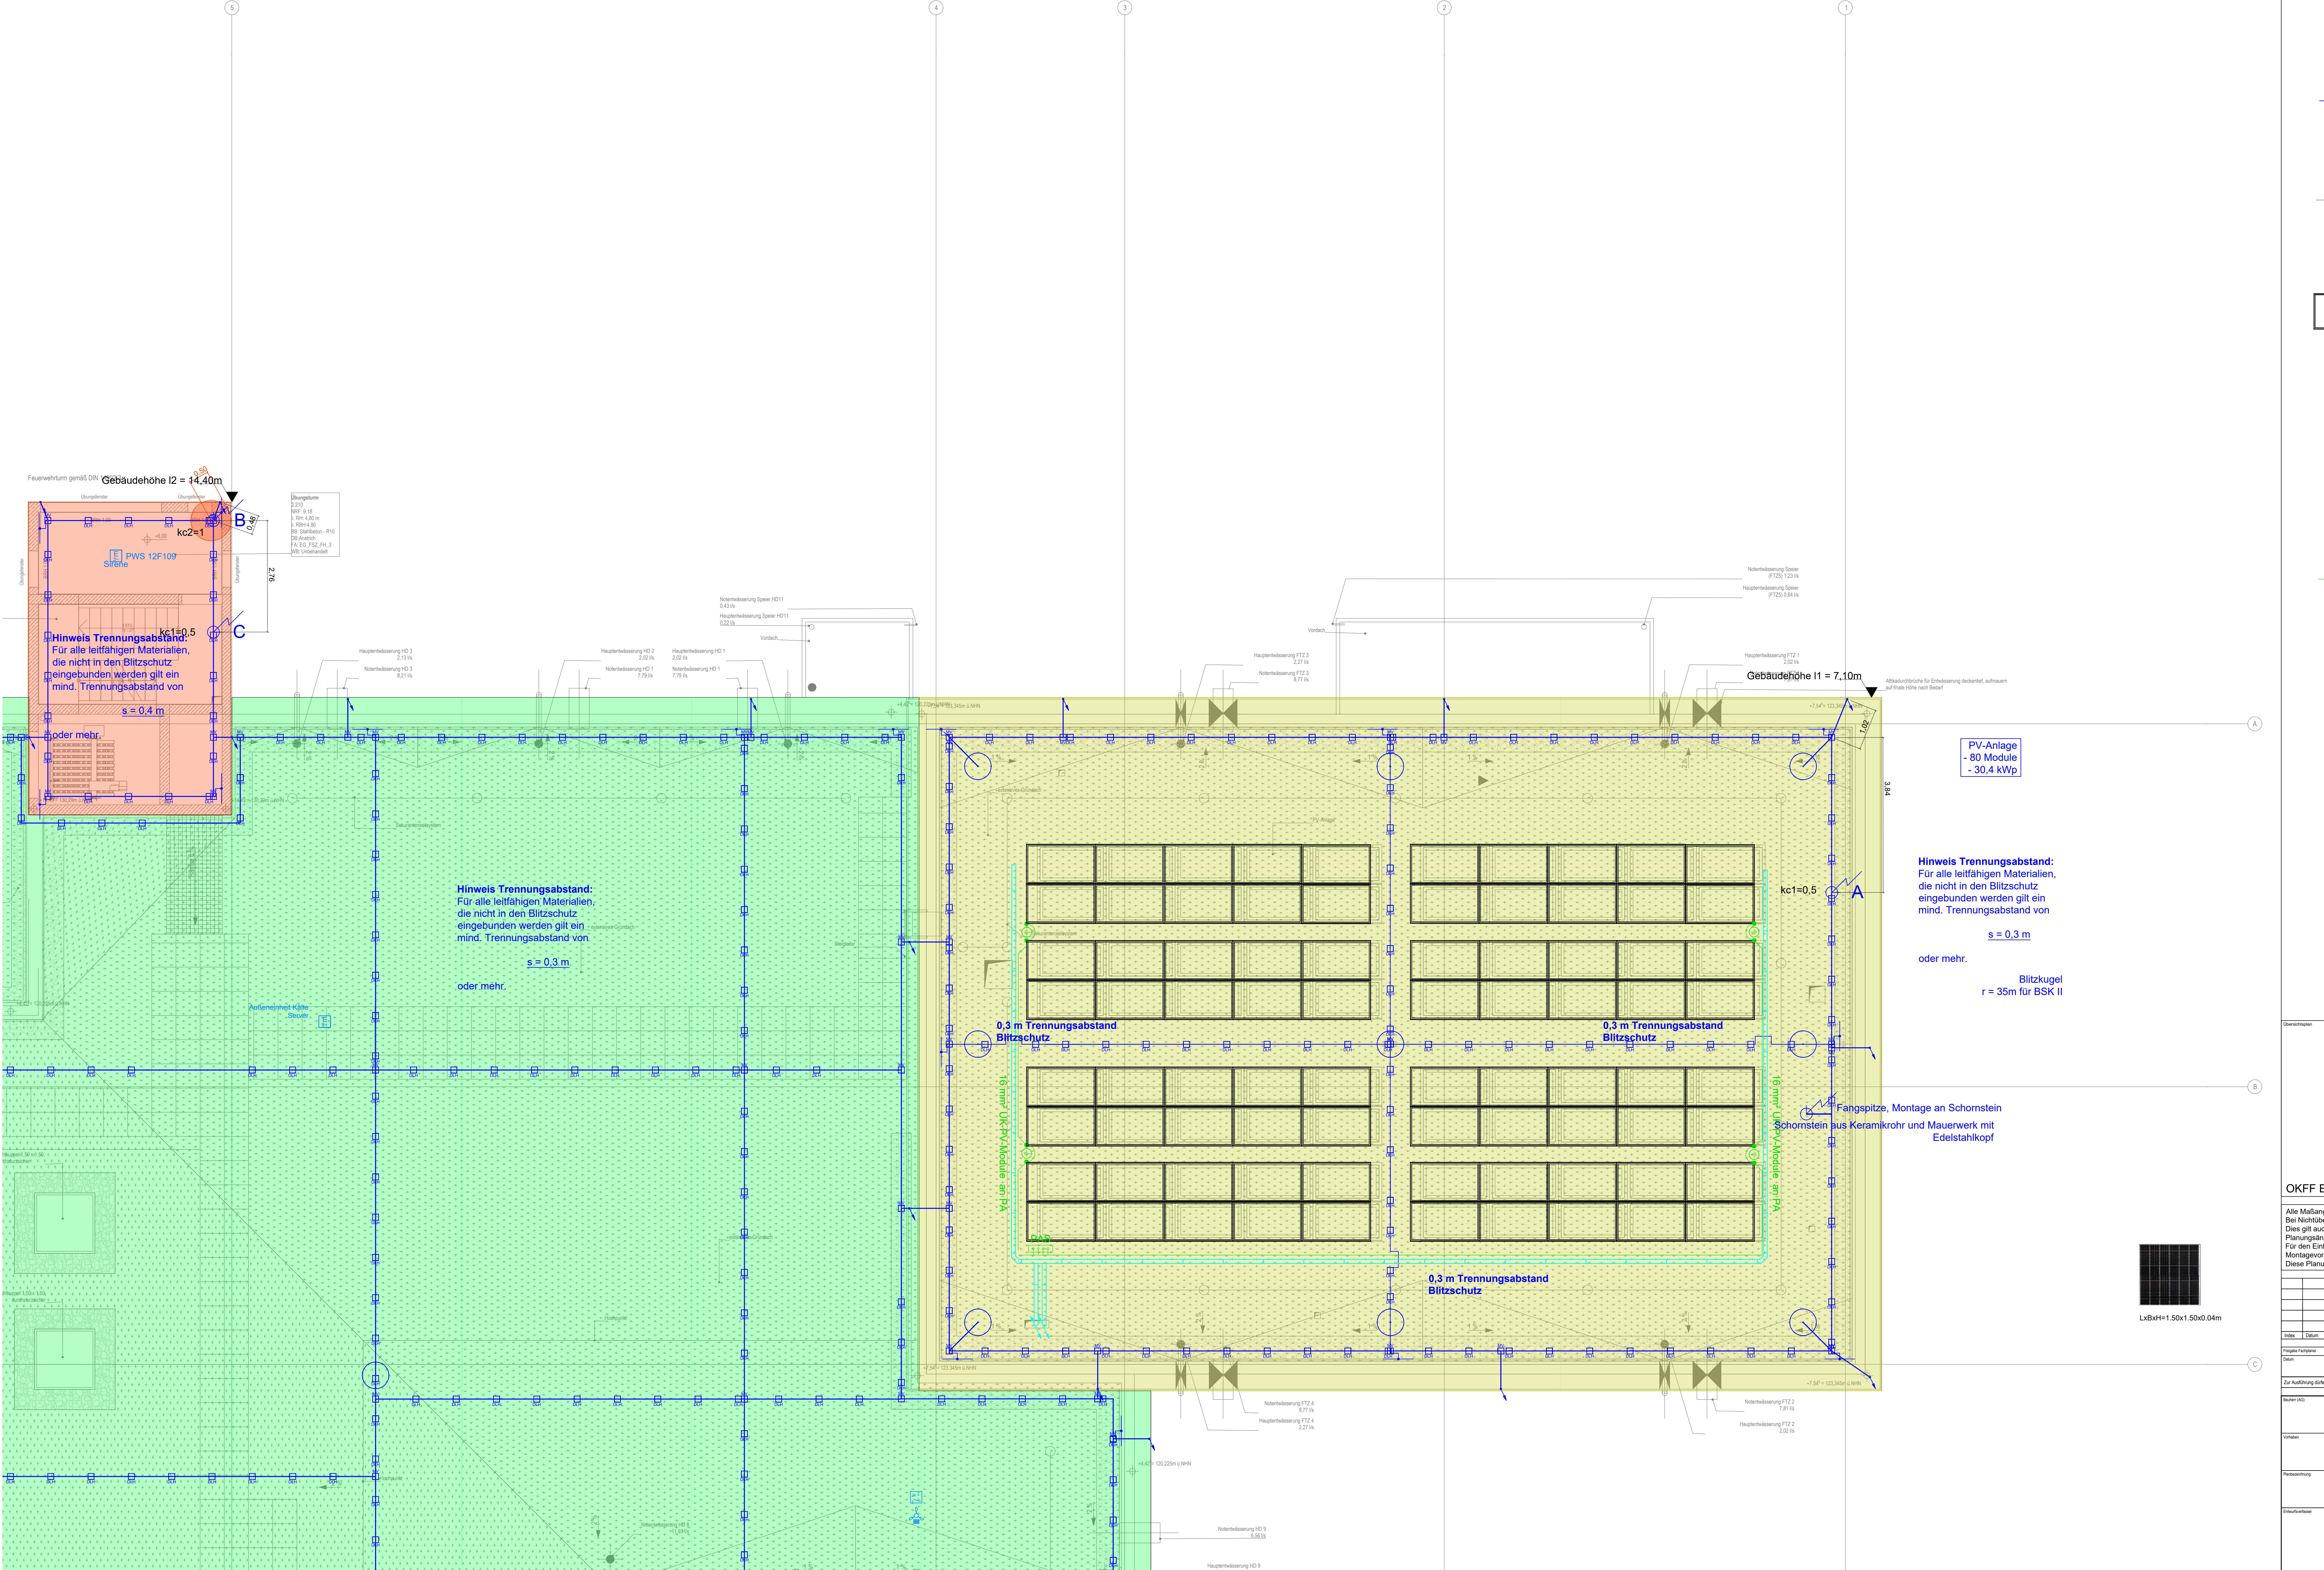

All Maßangaben auf den Plänen sind vor Beginn der jeweiligen Arbeiten am Bau zu überprüfen.
Bei Nichtübereinstimmung mit den tatsächlichen Gegebenheiten ist die Bauleitung unverzüglich zu informieren.
Dies gilt auch bei Widersprüchen in den Planungsunterlagen und/oder erkennbaren Planungsfehlern.
Planung und Ausführung sind untereinander abzustimmen.
Für den Einbau von Bauteilen gelten, neben anerkannten Regeln der Technik, die Einbau- und Montagevorschriften des Herstellers.
Diese Planungsunterlagen gelten nur in Verbindung mit den Ausführungszeichnungen des Architekten.

Index Datum Änderung Bezeichner
Fiktive Kennzeichen Fiktive Entwurfsteile Fiktive Bauteile Register-Nr AG
Datum Umrüsts Datum Unterschrift Datum Unterschrift Datum Unterschrift
Zur Ausführung dürfen nur stählertig hergestellte Teile verwendet werden!

Berater (A)
Große Kreisstadt Riesa - Stadtbaumeister
Rathausplatz 1
01589 Riesa
Auftrag-Nr Entwurfsersteller

Vorhaben
Neubau Feuerwache Riesa
Klosterrückseite
01589 Riesa
Auftrag-Nr Fachplaner
Ersteller

Planbeschreibung
Ausführungsplanung
Regionalfach Bauaufsicht
Elektrotechnik / Blitzschutz
Bearbeiter
Projektleiter

Entwurfsvorläger
HOCHBAU/VERBUNDTECHNIK
Techn. Ausarbeitung
LPH 5
Ersteller
20.01.2025
Fertigstellung
1.50
Budget
1350.841 [mm]

Platz-Nr
GET_5_FWR_GR_DA_0002_-V
Index
Begrenzung
[mm]

zur Kalkulation