Legende Beleuchtung

- Feuchtraumleuchte, LED 4500 lm
- Einbauleuchte, LED, Modul 625
- Einbauleuchte, LED, Modul 625 ohne UGR-Begrenzung
- Spiegelleuchte Bad, 580 mm, 640 lm
- LED-Einbaudownlight 1700 lm
- LED-Einbaudownlight 2200 lm
- Anbau Strahler LED-Flutlichtstrahler für Flächenbeleuchtung, 12400lm
- Anbau Strahler LED-Flutlichtstrahler für Flächenbeleuchtung, 26600lm
- Anbau Strahler LED-Flutlichtstrahler für Flächenbeleuchtung, 35000lm
- Wandleuchte Außenbereich MH=2,00m
- Treppenhausleuchte
- Wachalarmleuchte, Wandanbau
- Lichtraumprofil 2200mm, 50%
- Lichtraumprofil 1200mm, 100%
- Feuchtraumleuchte, LED 8600 lm
- Feuchtraumleuchte, LED 5100 lm
- Leuchte EX-Schutz, min. 5100 lm

Legende Sicherheitsbeleuchtung

- Piktogrammleuchte zweiseitig
- Piktogrammleuchte einseitig
- Piktogrammleuchte einseitig
- Piktogrammleuchte einseitig

Piktogramme

1 Erkennungsreichweite 20m
2 Erkennungsreichweite 30m
3 Erkennungsreichweite 30m IP41
4 Erkennungsreichweite 30m IP65

- Umschaltbaustein
- Z Zentrale Sicherheitsbeleuchtung
- Sicherheitsleuchte Decke
- Sicherheitsleuchte Brandmelde und -bekämpfungseinrichtungen

Sicherheitsleuchten

1 Deckeneinbau symmetrisch
2 Deckeneinbau asymmetrisch
3 Deckenaufbau symmetrisch
4 Deckenaufbau asymmetrisch
5 SL IP65

Legende BMA

- Multisensormelder opt.+therm.
- optischer + thermischer Rauchmelder mit akustischem Signalgeber
- Rauchmelder optisch in Zwischendecke
- nicht automatischer Melder MH = 1,40 m
- Brandmeldezentrale
- RWA-Taster MH = 1,40 m
- RWA-Öffnung/Antrieb
- RWA-Zentrale
- Rauchansaugsystem
- Signalgeber optisch, Blitzleuchte
- akustischer Signalgeber
- Feuerwehranzeigetableau
- Feuerwehrlaufkartendepot
- Feuerwehrbedienfeld
- Feuerwehrinformations- und bediensystem
- Feuerwehrschlüsseldepot
- Freischalteinrichtung

Legende GMA / HAA

- Zimmersignalleuchte
- NT Netzteil
- ZT Zugtaster
- RT AT Ruftaster, Abstelltaster

Legende ELA

- Lautsprecher Flure Wandanbau
- Tonsäule Fahrzeughalle Wandanbau
- Lautsprecher Zimmer/Büros (regelbar) Deckeneinbau

Legende ZUKO

- Kartenleser
- Übergabedose ZuKo

Legende

- Steigleiter
- Trasse
- Leerrohr
- Promatverkleidung Trasse /I-Kanal
- Verteiler allgemein
- Verteiler allgemein Kleinverteiler-Aufputz
- Netzersatzanlage

Legende EDV

- 19" EDV Schrank, eintürig, Tür links gehangen
- Anschlussdose HDMI
- Anschlussdose VGA
- Dose für Landesfunk
- Datendose 2fach
- Türsprechstelle ohne Video mit Tasten, Aufschaltung auf TK-Anlage

Legende Starkstrom

- Aus-Schalter MH = 1,05 m
- Wechselschalter MH = 1,05 m
- Taster MH = 1,05 m
- Jalousietaster MH = 1,05 m
- Aus-Schalter mit Dimmer MH = 1,05 m
- Präsenzmelder - Decke
- Steckdose 1-fach MH = 0,30 m
- Steckdose 1fach Mikrowelle MH = 1,10 m
- Steckdose 1fach Kühlschrank MH = 0,30 m
- Steckdose 1fach Geschirrspüler MH = 0,30 m
- Steckdose 1fach Abzugshaube MH = 2,20 m
- Steckdose 2-fach MH = 0,30 m
- Steckdose 2fach , Arbeitssteckdose MH = 1,10 m
- Steckdose 3fach waagerecht MH = 0,30 m
- Steckdose mit Klappdeckel
- CEE-Steckdose 16 A
- CEE-Steckdose Mobile Anschlussäule Werkstatt
- Steckdose CEE 230V
- Steigetrasse oben
- Festanschluss 230V
- E Elektrogerät allgemein / Anschluss
- E Elektrogerät allgemein / Anschluss 3phasig
- Not-Austaster MH = 1,40 m
- Raumthermostat MH = 1,40 m
- Lautstärkeregler für Lautsprecher Wachalarm MH = 1,20 m
- M Anschluss Jalousiemotor
- PA-Schiene
- Klemmdose / Abzweigdose
- Spiralkabel/Kabelaufroller
- Bodentank
- HAK Hausanschlusskasten
- Abzweigdose

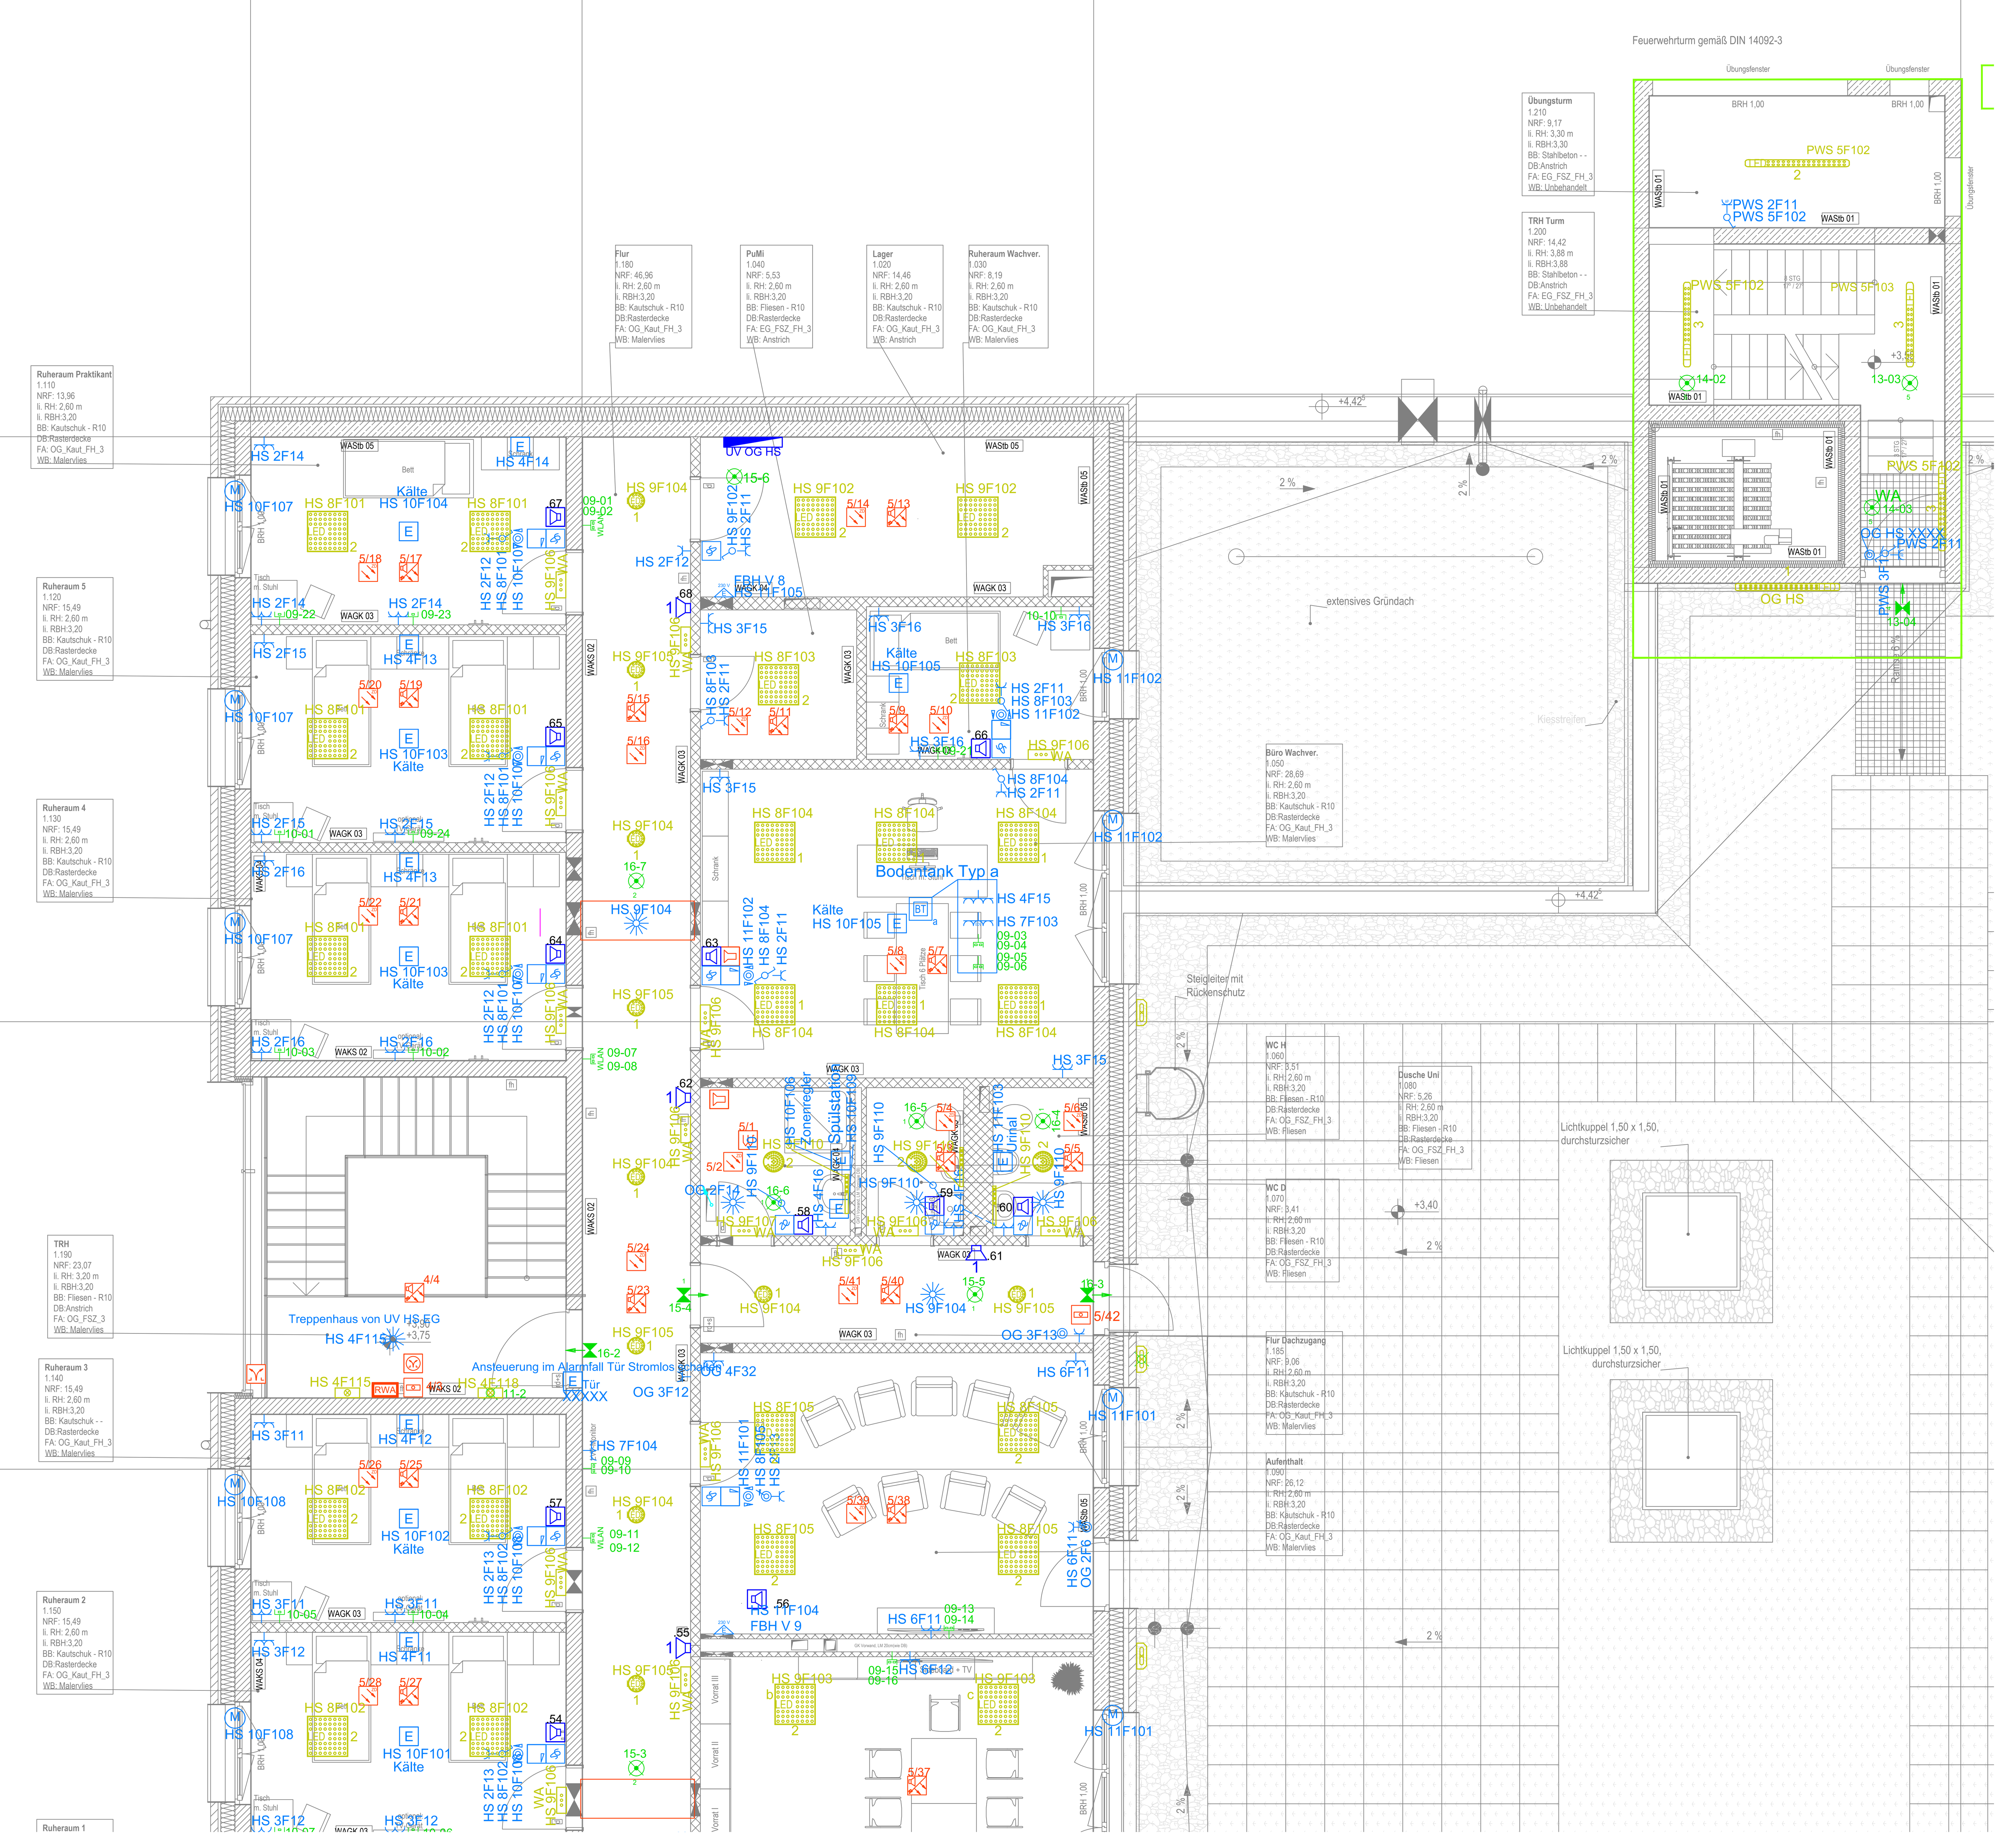

Höhnenangaben:

Allgemeine Installationshöhen wenn nicht anders angegeben:
- Steckdosen, Datendosen, Antennendosen, etc. MH=0,30m
- Schalter, Taster, Jalousietaster, Badradio etc. MH=1,05m
- Thermostate, Handmelder, etc. MH=1,40m

Allg. Akürzungen:

AP = Aufputz

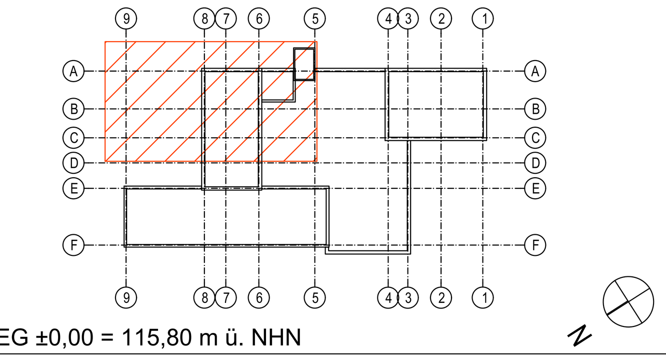

OKFF EG ±0,00 = 115,80 m ü. NHN

Alle Maßangaben auf den Plänen sind vor Beginn der jeweiligen Arbeiten am Bau zu überprüfen.
Bei Nichtübereinstimmung mit den tatsächlichen Gegebenheiten ist die Bauleitung unverzüglich zu informieren.
Dies gilt auch bei Widersprüchen in den Planungsunterlagen und/ oder erkennbaren Planungsfehlern.
Planungsänderungen bleiben vorbehalten.
Für den Einbau von Bauteilen gelten, neben anerkannten Regeln der Technik, die Einbau- und Montagevorschriften des Herstellers.
Diese Planungsunterlagen gelten nur in Verbindung mit den Ausführungszeichnungen des Architekten.

Index	Datum	Änderung	Bearbeiter

Freigabe Fachplaner		Freigabe Entwurfsverfasser		Freigabe Bauherr		Registratur-Nr. AG
Datum	Unterschrift	Datum	Unterschrift	Datum	Unterschrift	-----

Zur Ausführung dürfen nur vollständig freigegebene Pläne verwendet werden!

Bauherr (AG)	Große Kreisstadt Riesa - Stadtbauamt Rathausplatz 1 01589 Riesa	Auftrag-Nr. AG: --- Auftrag-Nr. Entwurfsverfasser
Vorhaben	Neubau Feuerwache Riesa Klötzerstarße 01587 Riesa	Auftrag-Nr. Fachplaner Ersteller
Planbezeichnung	Ausführungsplanung Teilgrundriss 1.Obergeschos[s] Elektrotechnik	Bearbeiter Projektleiter
Entwurfsverfasser		HOAI-Leistungsbild/-phase: techn. Ausrüstung LPH 5 Erstelldatum: 20.01.2025 Maßstab: 1:50 Blattgröße: 1350x841 Einheiten: [mm]
Plan-Nr.	GET_5_FWR_GR_01_0001_-_V	Index: -

zur Kalkulation