


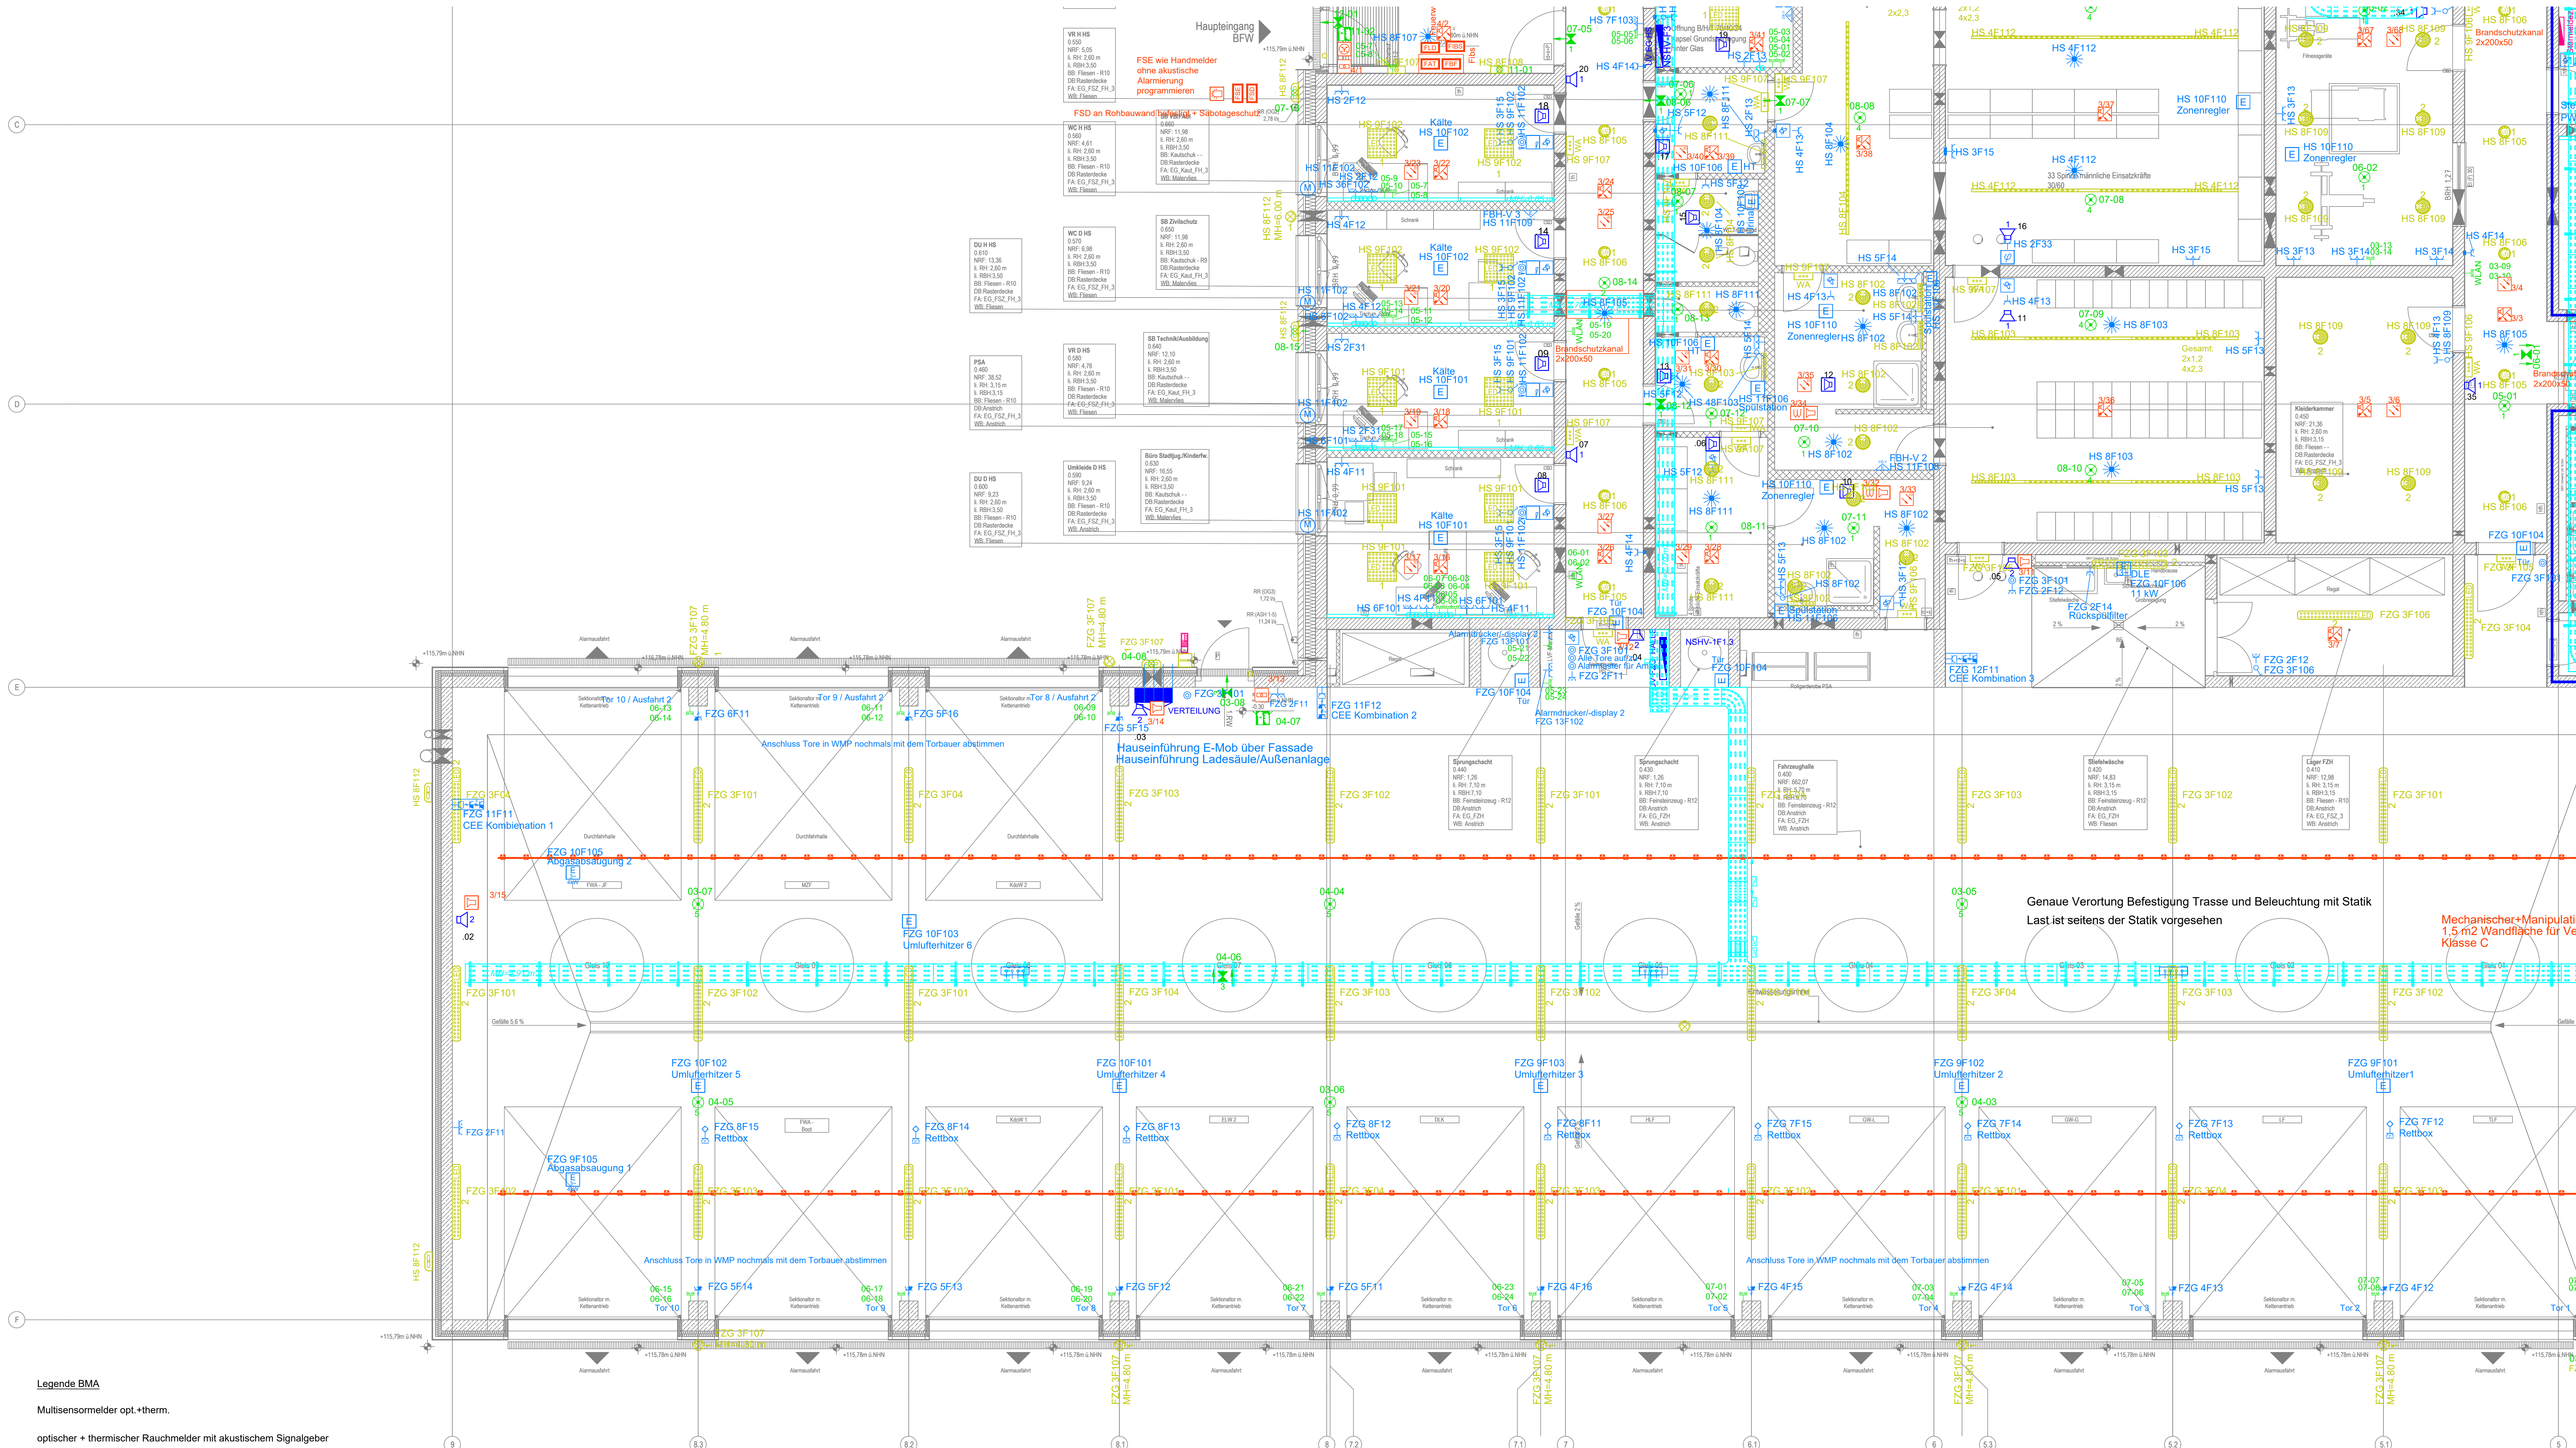

Legende Starkstrom

Aus-Schalter

MH = 1,05 m

Wechselschalter

MH = 1,05 m

Taster

MH = 1,05 m

Jalousietaster

MH = 1,05 m

Aus-Schalter mit Dimmer MH = 1,05 m

Präsenzmelder - Decke

Steckdose 1-fach

MH = 0,30 m

Steckdose 1fach Mikrowelle

MH = 1,10 m

Steckdose 1fach Kühlschrank

MH = 0,30 m

Steckdose 1fach Geschirrspüler

MH = 0,30 m

Steckdose 1fach Abzugshaube

MH = 2,20 m

Steckdose 2-fach

MH = 0,30 m

Steckdose 2fach, Arbeitssteckdose

MH = 1,10 m

Steckdose 3fach waagrecht

MH = 0,30 m

Steckdose mit Klappdeckel

CEE-Steckdose 16 A

CEE-Steckdose Mobile Anschlussaule Werkstatt

Steckdose CEE 230V

Steigtrasse oben

Festanschluss 230V

Elektrogerät allgemein / Anschluss

Elektrogerät allgemein / Anschluss 3phasig

Not-Austaster

MH = 1,40 m

Raumthermostat

MH = 1,40 m

Lautstärkeregler für Lautsprecher Wachalarm

MH = 1,20 m

Anschluss Jalousiemotor

PA-Schiene

Klemmdose / Abzweigdose

Spiralkabel/Kabelaufroller

Bodenlank

Hausanschlusskasten

Abzweigdose

Höhenangaben:

Allgemeine Installationshöhen wenn nicht anders angegeben:
- Steckdosen, Datendosen, Antennendosen, etc. MH=0,30m
- Schalter, Taster, Jalousietaster, Badradio etc. MH=1,05m
- Thermostate, Handmelder, etc. MH=1,40m

Allg. Abkürzungen:

AP = Aufputz

Legende BMA

Multisensormelder opt.+them.

optischer + themischer Rauchmelder mit akustischem Signalgeber

Rauchmelder optisch in Zwischendecke

nicht automatischer Melder

MH = 1,40 m

Brandmeldezentrale

RWA-Taster

MH = 1,40 m

RWA-Öffnung/Antrieb

RWA-Zentrale

Rauchansaugsystem

Signalgeber optisch, Blitzleuchte

akustischer Signalgeber

Feuerwehrrangiertableau

Feuerwehrlaufkartendepot

Feuerwehrtastendepot

Feuerwehrintegrations- und bediensystem

Feuerwehrrangiertableau

Freischalteneinrichtung

Legende Beleuchtung

Feuchtraumleuchte, LED 4500 lm

Einbauleuchte, LED, Modul 625

Einbauleuchte, LED, Modul 625 ohne UGR-Begrenzung

Spiegelbeleuchte Bad, 580 mm, 640 lm

LED-Einbaudownlight 1700 lm

LED-Einbaudownlight 2200 lm

Anbau Strahler LED-Flutlichtstrahler für Flächenbeleuchtung, 12400lm

Anbau Strahler LED-Flutlichtstrahler für Flächenbeleuchtung, 26600lm

Anbau Strahler LED-Flutlichtstrahler für Flächenbeleuchtung, 35000lm

Wandleuchte Außenbereich

MH=2,00m

Treppenhauseleuchte

Wachalarmleuchte, Wandanbau

Legende Beleuchtung

Lichttraumprofil 2200mm, 50%

Lichttraumprofil 1200mm, 100%

Feuchtraumleuchte, LED 8600 lm

Feuchtraumleuchte, LED 5100 lm

Leuchte EX-Schutz, min. 5100 lm

Legende Sicherheitsbeleuchtung

Piktogrammleuchte zweiseitig

Piktogrammleuchte einseitig

Piktogrammleuchte einseitig

Piktogrammleuchte einseitig

Piktogramme

Erkennungsreichweite 20m

Erkennungsreichweite 30m

Erkennungsreichweite 30m IP41

Erkennungsreichweite 30m IP65

Umschaltbaustein

Zentrale Sicherheitsbeleuchtung

Sicherheitsleuchte Decke

Sicherheitsleuchte Brandmelde und -bekämpfungseinrichtungen

Sicherheitsleuchten

Deckeneinbau asymmetrisch

Deckeneinbau asymmetrisch

Deckenaufbau asymmetrisch

Deckenaufbau asymmetrisch

SL IP65

Legende ELA

Lautsprecher Flure Wandanbau

Tonsäule Fahrzeughalle Wandanbau

Lautsprecher Zimmer/Büros (regelbar)

Deckeneinbau

Legende

Steigleiter

Leerrohr

Promatverkleidung Trasse f-Kanal

Verteiler allgemein

Verteiler allgemein Kleinverteil-Aufputz

Netzanschlussanlage

Legende GMA / HAA

Zimmersignalleuchte

Netzteile

Zugtaster

Ruftaster, Abstellaster

Legende EDV

19" EDV Schrank, eintürig, Tür links gehangen

Anschlussdose HDMI

Anschlussdose VGA

Dose für Landesfunk

Datendose 2fach

Tisprechstelle ohne Video mit Tasten, Aufschaltung auf TK-Anlage

Übersicht

OKFF EG ±0,00 = 115,80 m ü. NNH

Alle Maßangaben auf den Plänen sind vor Beginn der jeweiligen Arbeiten am Bau zu überprüfen. Bei Nichtbereinstimmung mit den tatsächlichen Gegebenheiten ist die Bauleitung unverzüglich zu informieren. Dies gilt auch bei Widersprüchen in den Planungsunterlagen und/oder erkennbaren Planungsfehlern. Planungsänderungen bleiben vorbehalten. Für den Einbau von Bauteilen gelten, neben anerkannten Regeln der Technik, die Einbau- und Montagevorschriften des Herstellers. Diese Planungsunterlagen gelten nur in Verbindung mit den Ausführungszeichnungen des Architekten.

Index	Datum	Änderung	Baubesitzer

Projekt	Trassen	Trassen	Trassen	Trassen
Trasse	Trasse	Trasse	Trasse	Trasse

Zur Ausführung dürfen nur vollständig freigelegte Pläne verwendet werden!

Neubau (St.)

Große Kreisstadt Riesa - Stadtbaumeister

Rehausschicht 1

01589 Riesa

Vorname

Neubau Feuerwehr Riesa

Kölzstraße

01587 Riesa

Planzeichnung

Ausführungsplanung

Telgundries Erdgeschoss

Elektrotechnik

Umschaltbaustein

Techn. Ausstattung

LPH 5

20.01.2025

1:50

1350x841

Index

zur Kalkulation

Wachalarm (St.) - Brandmeldezentrale - Rauchmelder (St.) - Feuerwehrrangiertableau - Feuerwehrlaufkartendepot - Feuerwehrtastendepot - Feuerwehrintegrations- und bediensystem - Feuerwehrrangiertableau - Freischalteneinrichtung