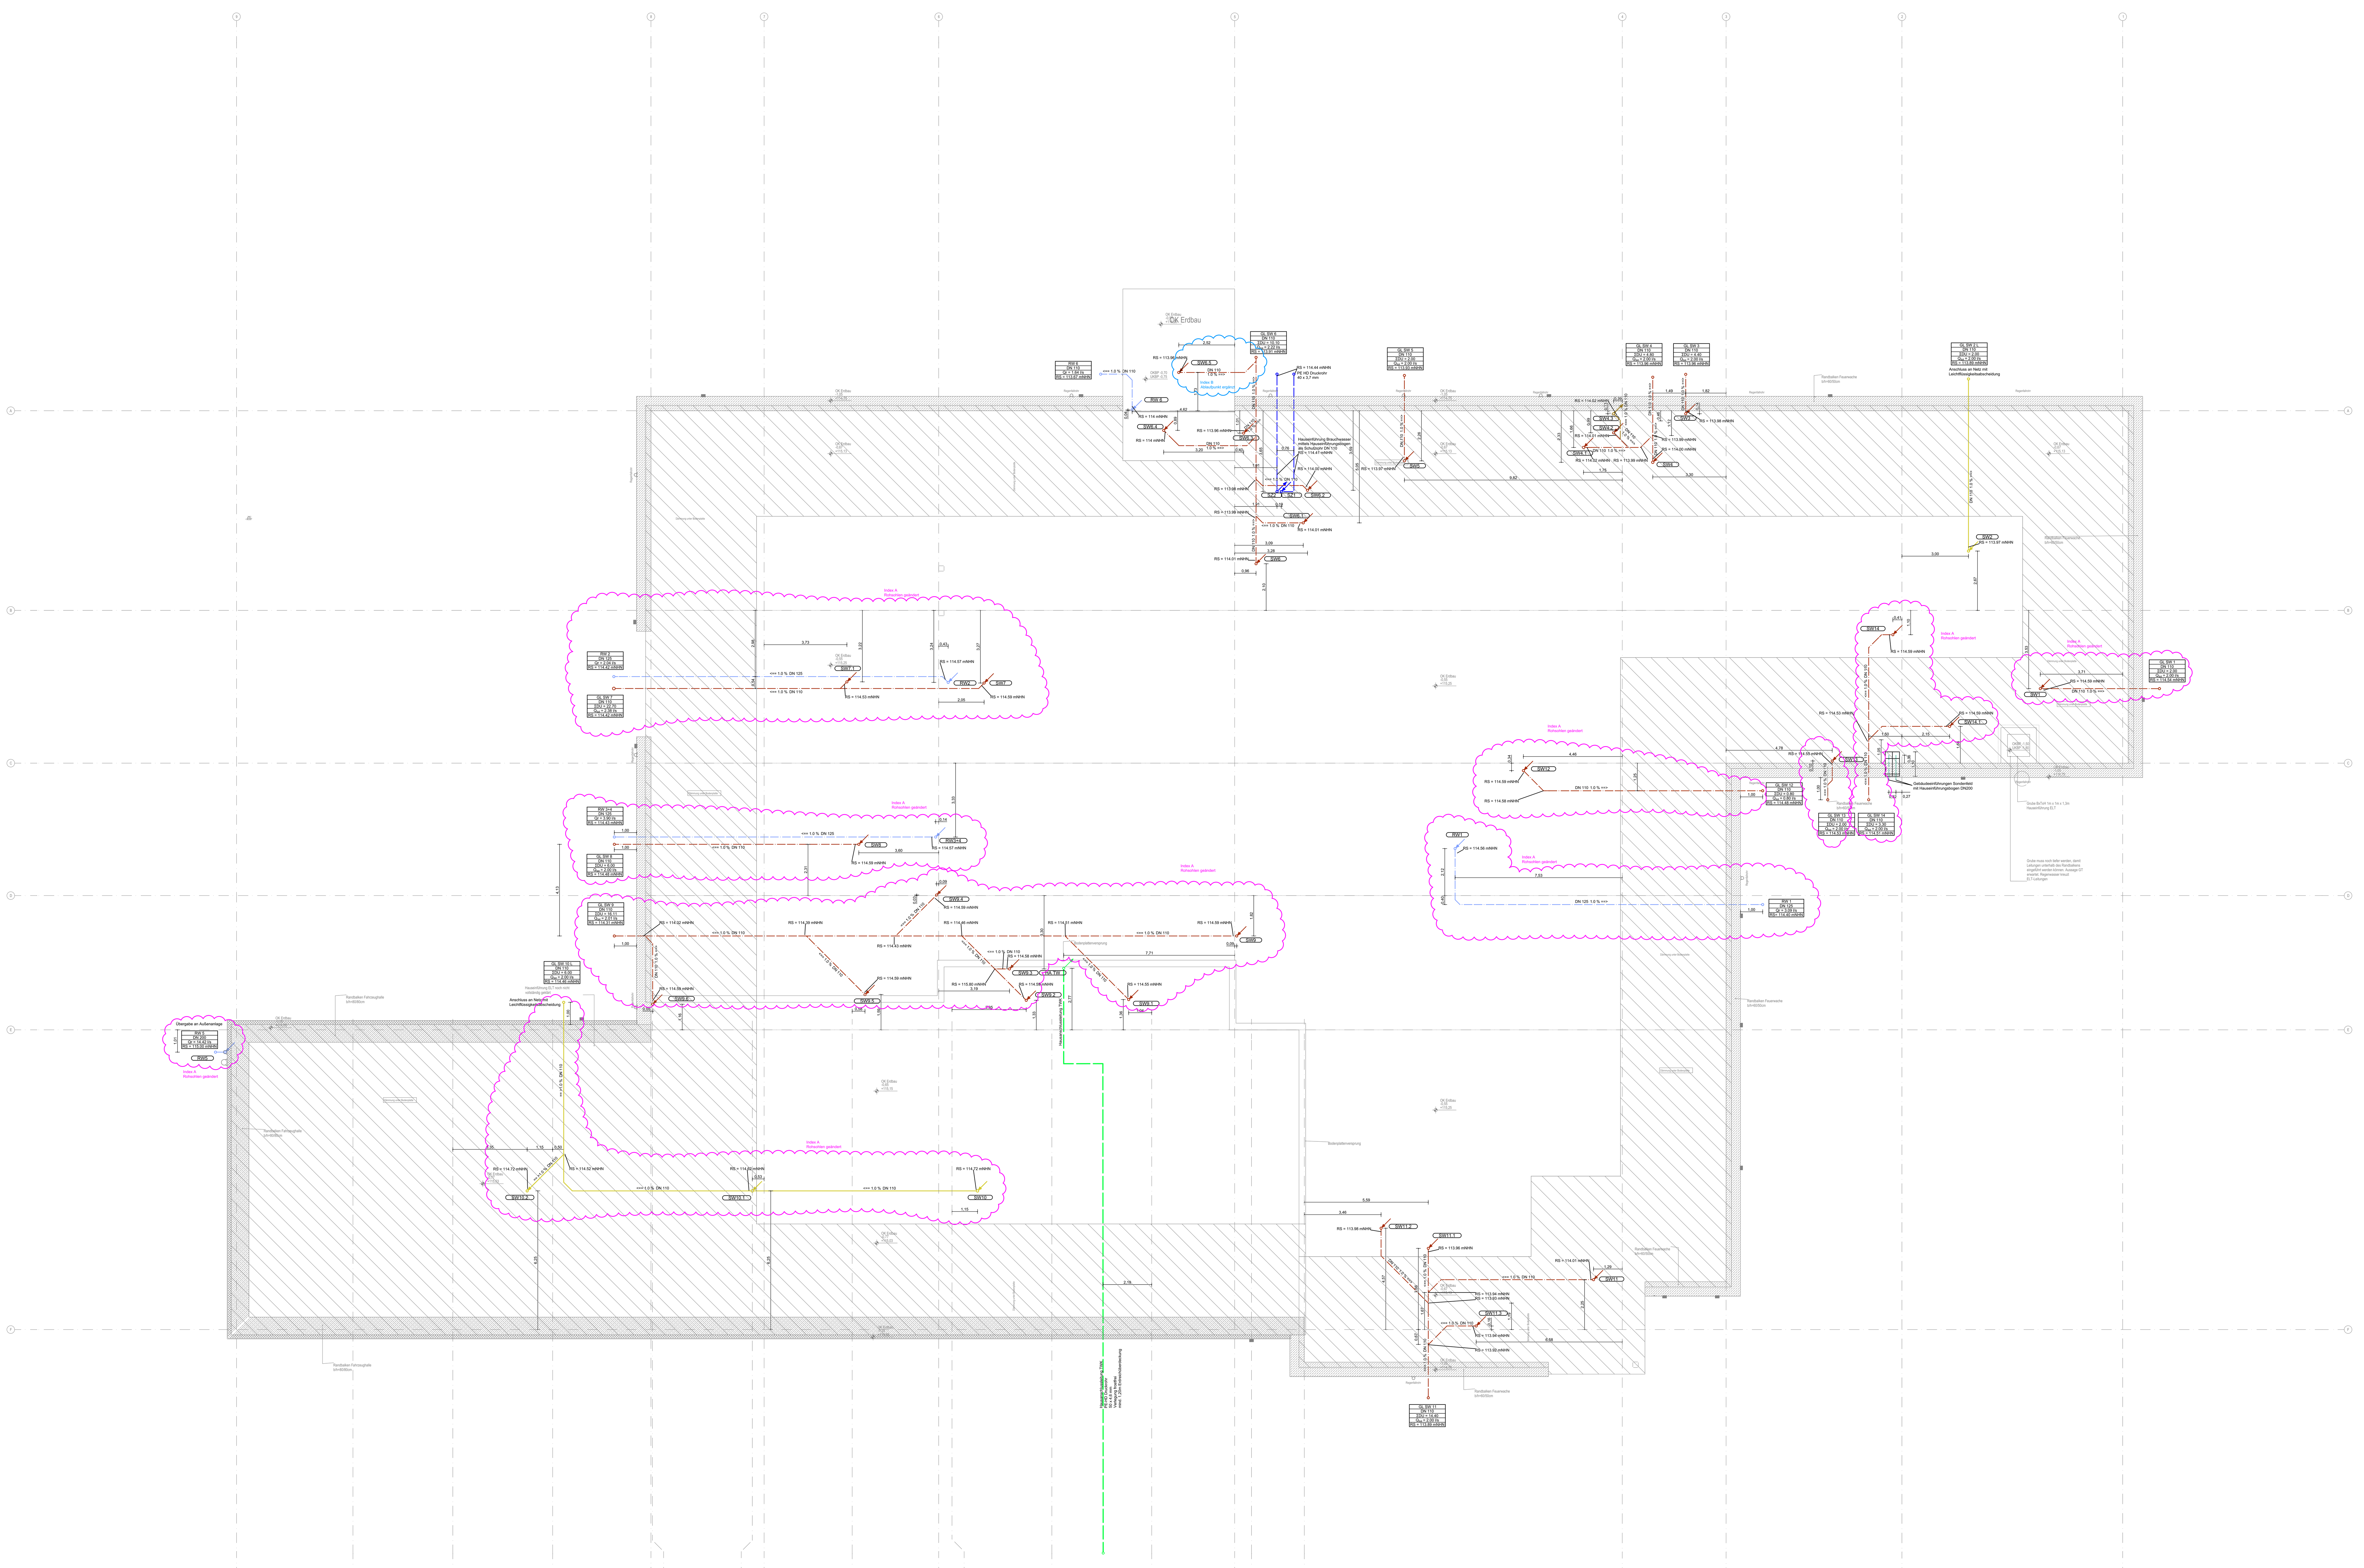

Grundrissdarstellung Sanitär Grundleitungen

Symbol	Bedeutung
Linie (rot, Strich-Punkt)	Schmutzwasser
SW1	Strangbezeichnung Schmutzwasser
Linie (gelb)	Zuleitung LFA
Linie (braun, gestrichelt)	Entlüftung
Linie (hellblau, Strich-Punkt)	Regenwasser
Linie (blau, gestrichelt)	Regenwasser(Zisterne)
NOT1	Strangbez. Regenwas. Notentwässserung
RW1	Strangbez. Regenwas. Hauptentwässserung
Linie (grün, gestrichelt)	Hausanschlussleitung Kaltwasser
Linie (türkis, gestrichelt)	Sole Vorlauf
Linie (türkis)	Sole Rücklauf

Die Leistungsgrenze zum Außenanlagenplaner beträgt 1m vor Gebäudeaußenkante

Symbol	Bedeutung
↗	nach oben gehend / von oben kommend
↗	von unten kommend / nach unten gehend
↗	"durchgängig"

Hinweise zur Ausführung

Alle Grundleitungen werden als PP-Kanalrohr ausgeführt.
Die Verlegung erfolgt mit einem Gefälle von mindestens 1%.

Übersichtsplan

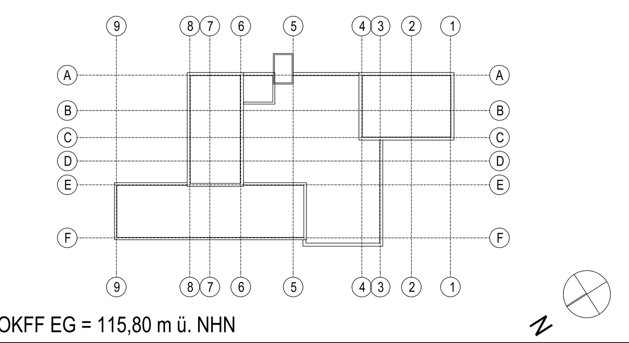

± 0,00 OKFF EG = 115,80 m ü. NHN

Alle Maßangaben auf den Plänen sind vor Beginn der jeweiligen Arbeiten am Bau zu überprüfen.
Bei Nichtübereinstimmung mit den tatsächlichen Gegebenheiten ist die Bauleitung unverzüglich zu informieren.
Dies gilt auch bei Widersprüchen in den Planungsunterlagen und/ oder erkennbaren Planungsfehlern.
Planungsänderungen bleiben vorbehalten. Für den Einbau von Bauteilen gelten, neben anerkannten Regeln der Technik, die Einbau- und Montagevorschriften des Herstellers.
Diese Planungsunterlagen gelten nur in Verbindung mit den Ausführungszeichnungen des Architekten.

Index	Datum	Änderung	Bearbeiter
B	28.03.2025	Bodeneinlauf ergänzt, siehe Revsionswolken	
A	03.03.2025	Rohrsohlen geändert, siehe Revsionswolken	

Freigabe Fachplaner		Freigabe Entwurfsverfasser		Freigabe Bauherr		Registratur-Nr. AG
Datum	Unterschrift	Datum	Unterschrift	Datum	Unterschrift	-----

Zur Ausführung dürfen nur vollständig freigegebene Pläne verwendet werden!

Bauherr (AG)
Große Kreisstadt - Stadtbauamt
Rathausplatz 1
01589 Riesa

Vorhaben
Neubau Feuerwache Riesa
Klötzerstraße
01587 Riesa

Planbezeichnung
Ausführungsplanung
Fundamentebene
Grundleitungen Sanitär

Entwurfsverfasser

zur Kalkulation

Auftrag-Nr. AG: ---
Auftrag-Nr. Entwurfsverfasser
Auftrag-Nr. Fachplaner
Ersteller
Bearbeiter
Projektleiter
HOAI-Leistungsbild/-phase: techn. Ausrüstung LPH 5
Erstelldatum: 09.12.2022
Maßstab: **1:100**
Blattgröße: 1540x841
Einheiten: mm

GST_5_FWR_GR_GL_XXXX_B_F B