



Vermerk: Diese Zeichnung ist eine Kopie der Originalzeichnung. Die Zeichnung ist als PDF-Datei zu betrachten und ist nicht zum Drucken geeignet. 

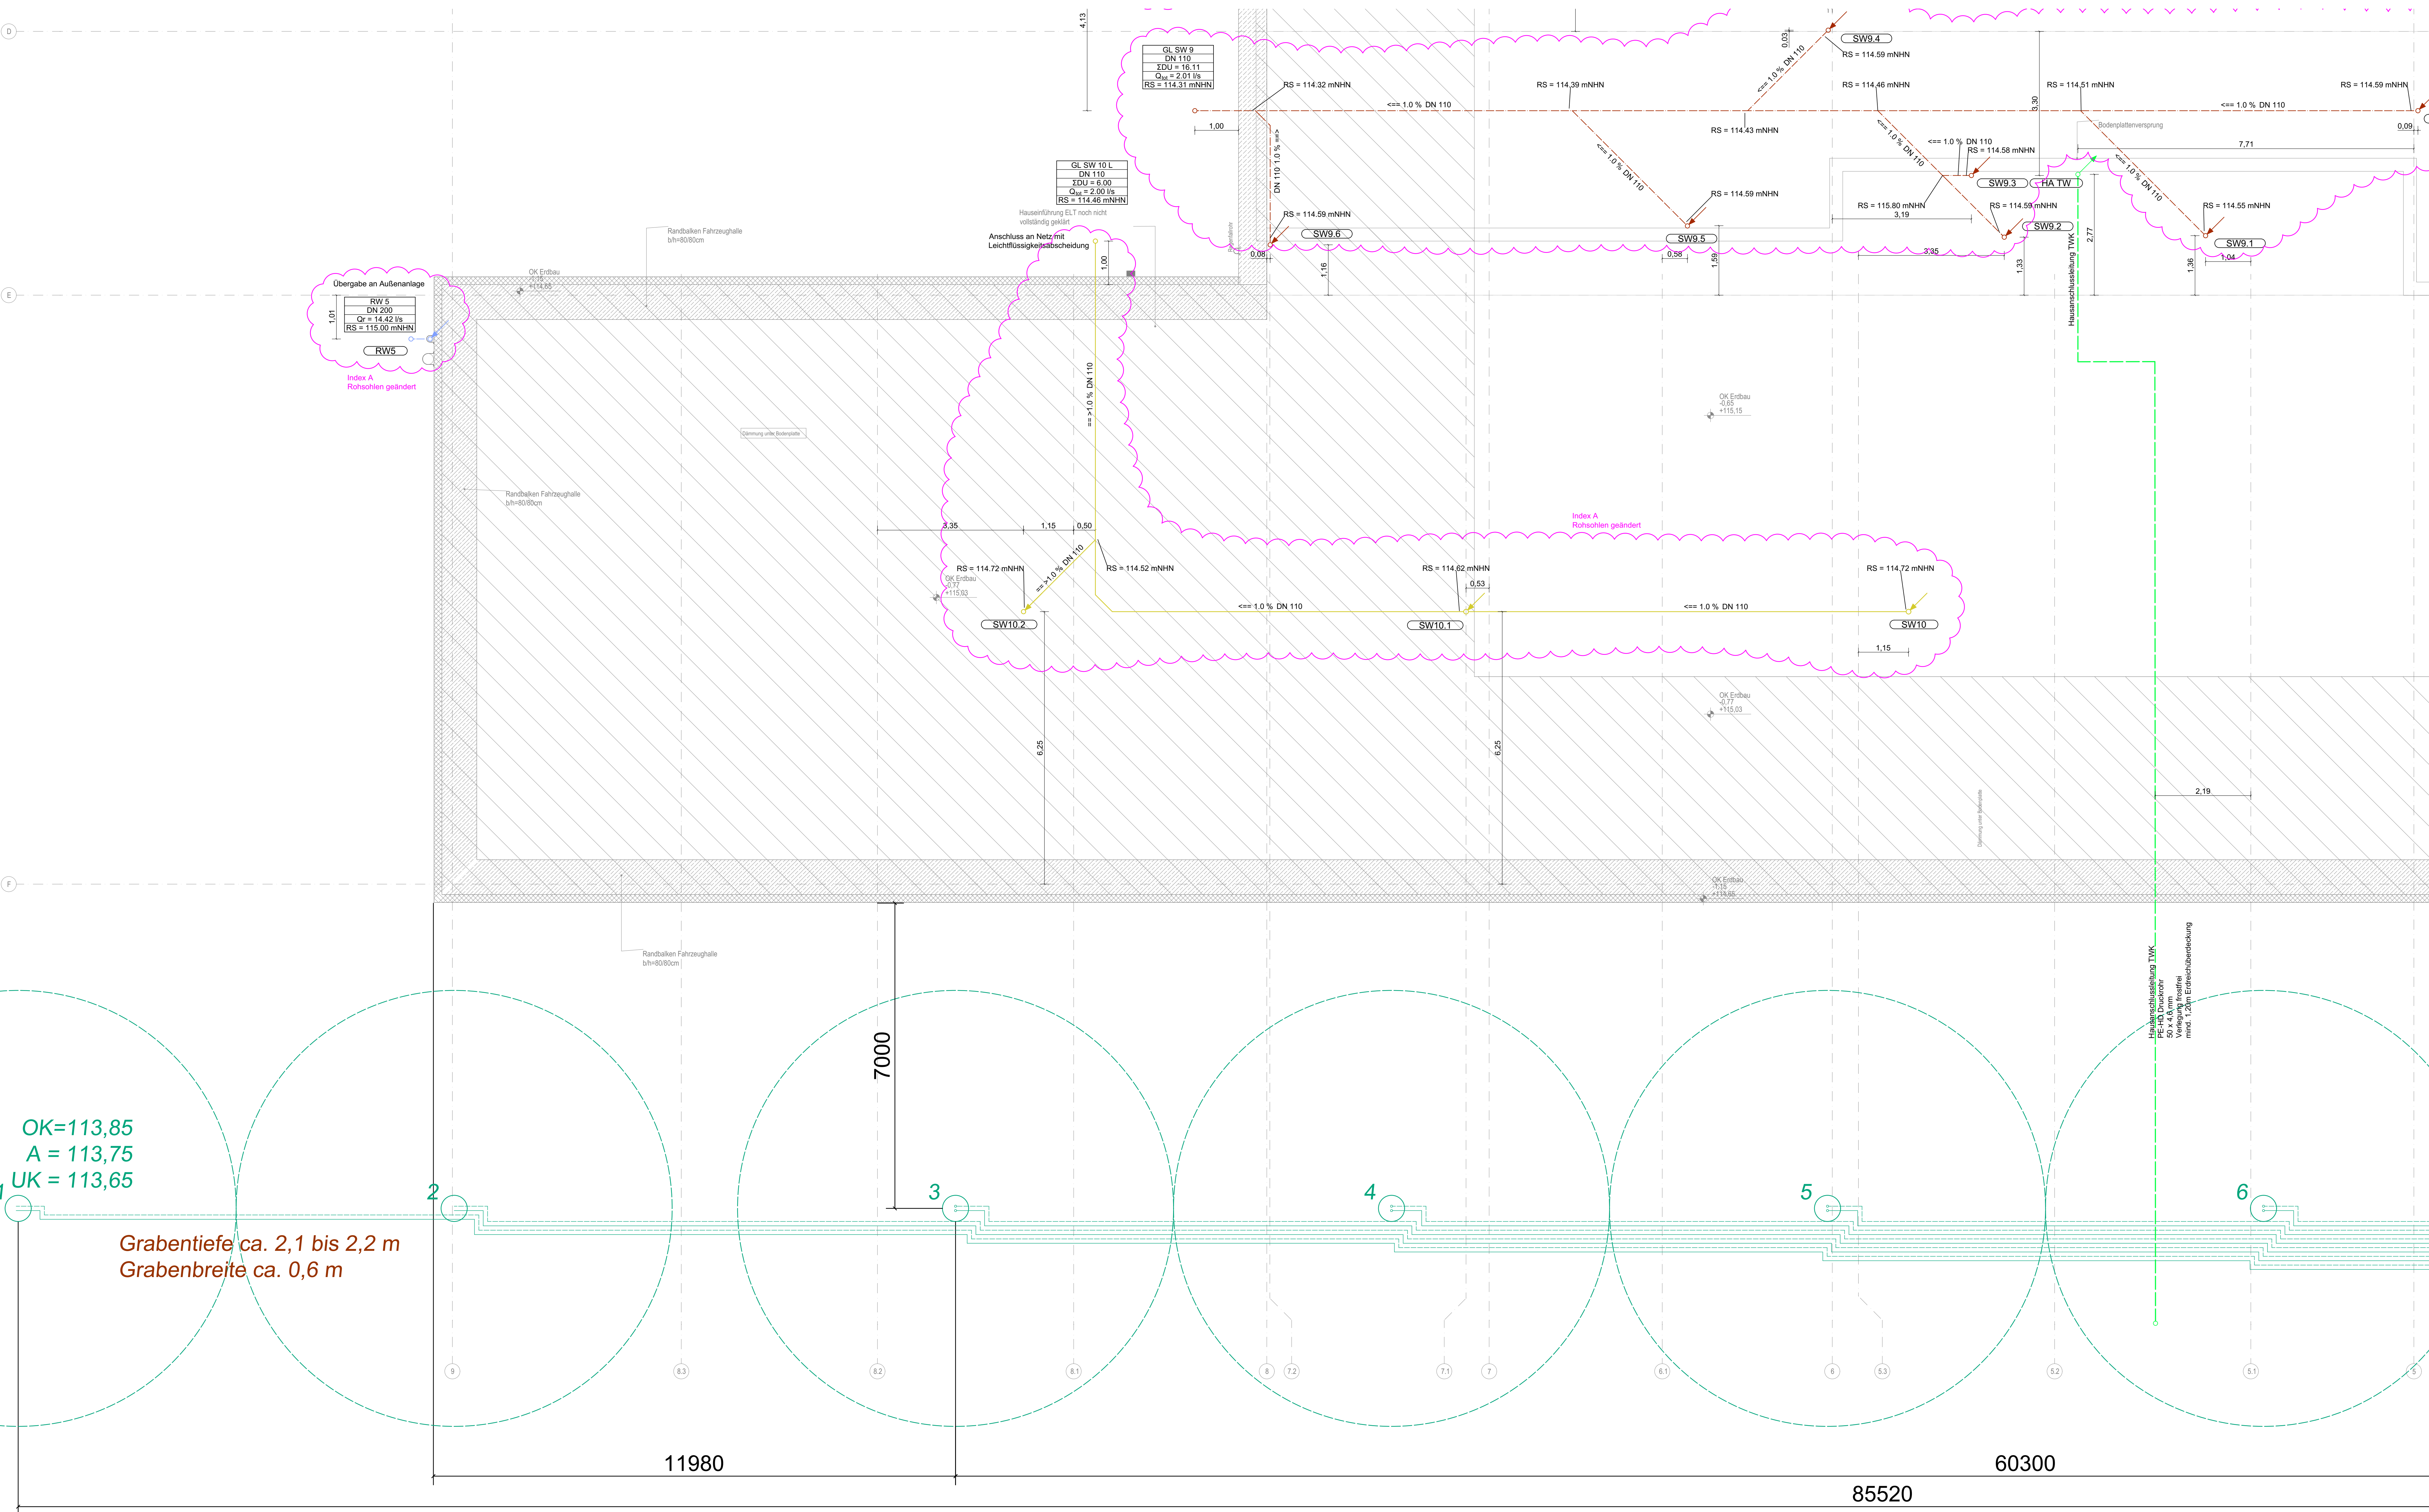

Grundrissdarstellung Sanitär Grundleitungen			
--- Schmutzwasser	--- Regenwasser	--- Regenwasser/Drainage	--- Hausanschlussleitung
(SW1) Straßengrube	(NOT1) Straßengrube	(RW1) Straßengrube	--- Kellerwassert
--- Zuleitung UFA	--- Zuleitung UFA	--- Zuleitung UFA	--- SoSe Vorlauf
--- Entlüftung	--- Entlüftung	--- Entlüftung	--- SoSe Rücklauf

Hinweise zur Ausführung:
Alle Grundleitungen werden als PP-Kanalrohr ausgeführt.
Die Verengung erfolgt mit einem Gefälle von mindestens 1%.

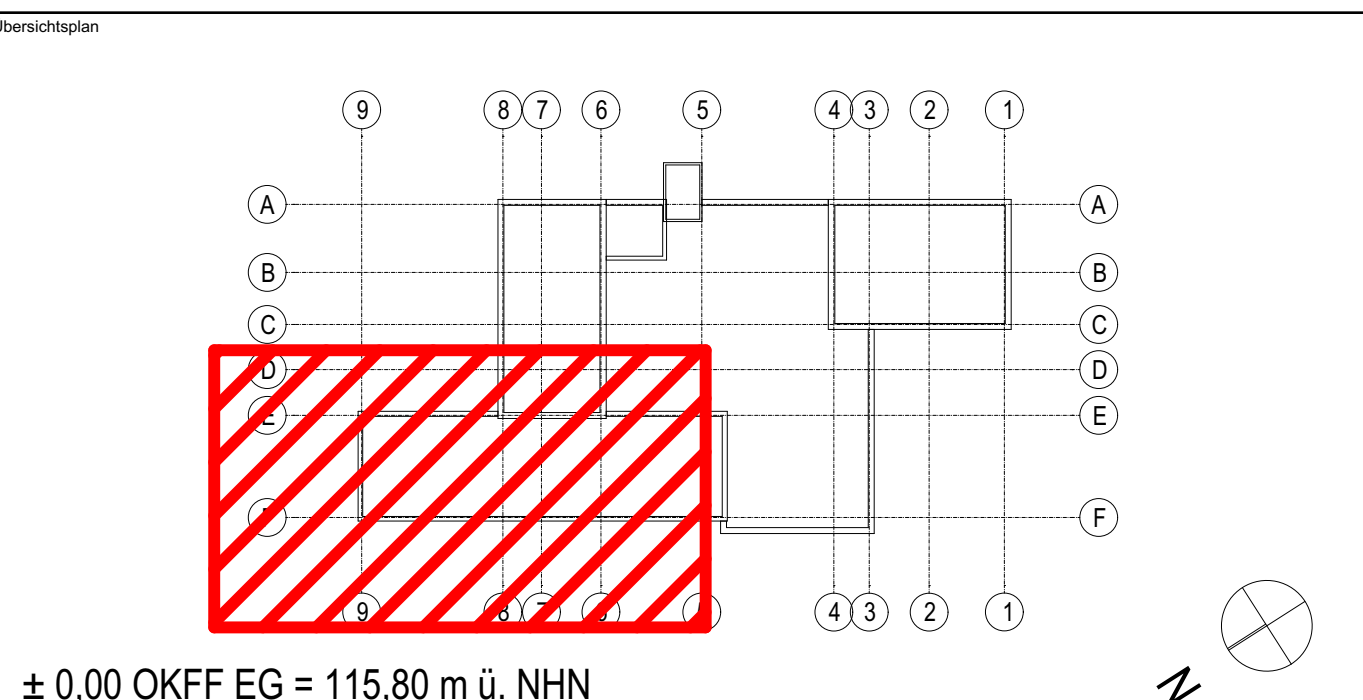

Alle Maßangaben auf den Plänen sind vor Beginn der jeweiligen Arbeiten am Bau zu überprüfen. Bei Nichtübereinstimmung mit den tatsächlichen Gegebenheiten ist die Bauleitung unverzüglich zu informieren. Dies gilt auch bei Widersprüchen in den Planunterlagen und/oder erkennbaren Planungsfehlern. Planungsänderungen bleiben vorbehalten. Für den Einbau von Bauteilen gelten, neben anerkannten Regeln der Technik, die Einbau- und Montagevorschriften des Herstellers. Diese Planunterlagen gelten nur in Verbindung mit den Ausführungszeichnungen des Architekten.	
A 03.03.2025 Rohrroten geändert, siehe Revisionsknoten	
Index	Änderung
Projekt	Entwurf
Datum	Umschalt
Zur Ausführung dürfen nur vollständig freigegebene Pläne verwendet werden!	
Bauherr (AG)	Große Kreisstadt - Stadtbauamt
Ort	Rathausplatz 1
Postleitzahl	01589 Riesa
Vorbereiter	Neubau Feuerwache Riesa
Kunden	Klotzstraße
Postleitzahl	01587 Riesa
Planzeichnung	Ausführungsplanung
Fundamentebene	Koordinations Grundplatte
Entwurf/Revisor	Entwurf/Revisor
Projekt	Projekt
HC/Verantwortung	HC/Verantwortung
techn. Ausführung	techn. Ausführung
Erstellt	09.12.2022
Modifiziert	Modifiziert
Format	1:50
Format	1500x841
Format	mm
Plan-Nr.	OKO_S_FWR_GR_GL_0004_A_F
Index	Index