

Bauteile, Symbole und Abkürzungen

WEH	Wohnungseinheit
GEH	Gewerbeeinheit
BRH	Brüstungshöhe
IK/AK	Innen-/Außenkante
OK/UK	Ober-/Unterkante
VK	Vorderkante
LRH	lichte Raumhöhe
UZ	Unterzug
MW	Mauerwerk
AW	Außenwand
TÖ / FÖ	Türöffnung / Fensteröffnung

BW	Brandwand
WT	Wohnungstrennwand
RWA	Rauch- und Wärmeabzug
OL	Oberlicht
WDVS	Wärmedämmverbundsystem
TS / FS	Türsturz / Fenstersturz
TH	Treppenhaus
THW	Treppenhauswand
DLF	Dachliegefenster
TB	Trockenbau
AHD	Abhangdecke

EG 1.01	Raum-Nr. (Geschoss.Raumnummer)
Wohnen	Raumbezeichnung
A= 25.00 m ²	Raumfläche
FB=Diele	Art des Fußbodens

fb	feuerbeständig
fh	feuerhemmend
rB	raumabschließend
nbr	nicht brennbar
nbra	nicht brennend abtropfend

sfl	schwerentflammbar
ds	dicht- und selbstschließend
rdts	rauchdicht und selbstschließend
RW	Rettungsweg
wmB	widerstandsfähig gegen mechanische Beanspruchung

HK/HHK	Heizkörper / Handtuchheizkörper
RR	Regenrinne / -rohr
DN	Nennendurchmesser
BA	Bodenablauf
WD	Wanddurchbruch
DD	Deckendurchbruch
S1	Installationsschacht-Nr.

UV	Elektro-Unterverteilung
HA	Hausanschluss
X	Deckenlichtauslass
X	Wandlichtauslass
	Rohrleitung nach oben
	Rohrleitung von unten
	Rohrleitung von unten nach oben

Alle Höhenangaben (BRH, OK, Fenster- u. Türhöhen etc.) beziehen sich auf OKF

OKF Oberkante Fertigfußboden OKR Oberkante Rohdecke

Bauteile, Darstellung Werkplanung M1:50

	Abbruch		Trockenbau
	Erdreich		Estrich
	Stahlbeton gem. Statik		Fiesenbelag
	Mauerwerk		Abhangdecke
	Deckendurchbruch / Inst.-Schacht		Holzstütze
	Wanddurchbruch		Stahlprofile

Restands Mauerwerk Dämmung mineralisch

	Bestandteil-Mauerwerk		Dämmung, Mineralwolle
	Abbruch		Dämmung, Hartschaum (EPS, Styrodur)
	Stahlbeton gem. Statik		Gipskarton
	Mauerwerk		Kies / Schüttung
	Putz / Mörtel		Dichtung / dauerelastische Verfürgung
	Holzwerkstoffplatte (OSB, DWD etc.)		Dampfsperre
			Bauwerksabdichtung

[illegible]

Alle Maße sind am Bau zu prüfen! Alle Maße verstehen sich als Rohbaumaße. Maß
Bezug auf die vorhandenen Bauteile können vor Ort abweichen! Unstimmigkeiten s
Ausführung mit dem Architekten zu klären!
Für Maßfehler haften allein die ausführenden Firmen!

13503 Berlin-Heiligensee
Neubau einer Kindertagesstätte



Evangelischer Kirchenkreisverband für Kindertageseinrichtungen
Berlin Mitte-Nord
Händelallee 22
10557 Berlin

Evangelischer Kirchenkreisverband für Kindertageseinrichtungen
Berlin Mitte-Nord, Frau Kathrin Janert
Händelallee 22
10557 Berlin

Architekt +
Generalplaner

Stark+Stilb Architekten


Lausitzer Platz 8a
D-10997 Berlin
Tel.: (030) 232 56 65 0
Fax: (030) 232 56 65 99
E-Mail: mail@starkundstilb.de

Planungsphase +
Aninhalt


Ausführungsplanung
Schnitt A-A / B-B

stellt	04.06.2024	Plan-Nr.	525 AP SN AB	
außstab	M1:50			
ormat	1490 / 841 (DIN A0+)	Hinweis		
jekt/nr.	525			
stei	525 AP	Datum / Index	05.05.2025/A	
arb. / geprüft	rh / rh			

**STARK
STILB**
ARCHITEKTEN

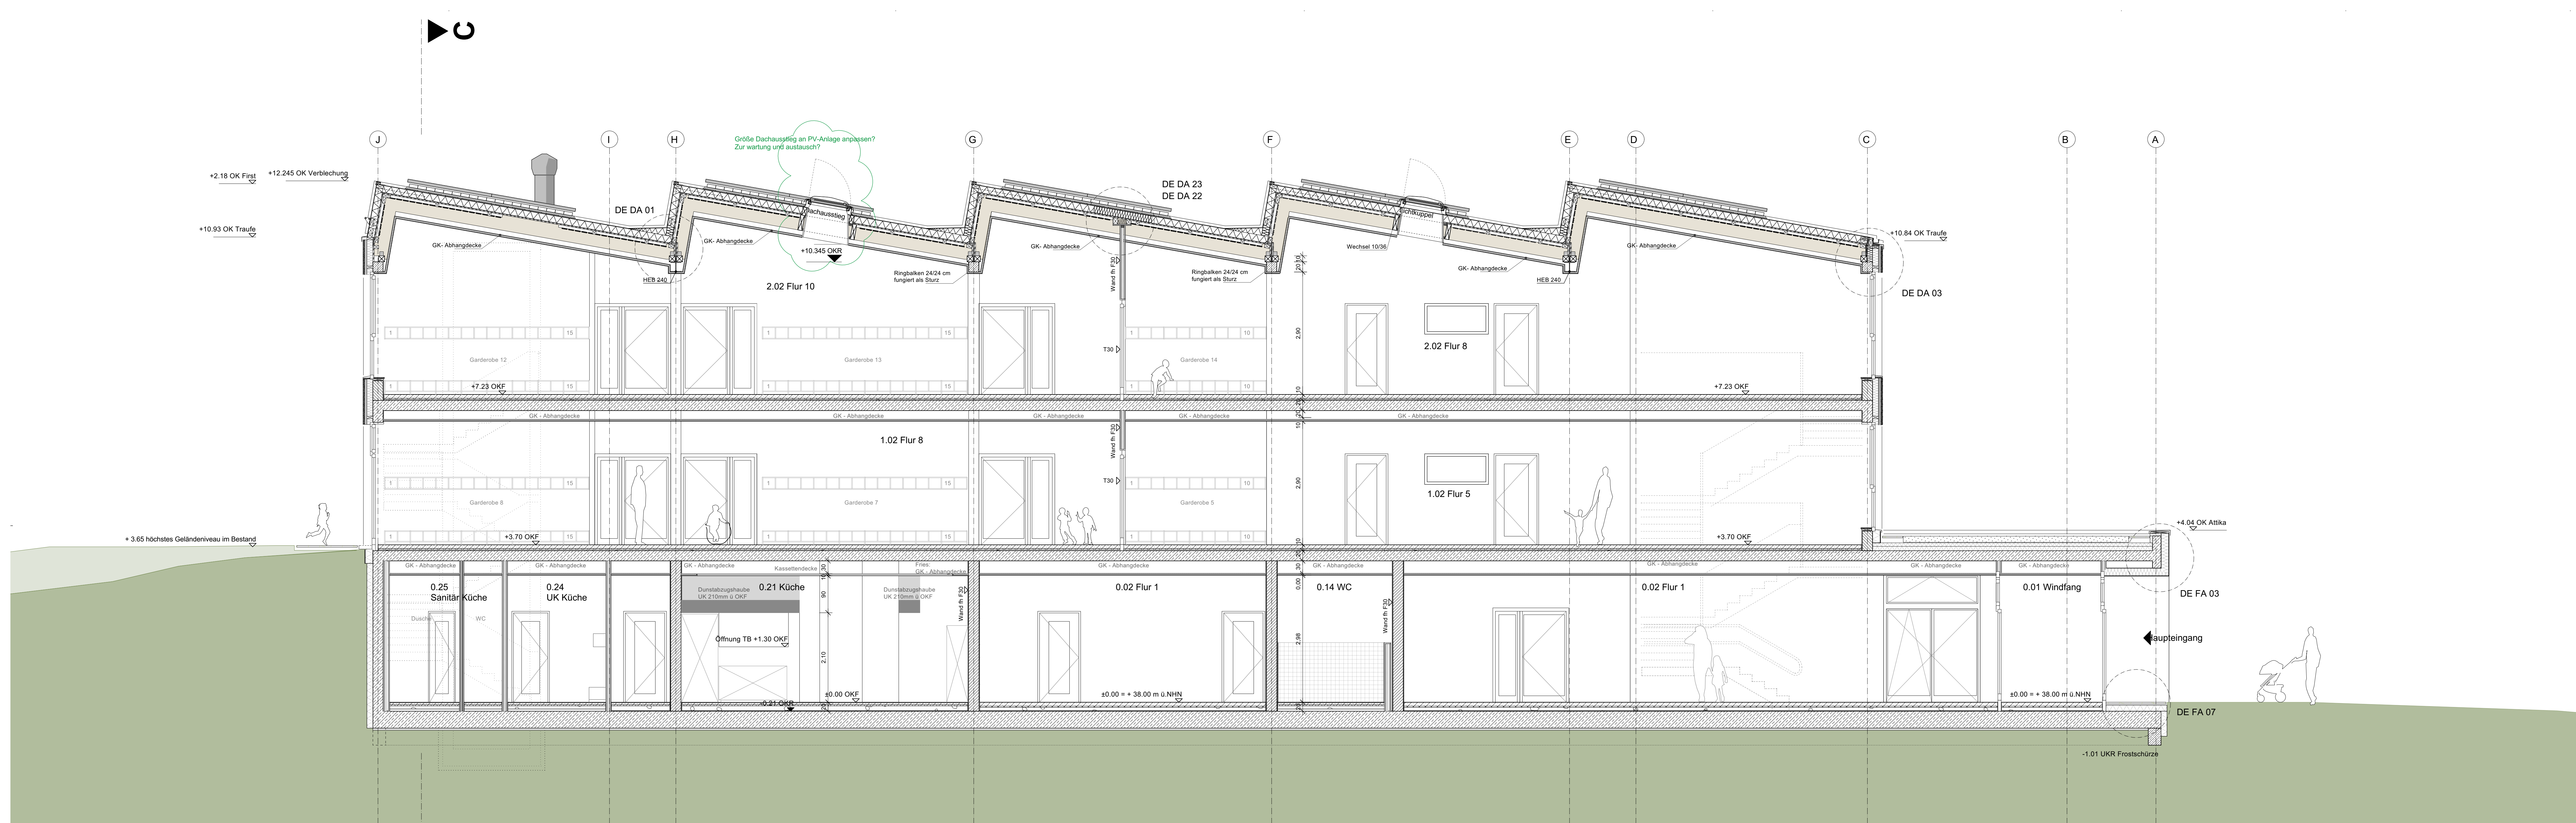

Schnitt A-A

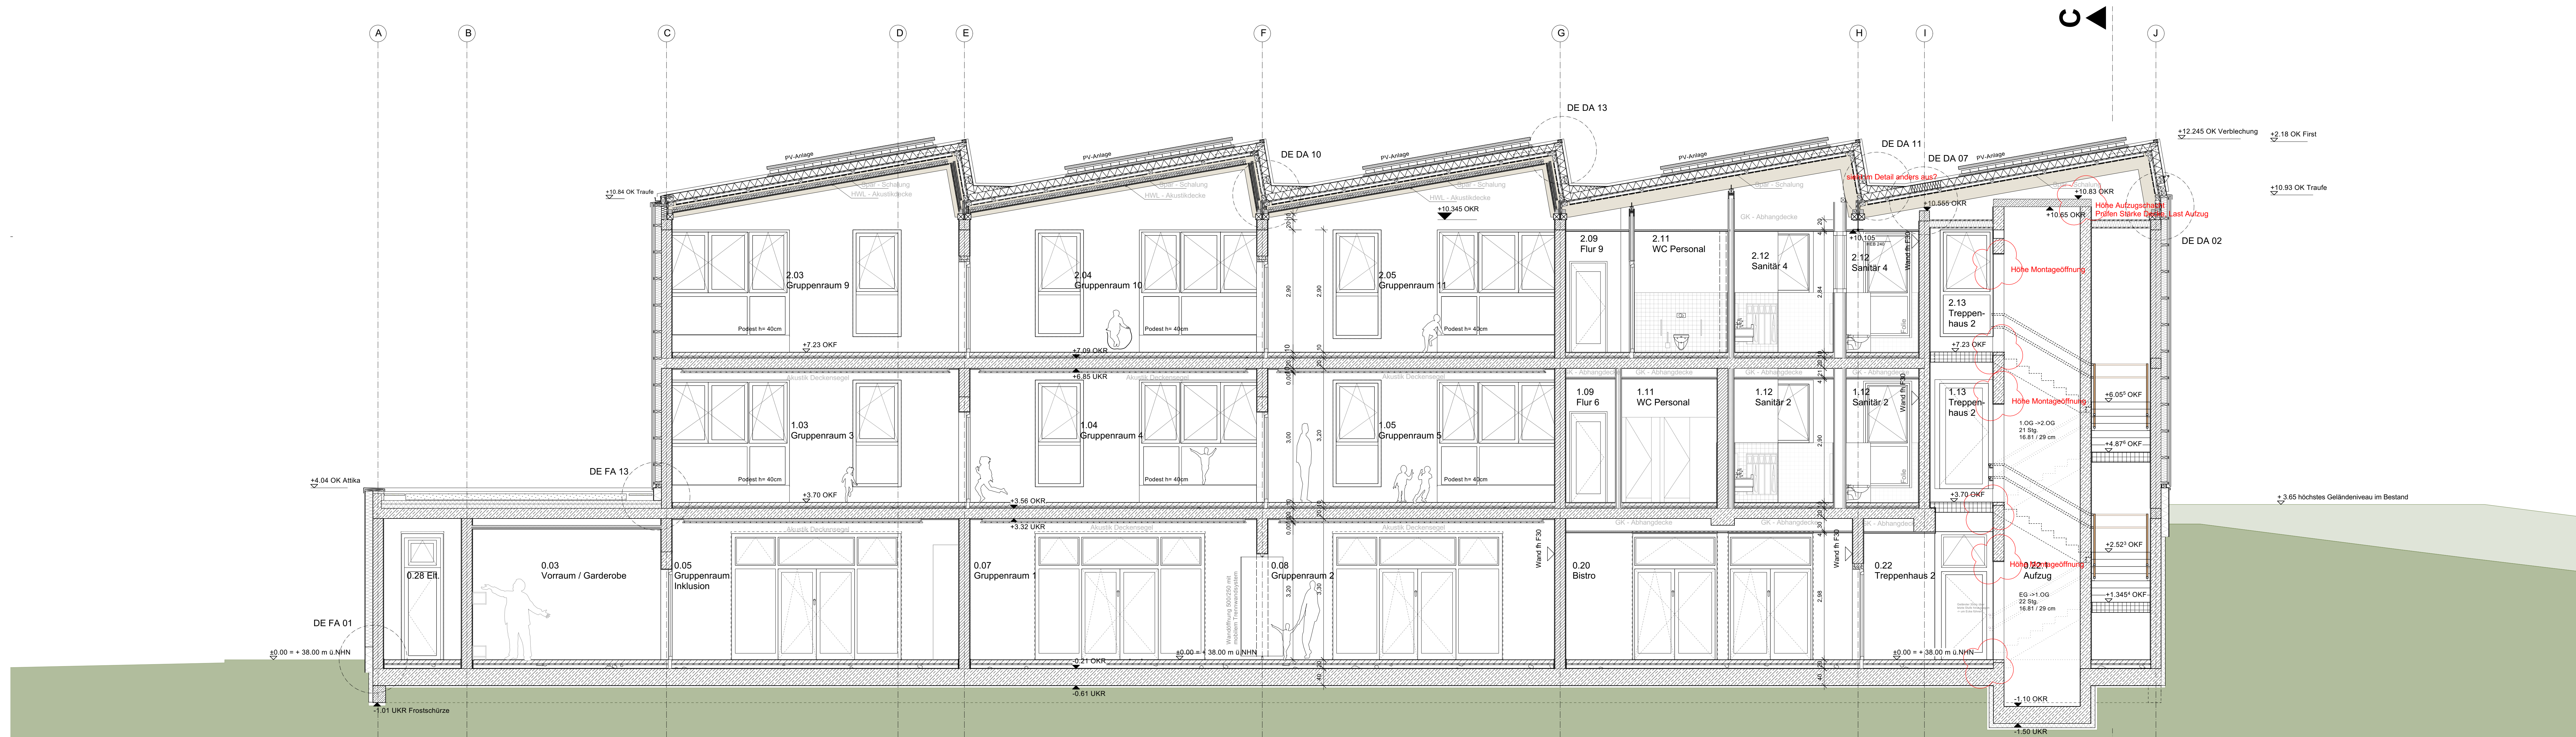

Schnitt B-B