


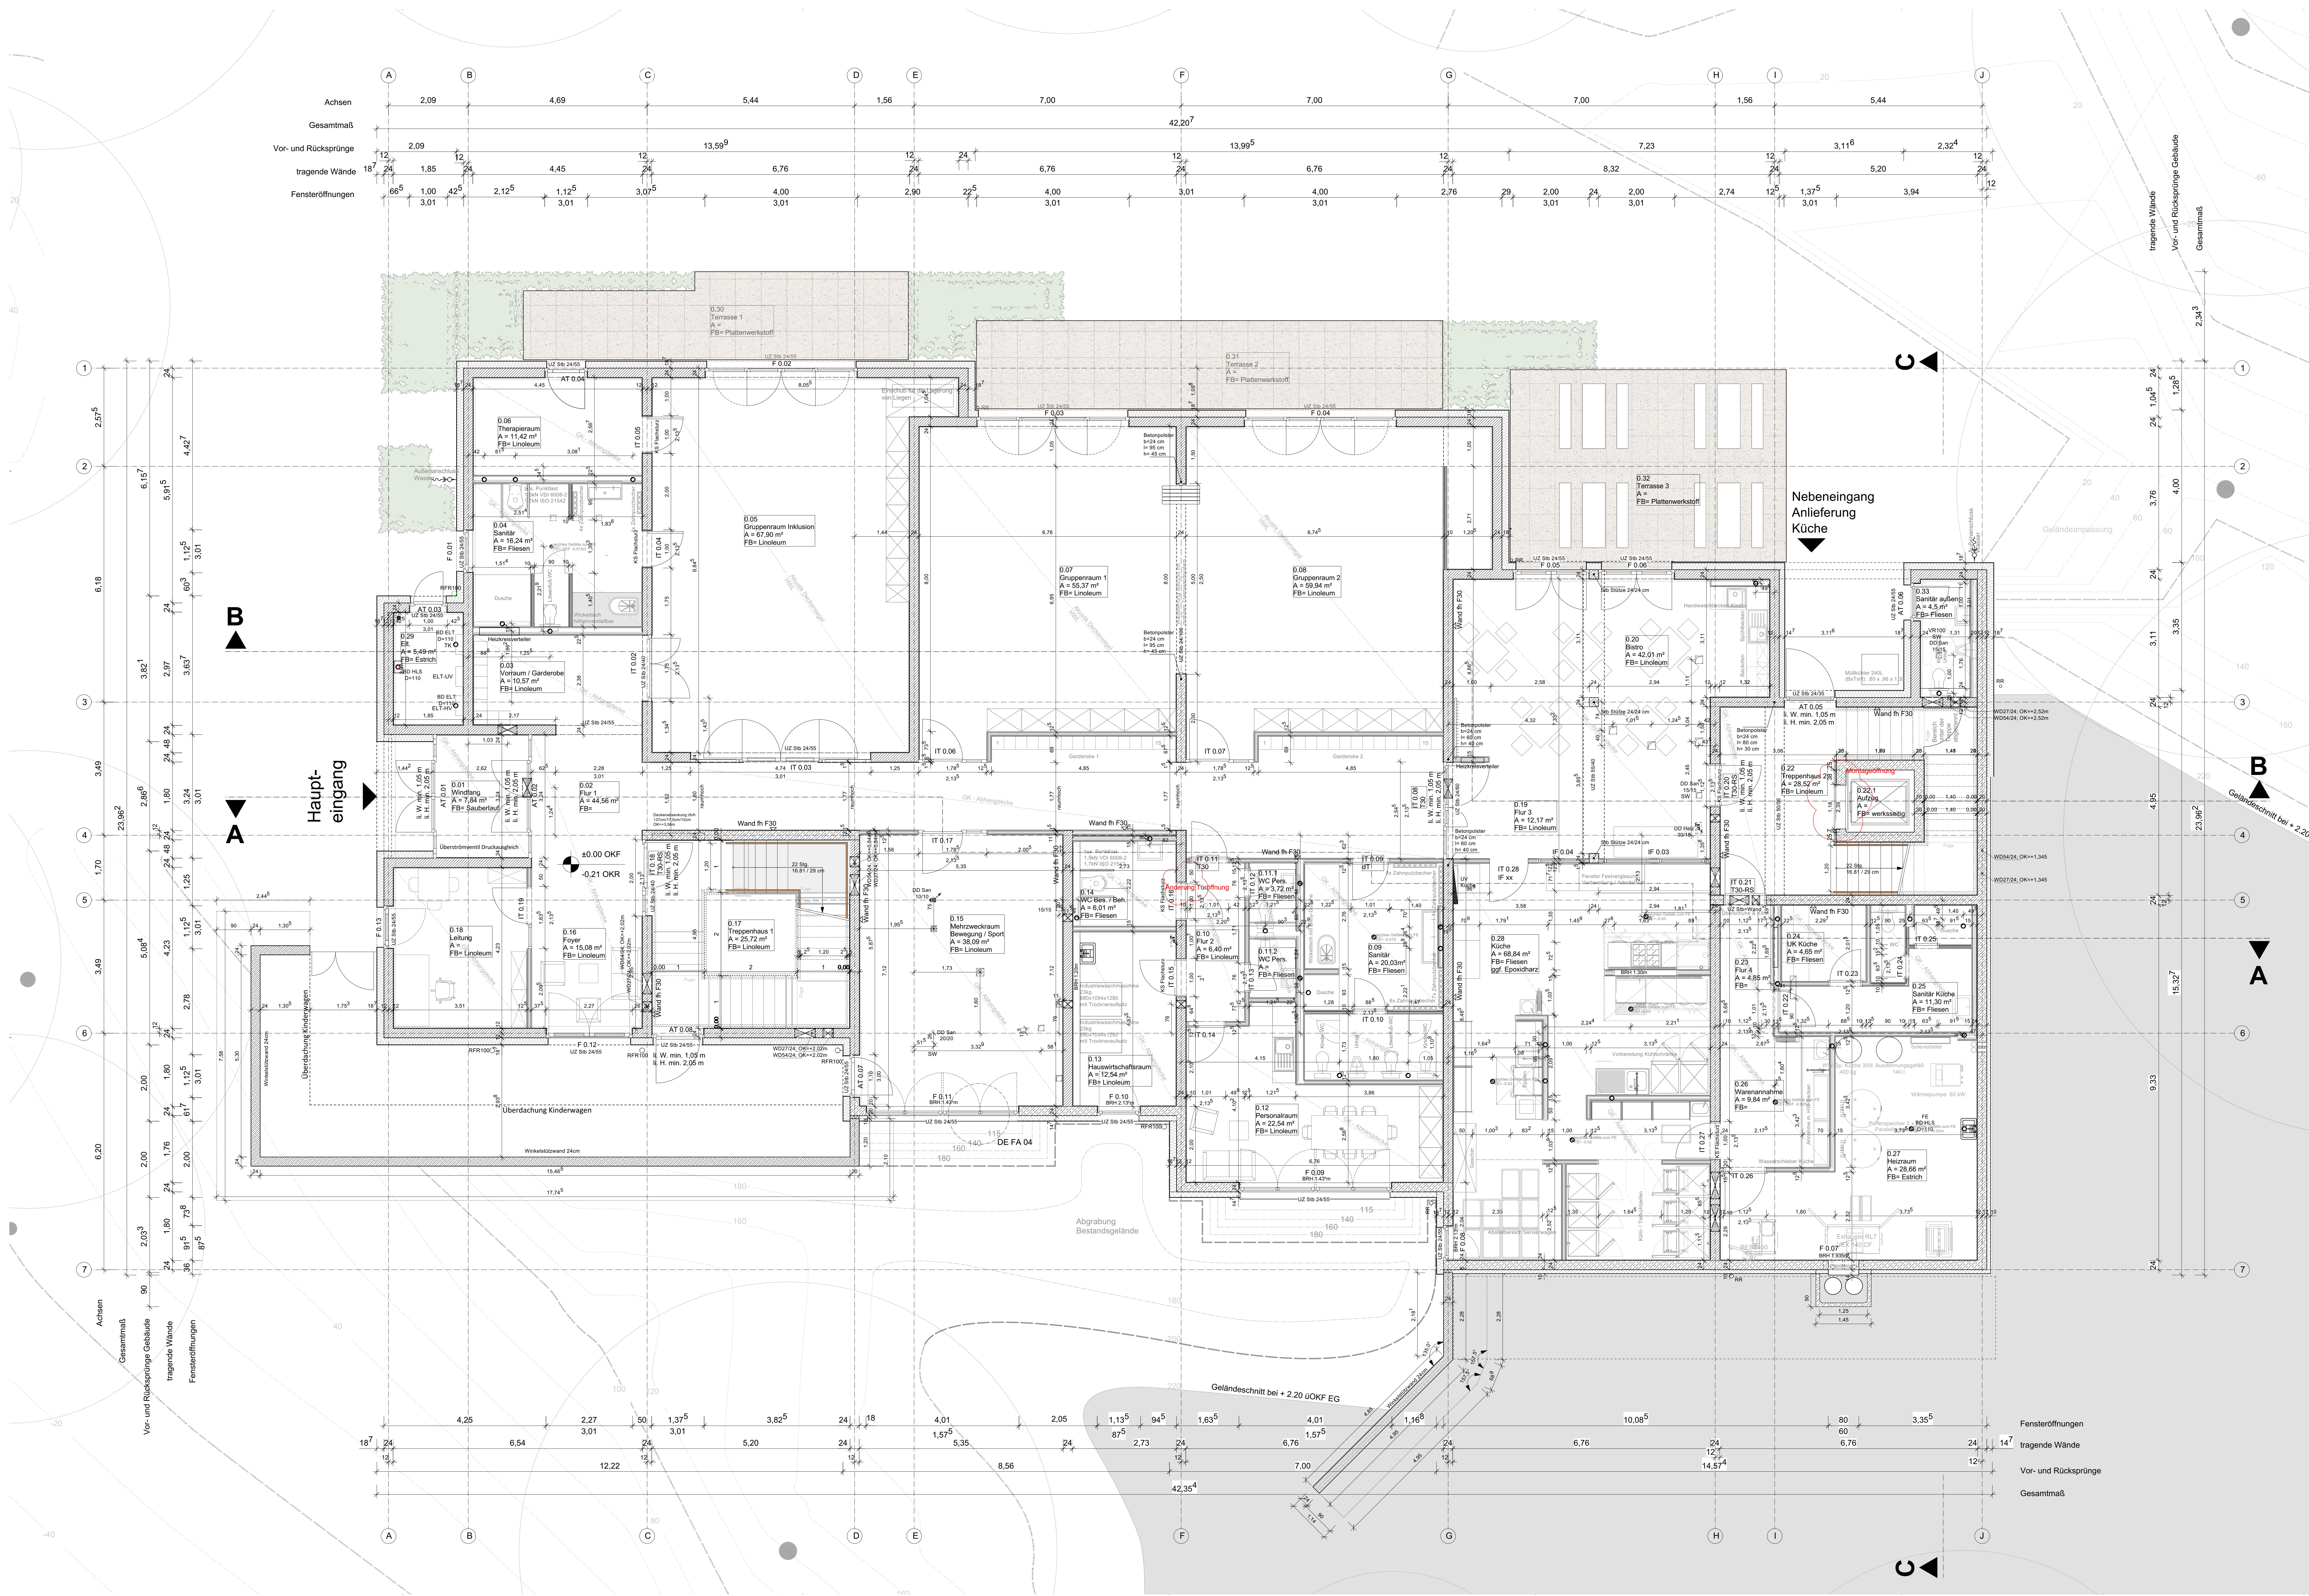

Legende

Bauteile, Symbole und Abkürzungen

Allgemein		BW	Brandwand
WEH	Wohnungseinheit	WT	Wohnungstreppenwand
GEH	Gewerkeeinheit	RWA	Rauch- und Wärmeabzug
BRH	Brüstungshöhe	OL	Oberlicht
IKAK	Innen-Außenkante	WDVS	Wärmedämmverbundsystem
OKUK	Ober-Unterkannte	TS / FS	Türsturz / Fenstersturz
VK	Vorderkante	TH	Treppenhause
LRH	Lichte Raumhöhe	THW	Treppenhausewand
UZ	Unterzug	DLF	Dachliefenfenster
MW	Mauerwerk	TB	Trockenbau
AW	Außenwand	TO / FO	Türöffnung / Fensteröffnung
TO / FO	Türöffnung / Fensteröffnung	AHD	Abhangendecke

Raumstempel

EG 101	Raum-Nr. (Geschoss/Raumnummer)
Wohnen	Raumbezeichnung
AS 25,00 m²	Raumfläche
FB=Dielen	Art des Fußbodens

Brandschutz

fb	feuerbeständig	sfl	schwerentflammbar
fb	feuerhemmend	dts	dicht- und selbstschließend
rB	raumbeschließend	rdb	rauchdicht und selbstschließend
nB	nicht brennbar	rw	Reitungsablauf
nB	nicht brennend abtropfend	wmb	widerstandsfähig gegen mechanische Beanspruchung

HLSE

HK/HKH	Heizkörper / Handheizkörper	UV	Elektro-Unterverteilung
RR	Regenrinne / -rohr	HA	Hausanschluss
DN	Nenndurchmesser	X	Deckenlichtauslass
BA	Bodenablauf	W	Wandlichtauslass
WD	Wanddurchbruch	RO	Rohrleitung nach oben
DD	Deckendurchbruch	RU	Rohrleitung von unten
S1	Installationsschacht-Nr.	RO	Rohrleitung von unten nach oben

Höhenbezüge

Alle Höhenangaben (BRH, OK, Fenster- u. Türhöhen etc.) beziehen sich auf OKF!

OKF	Oberkante Fertigfußboden	OKR	Oberkante Rohdecke	OKF ±0.00	OKR
UKFD	Unterkante Fertigdecke	UKRD	Unterkante Rohdecke		

Bauteile, Darstellung Werkplanung M1:50

Bruch	Bruch	Trockenbau
Erdbereich	Erdbereich	Estrich
Stahlbeton gem. Statik	Stahlbeton gem. Statik	Fliessenbelag
Mauerwerk	Mauerwerk	Abhangendecke
Deckendurchbruch / Inst.-Schacht	Deckendurchbruch / Inst.-Schacht	Holzstütze
Wanddurchbruch	Wanddurchbruch	Stahlprofile

Bauteile, Darstellung Detailplanung M1:20 / M1:10 / M1:5

Bestands-Mauerwerk	Dämmung, mineralisch
Bruch	Dämmung, Hartschaum (EPS, Styrodur)
Stahlbeton gem. Statik	Gipskarton
Mauerwerk	Kies / Schüttung
Putz / Mörtel	Putz / dauerelastische Verfürgung
Holzwerkstoffplatte (OSB, DWD etc.)	Dampfsperre
	Bauwerksabdichtung

Index

Index	Datum	Erläuterung	Name
A	05.05.25	Montageöffnungen Aufzug / Öffnung Wand Achse F verschoben	KH

Hinweise

Alle Maße sind am Bau zu prüfen! Alle Maße verstehen sich als Rohbaumaße. Maße Bezug auf die vorhandenen Bauteile können vor Ort abweichen! Unstimmigkeiten sind Ausführung mit dem Architekten zu klären!

Für Maßfehler haften allein die ausführenden Firmen!

Projekt

Elchdamm 217
13503 Berlin-Heiligensee
Neubau einer Kindertagesstätte



Bauherr + Eigentümer

Evangelischer Kirchenkreisverband für Kindertageseinrichtungen
Berlin Mitte-Nord
Händelallee 22
10557 Berlin

vertreten durch

Evangelischer Kirchenkreisverband für Kindertageseinrichtungen
Berlin Mitte-Nord, Frau Kathrin Janert
Händelallee 22
10557 Berlin

Freigabevermerk

Architekt + Generalplaner

Stark+Stilb Architekten
Lausitzer Platz 8a
D-10997 Berlin
Tel.: (030) 232 56 65 0
Fax: (030) 232 56 65 99
E-Mail: mail@starkundstilb.de

Freigabevermerk

Planungsphase + Planinhalt

Ausführungsplanung
Grundriss Erdgeschoss

Erstellt	04.06.2024	Plan-Nr.	525 AP EG
Maßstab	M1:50		
Format	A4 (DIN A4)	Hinweis	
Projektor.	525		
Datum	525 AP		
Bearb. / geprüft	m / r	Datum / Index	05.05.2025 A



STARK+STILB
ARCHITECTEN