
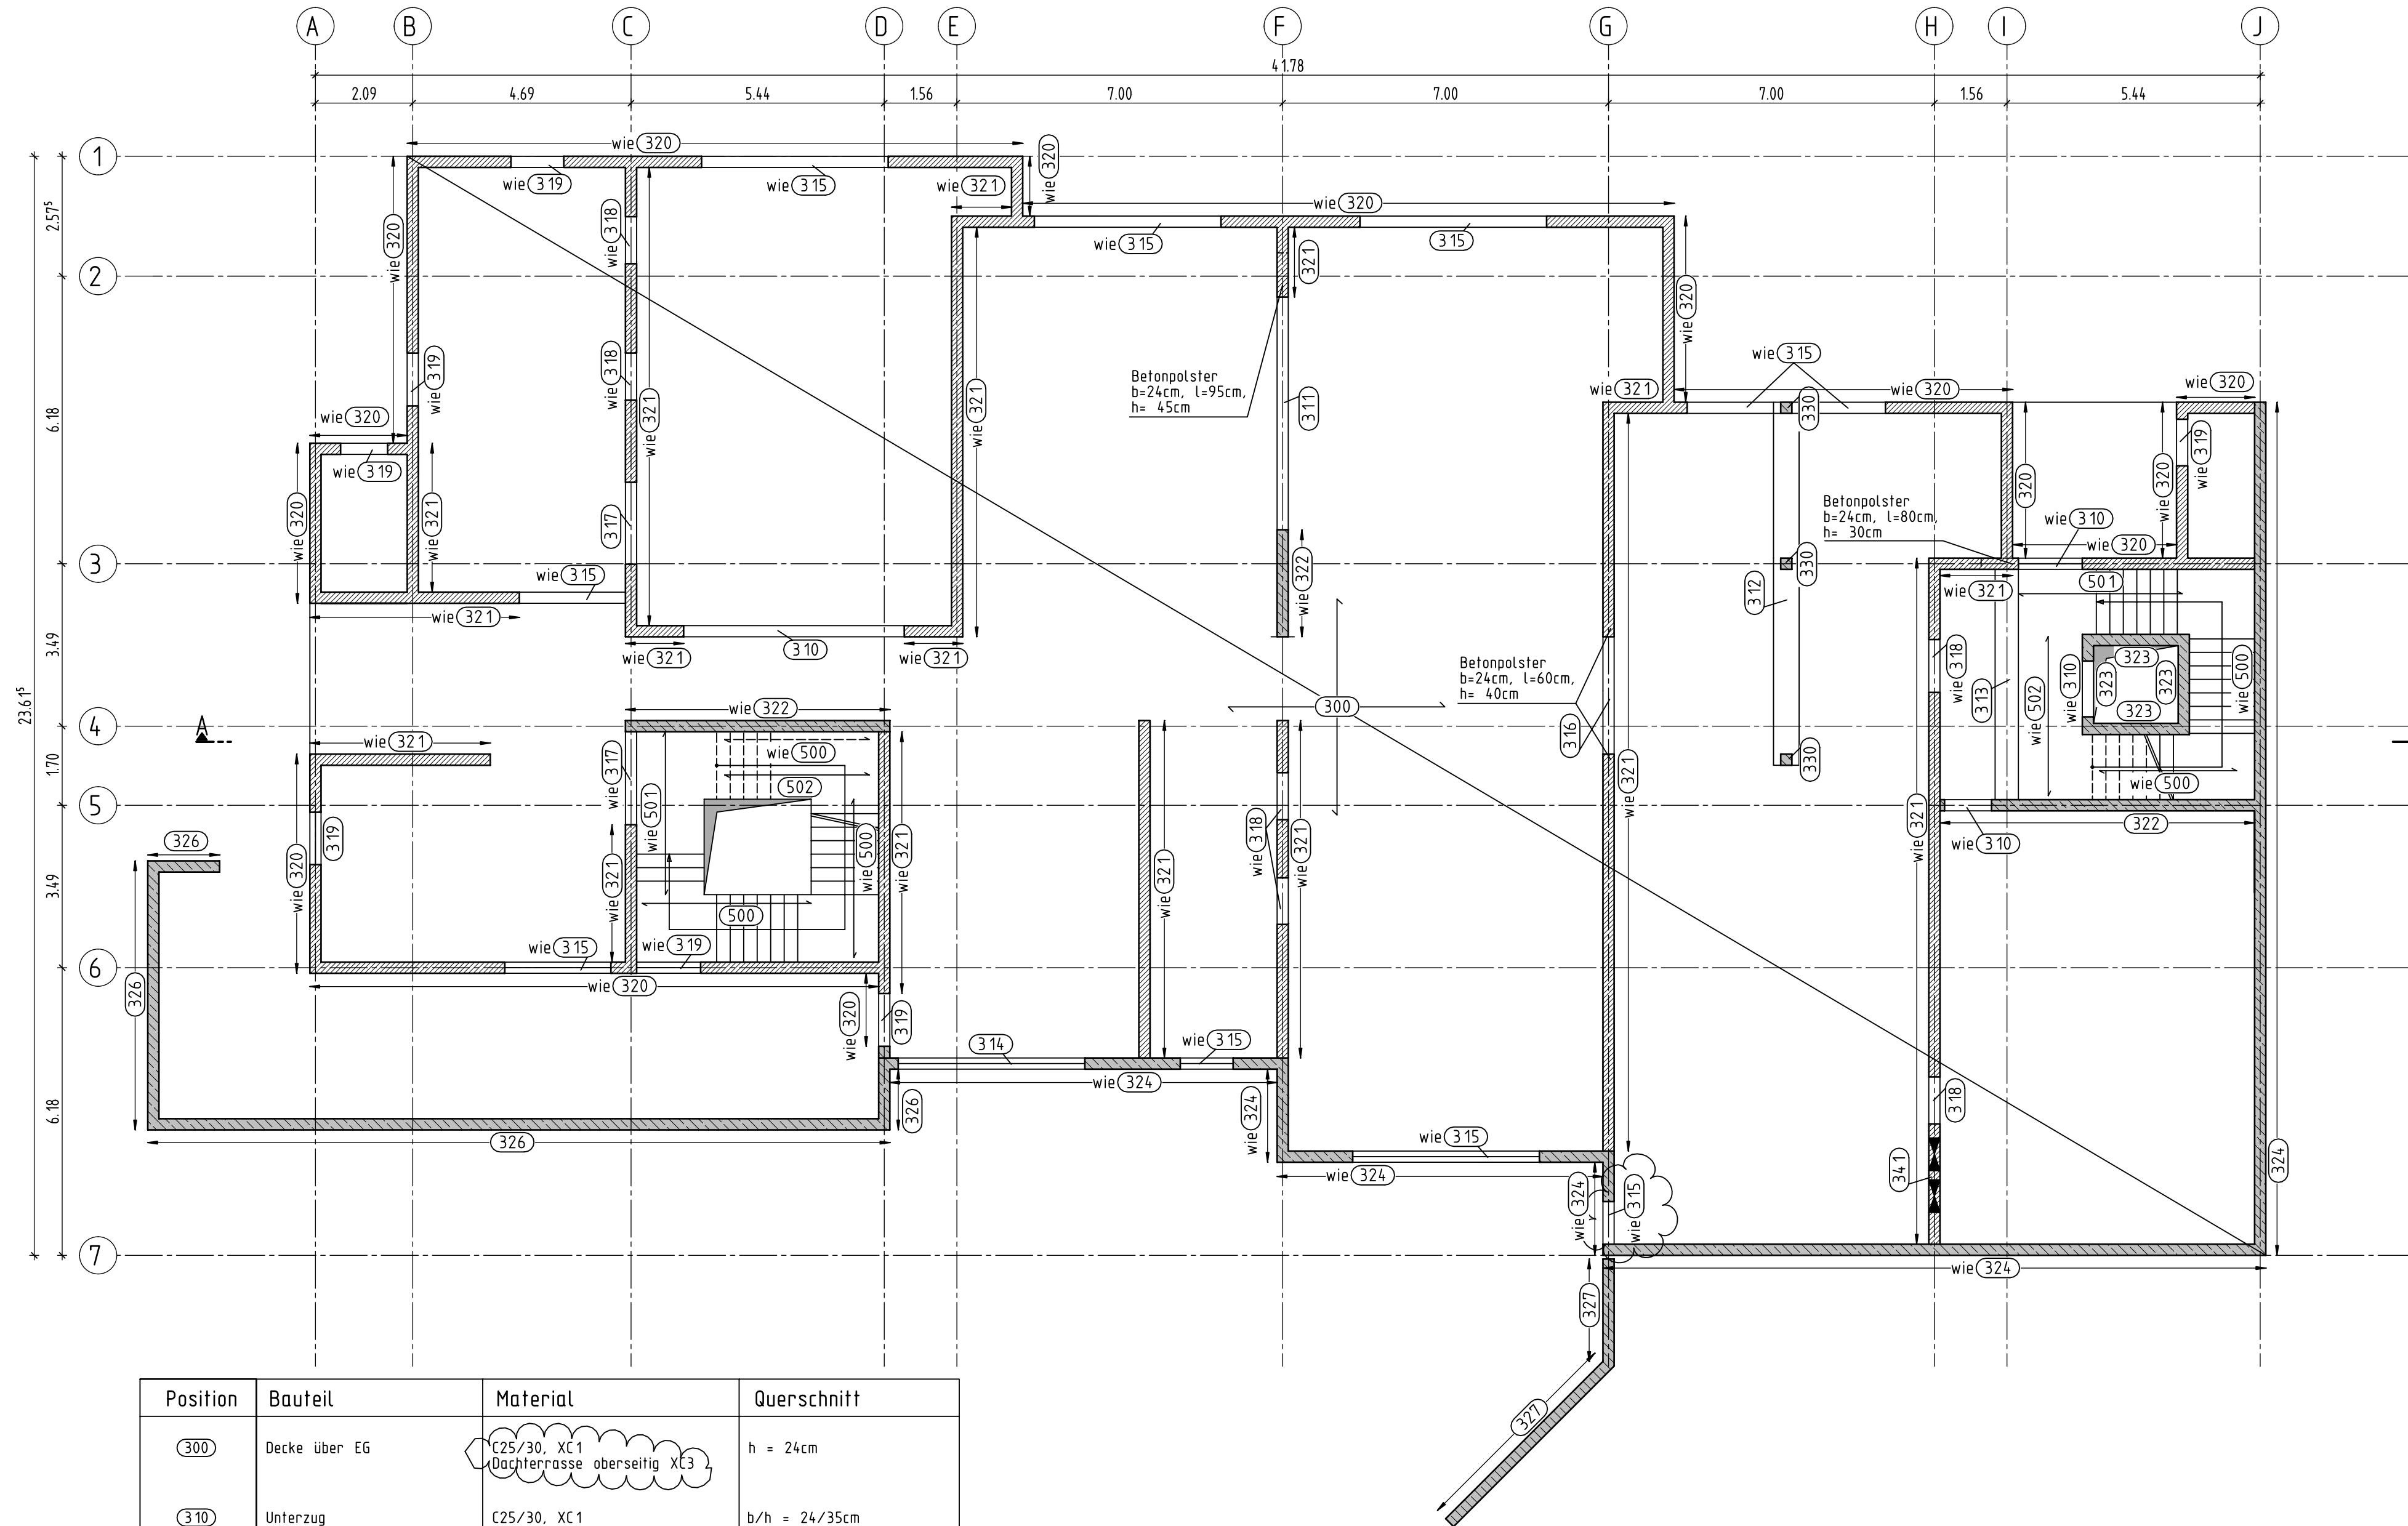
 


Positionsplan EG

 

Position	Bauteil	Material	Querschnitt
(300)	Decke über EG	C25/30, XC1 Dachterfasse oberseitig XC3	h = 24cm
(310)	Unterzug	C25/30, XC1	b/h = 24/35cm
(311)	Unterzug	C25/30, XC1	b/h = 24/105cm
(312)	Unterzug	C25/30, XC1	b/h = 55/40cm
(313)	Unterzug	C25/30, XC1	b/h = 50/55cm
(314)	Unterzug	C25/30, XC1	b/h = 24/55cm
(315)	Unterzug	C25/30, XC1	b/h = 24/55cm
(316)	Unterzug	C25/30, XC1	b/h = 24/60cm
(317)	Unterzug	C25/30, XC1	b/h = 24/40cm
(318)	Sturz	KS-Flachsturz, 4DF	b = 24 cm, Auflageriefe f = 11,5 cm
(319)	Unterzug	C25/30, XC1	b/h = 24/24cm
(320)	Außenwand inkl. Zentrierleiste	KS-P SFK20 RD 2,0 DBM	d = 24cm
(321)	Innenwand	KS-P SFK20 RD 2,0 DBM	d = 24cm
(322)	Innenwand	C25/30, XC1	d = 24cm
(323)	Aufzugswand	C25/30, XC1	d = 25cm
(324)	Außenwand, erdberührt	C25/30, XC3, WU	d = 24cm
(325)	Winkelsstützwand	C25/30, XC1	d = 14cm
(326)	Winkelsstützwand	C25/30, XC4	d = 24cm
(327)	Winkelsstützwand	C25/30, XC4	d = 24cm
(330)	Stütze	C25/30, XC1	b/h = 24/24cm
(341)	Unterzug	C25/30, XC1	deckengleich
(500)	Treppenlauf mit Podest	C25/30, XC1	h = 20cm
(501)	Treppenlauf mit Podest	C25/30, XC1	unterschiedliche Höhen
(502)	Podest	C25/30, XC1	h = 24cm

Legende:

- | | |
|---|--|
|  | Stahlbeton C25/30 (Schnitt/Ansicht) |
|  | aufgehend Stahlbeton |
|  | Mauerwerk KS-P 20-2,0; Dünnbettmörtel; tragend (Schnitt/Ansicht) |
|  | Mauerwerk KS-P 20-2,0; Dünnbettmörtel; nicht tragend |
|  | NH C24 falls nicht anders angegeben |
|  | Fertigteile |

Der Positionsplan gilt nur im Zusammenhang mit der Statik und ist keine Ausführungsplanung.

☁ Änderungen zum vorhergehenden Planstand

and: 14.0 1.2025

e			
d			
c			
b	Pos. 326 327 XC4, Fenster Achse G, Pos. 300 Dachterrasse übers. XC3	eb	14.01.2025
a	Pos. 325 entfällt, Pos. 341 neu, neue Treppenplanung	eb	07.10.2024
Index	Änderung	Bearbeiter	Datum

 m^+

Ingenieurbüro für Tragwerksplanung
Dr.-Ing. Christian Müller GmbH
Windscheidstraße 12, 10627 Berlin, Tel 030 / 323 016 66

Bauherr	Ev. Kirchenverband für Kindertageseinrichtungen Berlin Mitte-Nord, Händelallee 22, 10557 Berlin
---------	--

Bauvorhaben	Neubau einer Kindertagesstätte, Elchdamm 217, 13503 Berlin
-------------	---

Plan					Positionenplan EG	
Erstellt am	Gerechnet	Maßstab	Auftrags-Nr.	Plan-Nr.		
26.07.2024	E. Beringmeier	1:100	1911	P-EG-3b		

$$H/B = 594 / 841 \text{ (0.50m}^2\text{)}$$

allplan 2024