
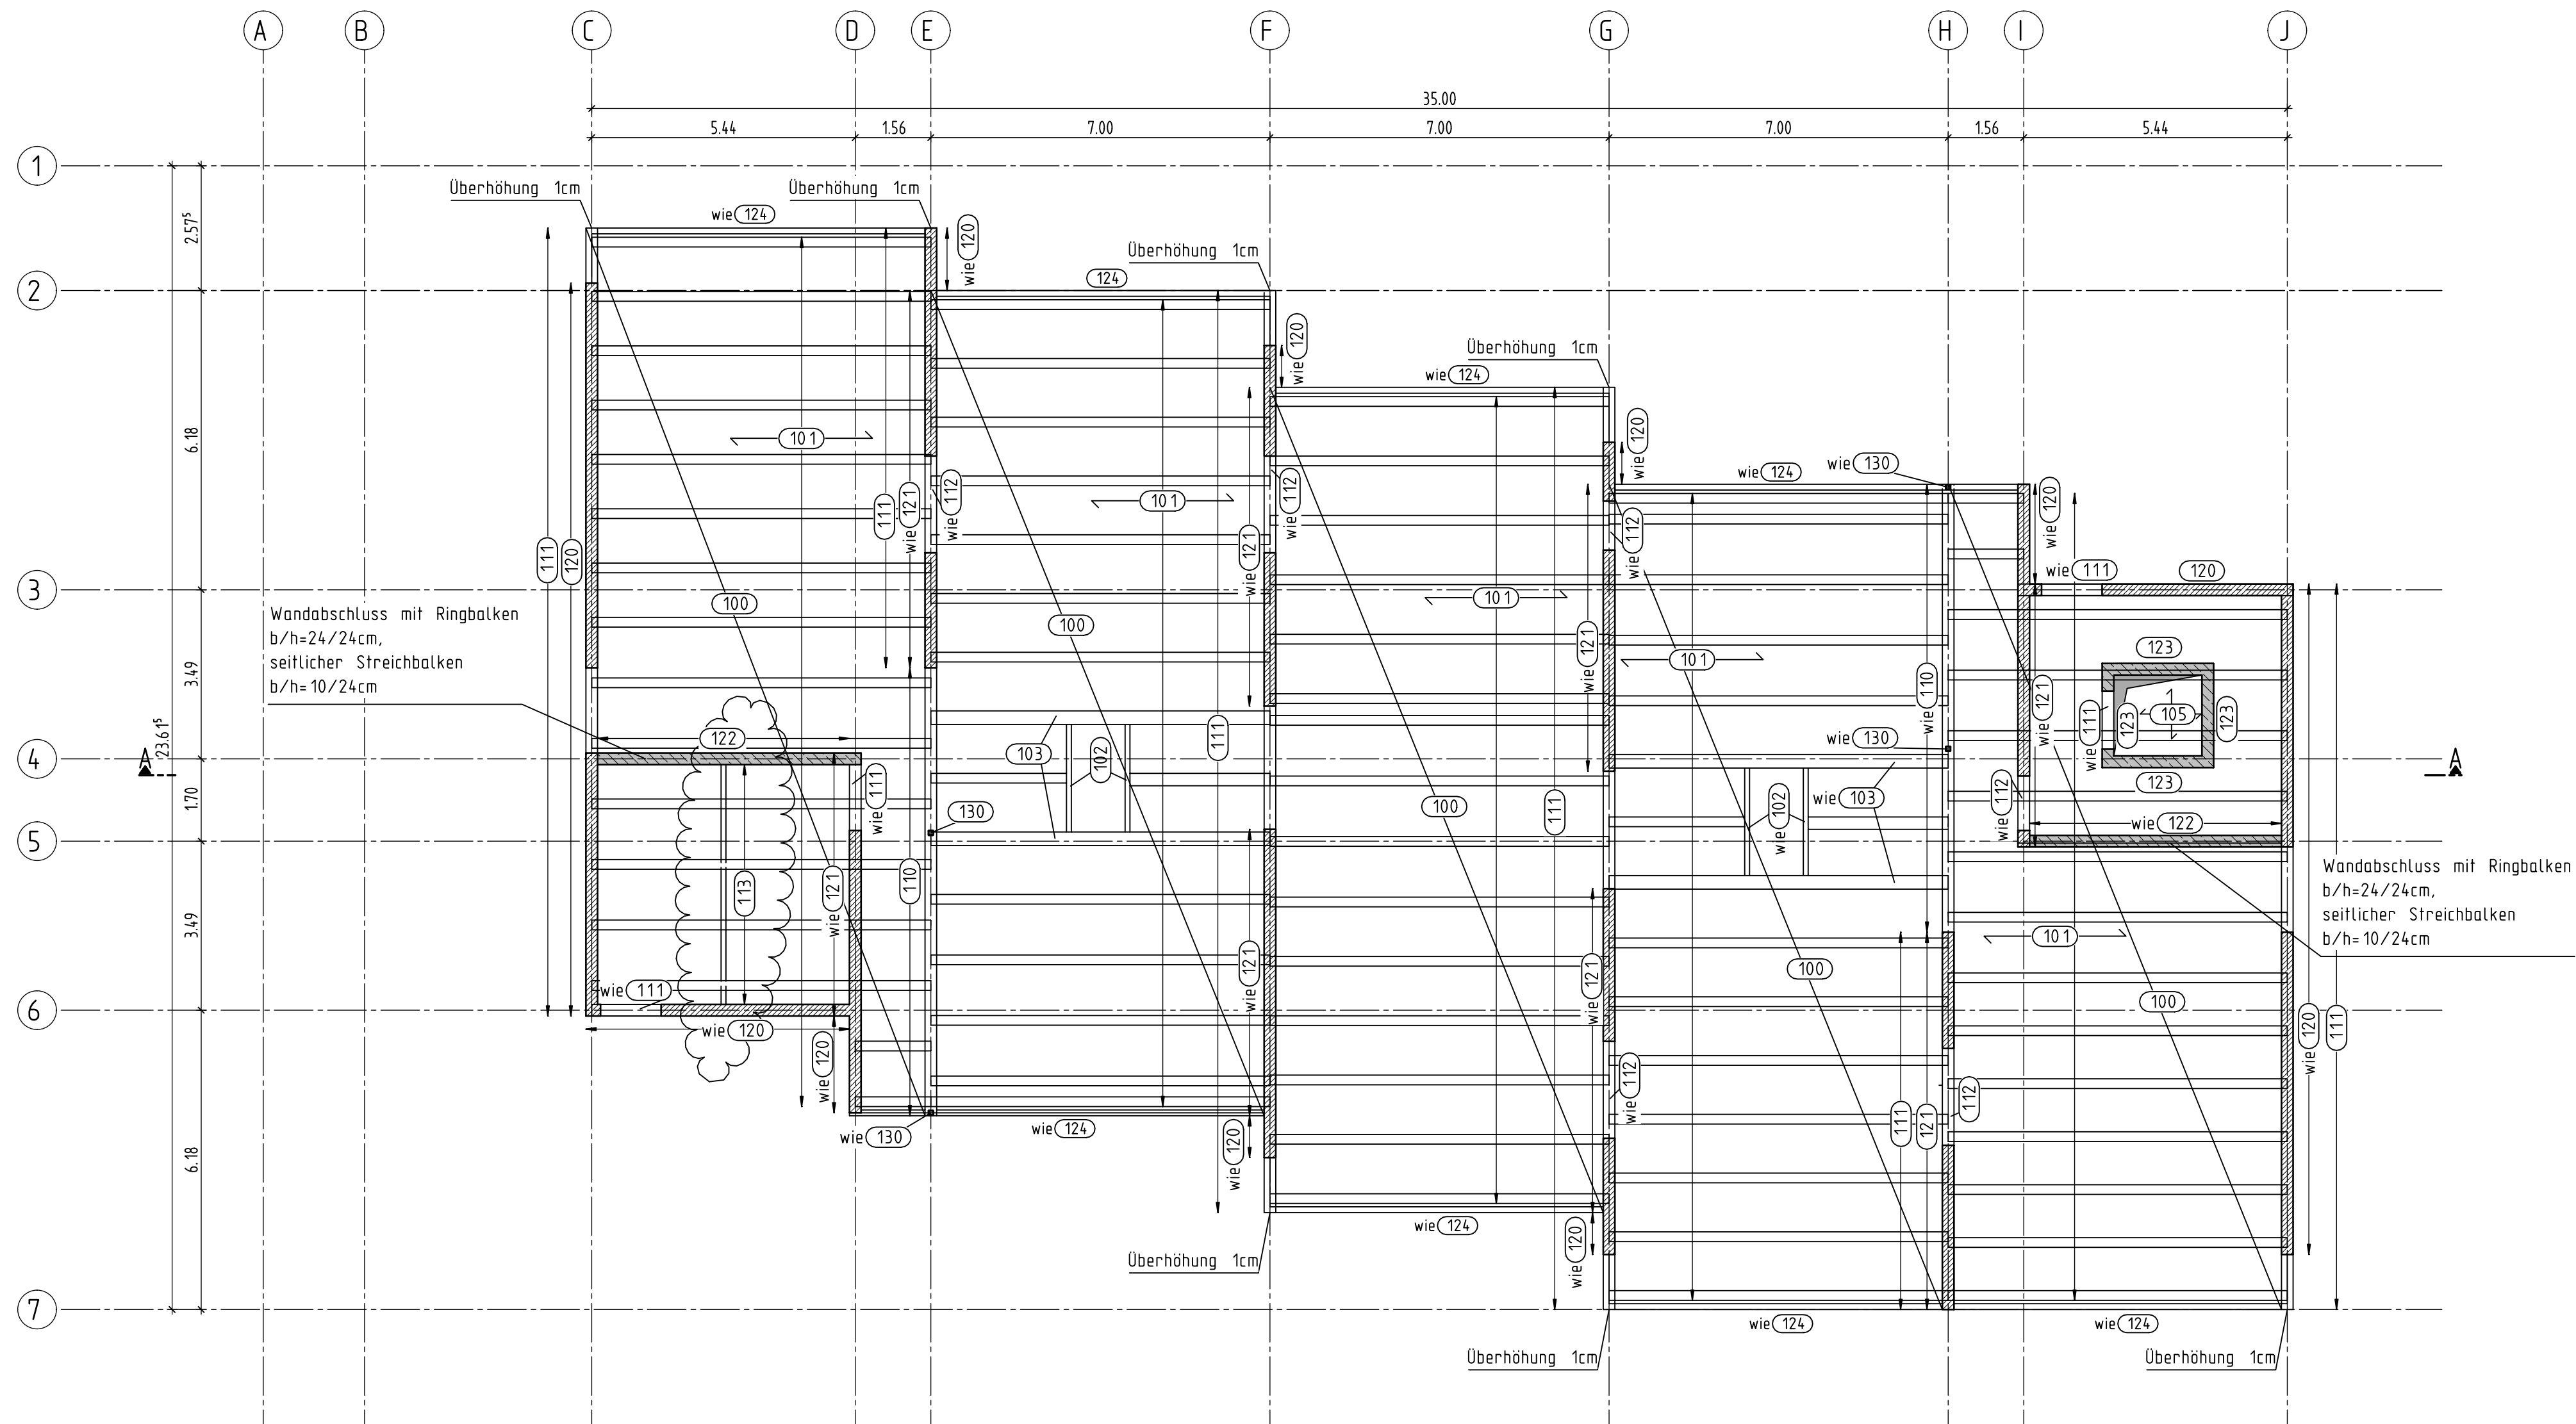


Positionsplan 2. OG

 

Position	Bauteil	Material	Querschnitt
(100)	Dachdecke Randrippen Innenrippen siehe Pos. 101	OSB-3 C24	d = 25mm b/h = 12/8cm
(101)	Dachbinder	GL24h	b/h = 20/36cm, e <= 125 cm
(102)	Wechsel	GL24h	b/h = 10/36cm
(103)	Dachbinder	GL24h	b/h = 28/36cm
(105)	Aufzugsüberfahrt	C25/30, XC1	h = 18 cm
(110)	Unterzug	S235 JR	HEB 240
(111)	Ringanker/ Unterzug	C25/30, XC1	b/h = 24/24cm
(112)	Sturz	KS-Eichensturz, MDF	b = 24 cm Außenrippe t = 47,5 cm
(115)	Unterzug	S235 JR	RR0 150x100x6,3mm, wärmgefertigt
(120)	Außenwand	KS-P SFK20 RD 2.0 DBM	d = 24 cm
(121)	Innenwand	KS-P SFK20 RD 2.0 DBM	d = 24 cm
(122)	Innenwand	C25/30, XC1	d = 24 cm
(123)	Aufzugswand	C25/30, XC1	d = 25 cm
(124)	Holzständerwand Kopfrippe Fußrippe Randrippe Innenrippe Beplankungsstoß	C24 C24 C24 C24 C24 C24	b/h = 16/8cm b/h = 16/6cm b/h = 14/16cm b/h = 6/16cm b/h = 16/16cm
(130)	Stütze	S235JR	QR0 100x6,3mm, wärmgefertigt

Legende:

- | | |
|---|--|
|  | Stahlbeton C25/30 (Schnitt/Ansicht) |
|  | aufgehend Stahlbeton |
|  | Mauerwerk KS-P 20-2,0; Dünnbettmörtel; tragend (Schnitt/Ansicht) |
|  | Mauerwerk KS-P 20-2,0; Dünnbettmörtel; nicht tragend |
|  | NH C24 falls nicht anders angegeben |
|  | Fertigteile |

Der Positionsplan gilt nur im Zusammenhang mit der Statik und ist keine Ausführungsplanung.

☁ Änderungen zum vorhergehenden Planstand

Stand: 14.01.2025

e			
d			
c			
b	Pos. 113 Stahlträger im Treppenhaus ergänzt	eb	14.01.2025
a	Pos. 124 geänderte OS und tragend in Außenfeldern	eb	07.10.2024
Index	Änderung	Bearbeiter	Datum

 m^+

Ingenieurbüro für Tragwerksplanung
Dr.-Ing. Christian Müller GmbH
Windscheidstraße 12, 10627 Berlin, Tel 030 / 323 016 66

Bauherr	Ev. Kirchenverband für Kindertageseinrichtungen Berlin Mitte-Nord, Händelallee 22, 10557 Berlin
---------	--

Bauvorhaben	Neubau einer Kindertagesstätte, Elchdamm 217, 13503 Berlin
-------------	---

Plan	Positionsplan 2.0G
------	--------------------

Erstellt am 26.07.2024	Gerechn E. Be
H/B = 594 / 841 (0.50m ²)	

Gerechnet
E. Beringmeier

Maßstab	1:100
---------	-------

Auftrags-Nr.	Plan-Nr.
19 11	P-20G- 1b

Allplan 2024