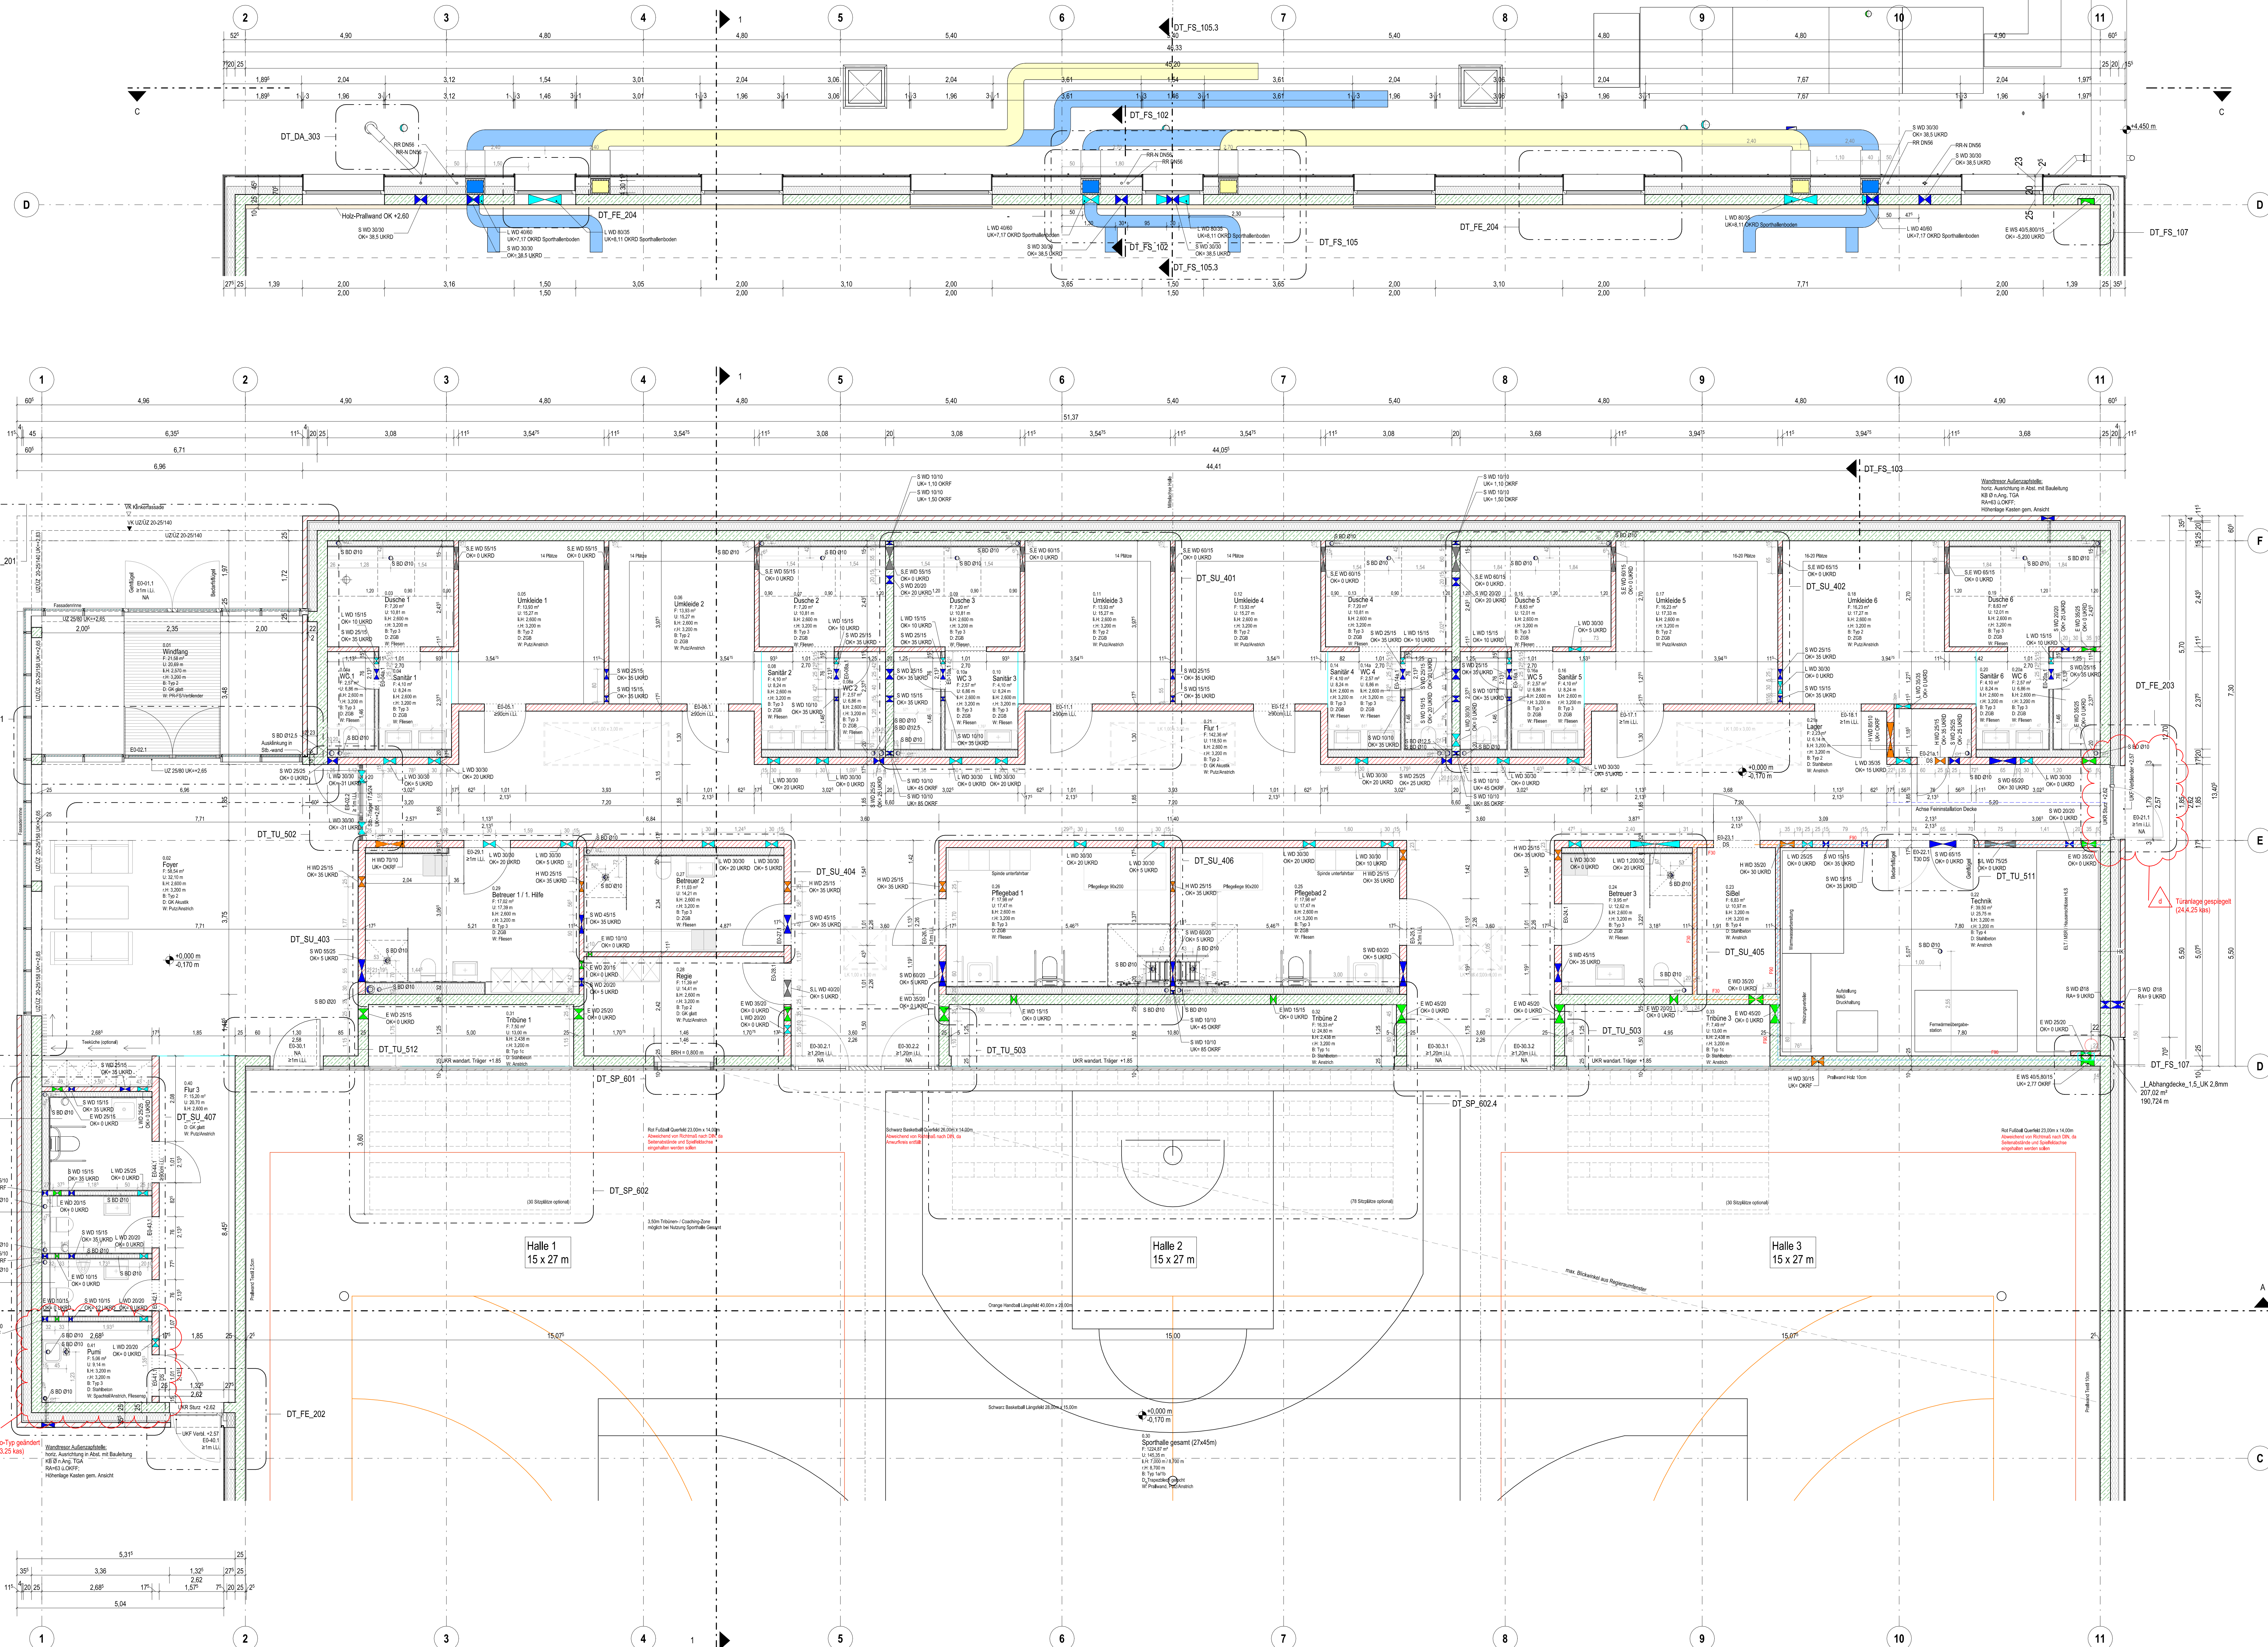


[illegible]

Durchbrüche: Hinweis: In den Grundrissen werden i.d.R. nur die Bodenbedürfnisse dargestellt (beschreibt und vermaßt).

WD = Wanddurchbruch
1000 x 1000

TW = Treppendurchbruch
1000 x 1000

BD = Bodendurchbruch
1000 x 1000

BS = Bodenschiele
1000 x 1000

DB = Deckendurchbruch
1000 x 1000

KB = Kernbohrung
1000 x 1000


ÖÖFF = Oberkante Fertigfußboden
ÖÖFF = Oberkante Rohfußboden
UNTER = Untere Kante
DB = Deckenbohrung
KB = Kernbohrung

Zuordnung Gewerke

A = Architektur	P = Sanitär
H = Heizung	M = Mädein
L = Lüftung K = Kälte	B = Bautechnik
E = Elektro	Summe
S = Sanitär	Unklar

Hinweise zur Ausführung:
Alle Maße sind am Bau zu prüfen! Vor der Bauausführung sind Unstimmigkeiten mit dem Planverleaser zu klären! Für die Einhaltung der Maße haftet allein der Unternehmer! Angaben zu Durchbrüchen im Rohbau-Stb. sind aus den Schalplänen zu entnehmen! Installations- und Schachtwände sind erst nach Leitungsmontage zu schließen!

d	Änderungen EG gem. Wolken	kas	24.04.2025
c	Änderungen EG gem. Wolken	kas	28.02.2025
b	Änderungen EG gem. Wolken	kas	31.01.2025
a	Änderungen EG gem. Wolken	kas	22.11.2024
0	BAUFREIGABE	bru/kas	23.10.2024
Index	Ergänzungen/Änderung	Gez./Gep.	Datum

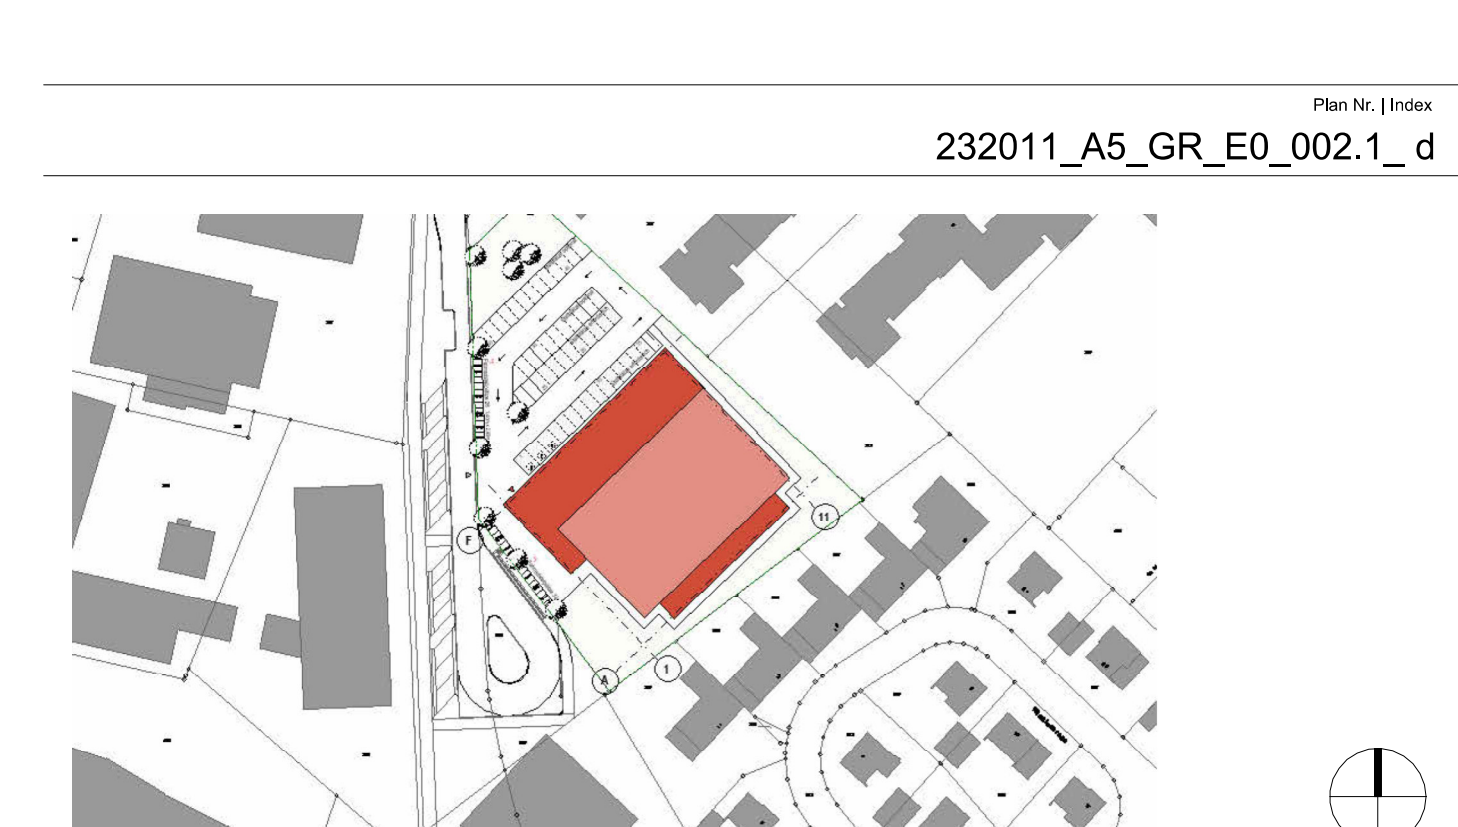

OK FF = $\pm 0,00$ m = $+38,00$ m ü. NHN

Projekt	Projekt Nr.
Neubau Dreifachturnhalle Gronau Marschallstraße 70	232011

48599 Gronau (Westf.)

Bauherr
Wittekindshof - Diakonische Stiftung
Zur Kirche 2
32549 Bad Oeynhausen

02045 Das Gymnasium Kommunikationstechnik

Telefon 05724 610 | E-Mail: info@vitenkinderhof.de

Planverfasser

Status Inhalt	Datensatz
-----------------	-----------

Ausführungsplanung Architektur 232011_A5_GR_E0_002.1_d

Grundriss E0 Teil 1

day | Datum broj | 23.10.24 Mafrah | Bircic

gepr. Datum ab | 23.10.24 1:50 | 1540 x 841