


Schnitt B-B

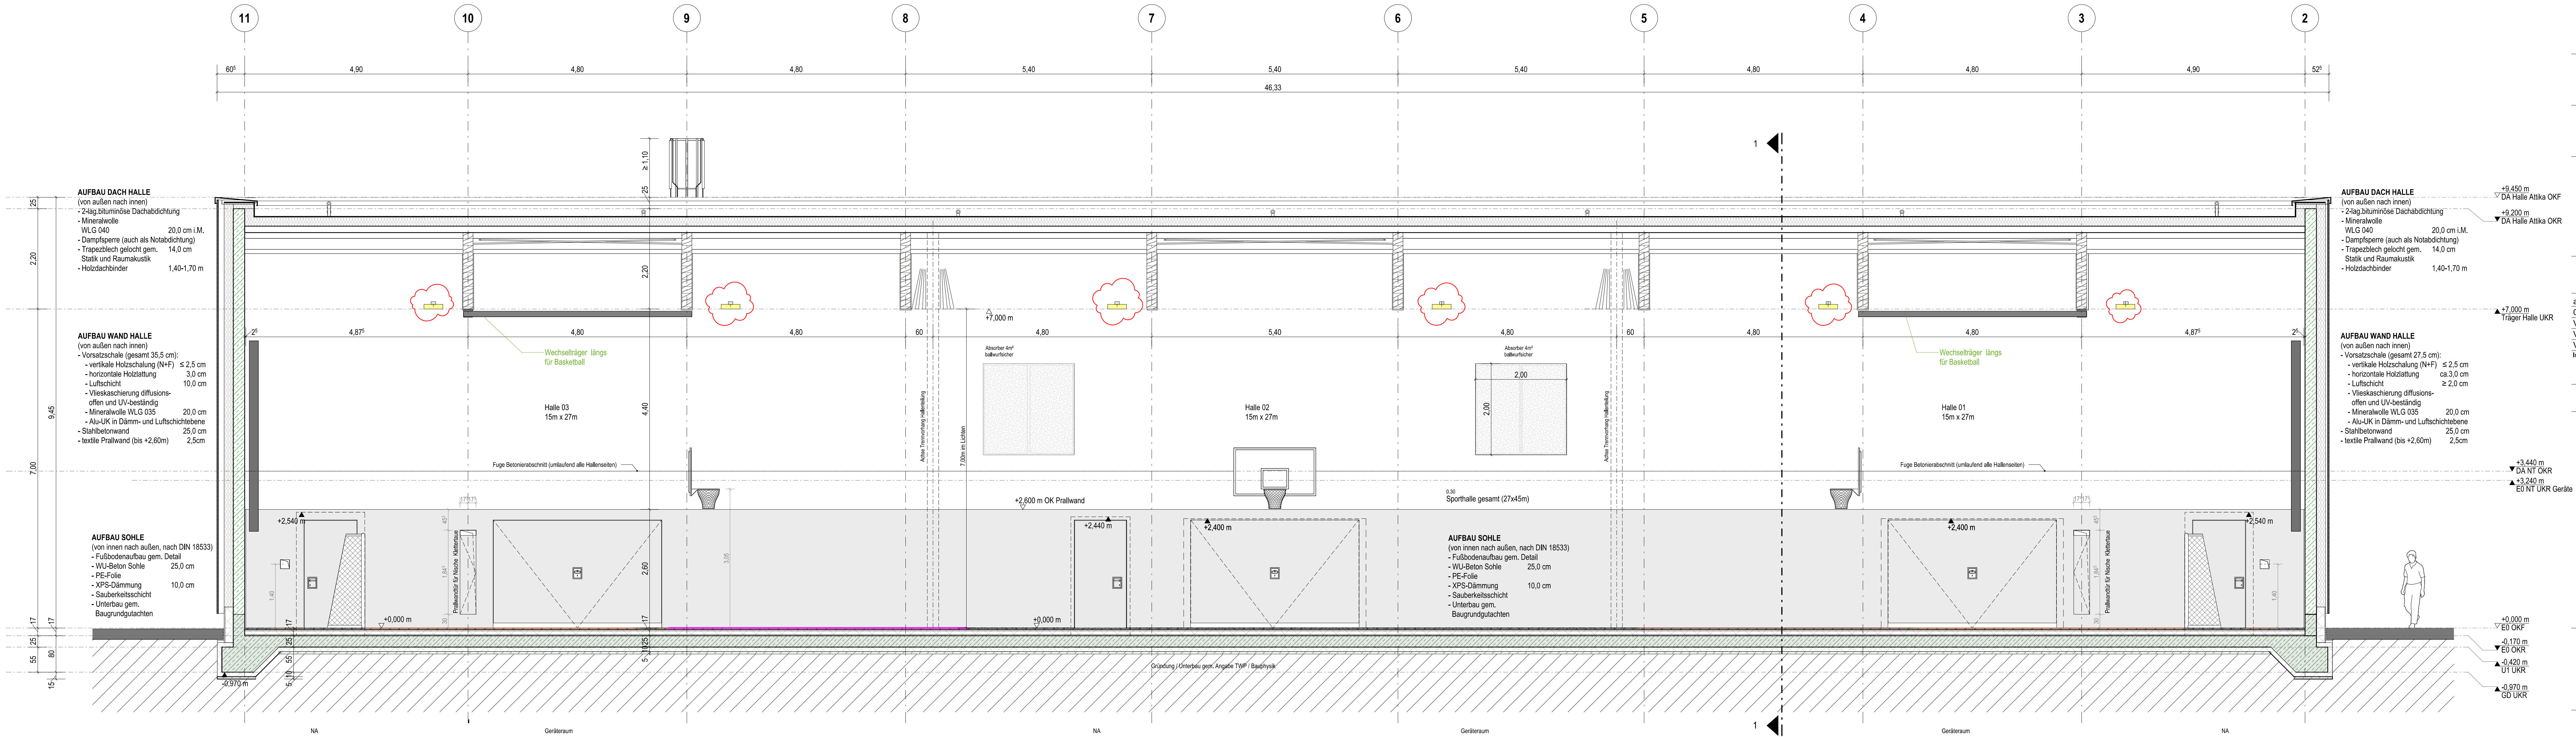

Legende				
Bauteile		Mauerwerk/ Verblender	GDF	Gebäudekante
		Stahlbeton/ Fertigteil	FBF	Feldbegrenzungsstufe
		Dämmung weich	DF	Dehnung
		Dämmung hart	UZ	Übergang
		Trockenbau	LD	Unterzug
Allgemein		Abdichtung		
		Fugengutstrich	RO	Rollladen
		Raumhoch	MA	Markise
		Blende	ZGB	zementgeb. Bauplätze
		Oberkante	RR	Regenrinnen
Höhenangaben		Schallschutzbühne		Bewegungsschleife
		Bodenentwurf		Roboterantrieb
		Detail Nr. / Plan Nr.		Motorantrieb
		Änderungen		
		Änderungen		
Brandschutz		Wand-Auerhemmend	RWA	Rauch-Wärme-Abzugsanlage
		Wand-Auerbeständig	RS	Rauchschutzwand
		Bauwerk in Bauart einer Brandwand	T90/T30	Brandschutztüren
		nicht brennbar/brennbar (Brandklasse)	DS	Dicht- und selbstschließende Tür
		nicht brennbar/brennbar (Brandklasse)	D	Dichtschleifende Tür
Türen		Ebene Raumr. Türumrandung	T	Tür mit Glasschuttschleife
		Nebeneingang	FS	Freisichtschleifer
		Obenansicht	FLS	Freisichtschleifer
		Ichter Durchgang	OTS	Obenansicht
		Ichter Durchgang	OTS	Obenansicht
Dach		Dachentwurf	dr	Druckentwurf Regenentw.
		Dachentwurf Regenentw.	h	Heizung Regenentw.
		Spezial Regenentw.	SK-E	Sekundär Einzelanschlusssystem
		Lichtentwurf	SK-H	Sekundär Horizontal-System
		Lichtentwurf	SK-H	Sekundär Horizontal-System
Durchdringungen (Hinweis: In den Grundrissen werden L&R nur die Boden durchdringungen dargestellt, beschriftet und vermaßt.)				
	WD = Wandschuttbereich		OKFF = Oberkante Fertigfußboden	
	TS = Trägerschicht		UKFF = Oberkante Rohfußboden	
	WS = Wandschuttbereich		UKRD = Unterkante Rohdecke	
	BS = Bodenschuttbereich		OK = Oberkante	
	DD = Deckenschuttbereich		UK = Unterkante	
	KB = Kantenbereich		OKFF = Oberkante	
Hinweise zur Ausführung:				
Alle Maße sind am Bau zu prüfen! Vor der Bauausführung sind die Umformungen mit dem Planverfasser zu klären! Für die Einhaltung der Maße ist allein der Unternehmer! Angaben zu Durchdringungen im Rohbau-Stb. sind aus den Schnitten zu entnehmen!				
a Schnitte Änderungen und Ergänzungen gem. Wolken				
0	BAUFREIGABE	bru/kas	23.10.2024	
V6	Schnitte Änderung gem. Wolken	bru/kas	23.10.2024	
V5	Schnitte Änderung gem. Wolken	bru/kas	12.07.2024	
V4	Planstand Schnitte Rohbau-LV, Aktualisierung Stb-Decke über EG	bru/kas	03.07.2024	
Index	Ergänzungen/Änderung	Gez./Gepr.	Datum	

