



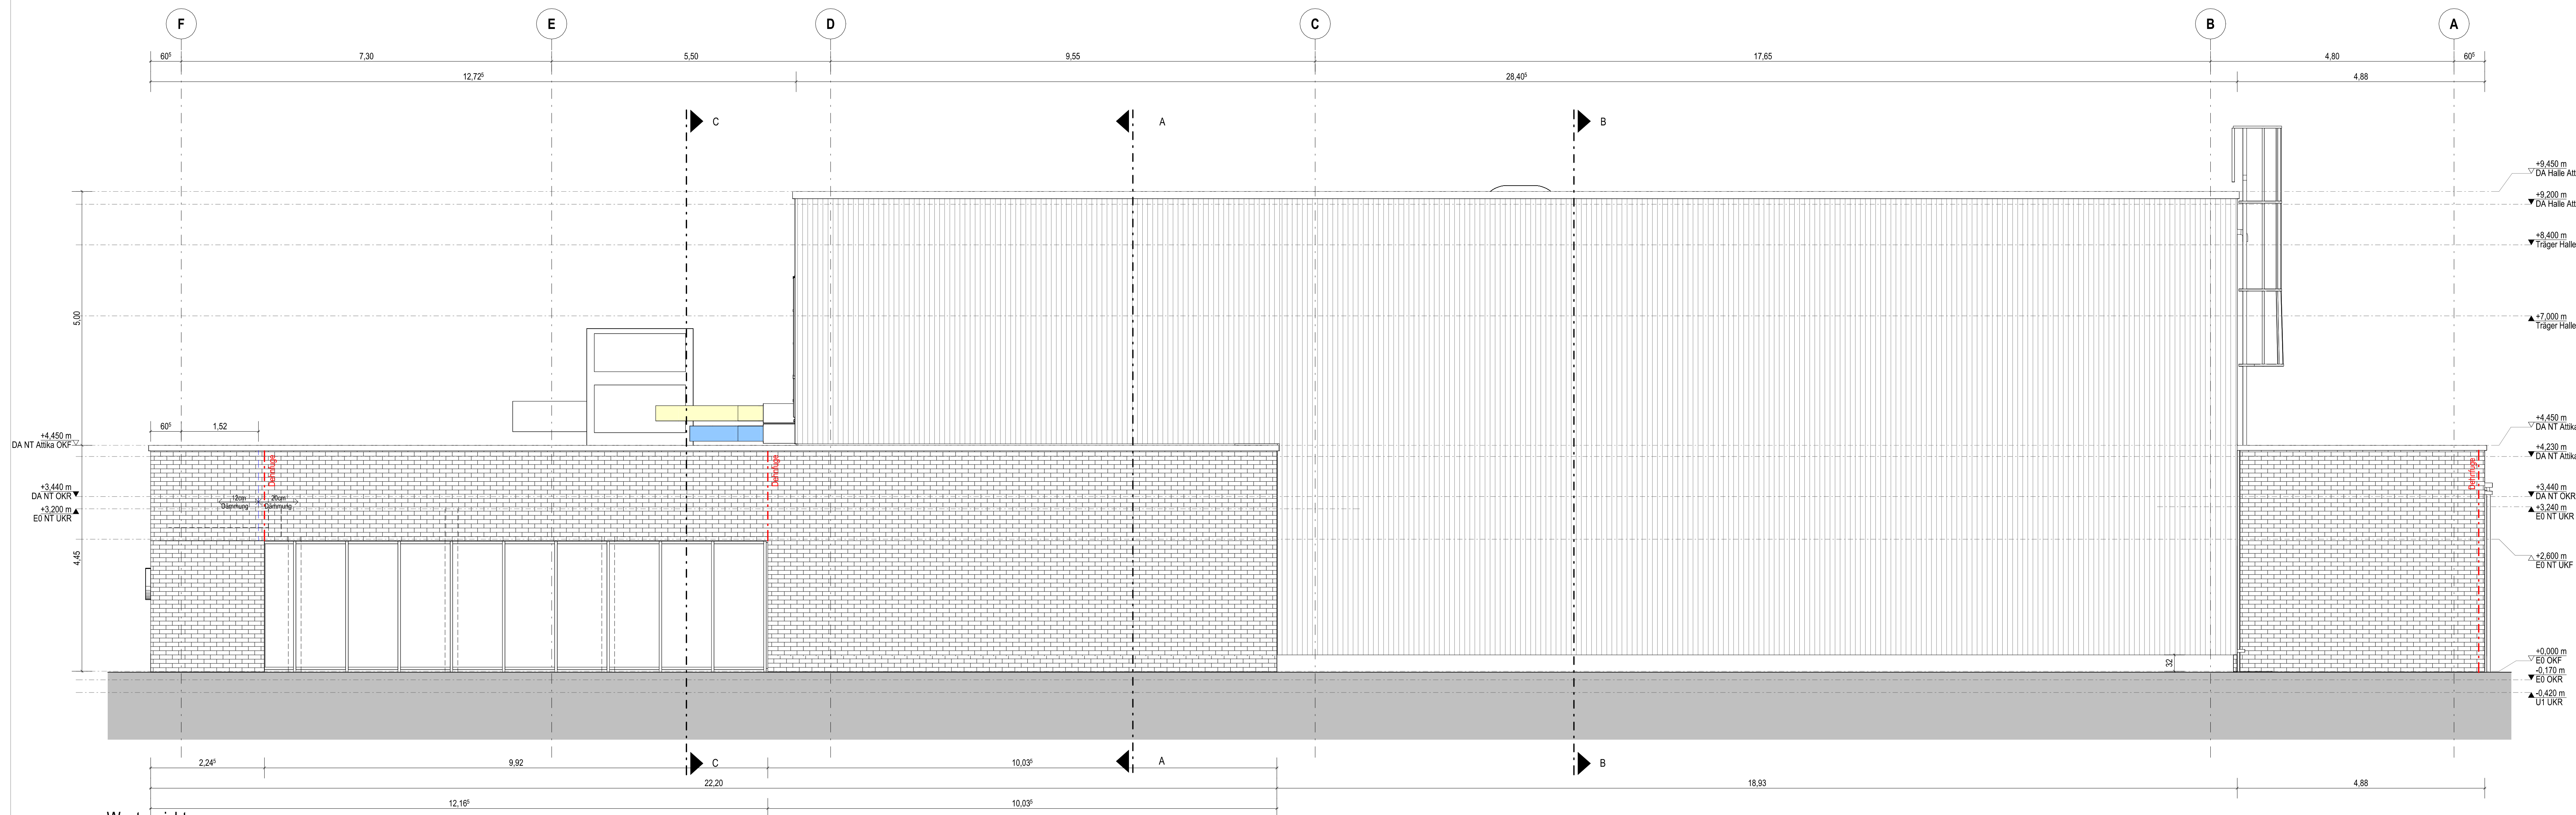

b	Ansichten: Ergänzung Dehnfugen	kas	04.03.2025
a	Ansichten Aktualisierung	kas	31.01.2025
0	BAUFREIGABE	fe	30.10.2024
V1	Planstand LV Rohbau	kas	03.07.2024
Index	Ergänzungen/Änderung	Gez./Gepr.	Datum

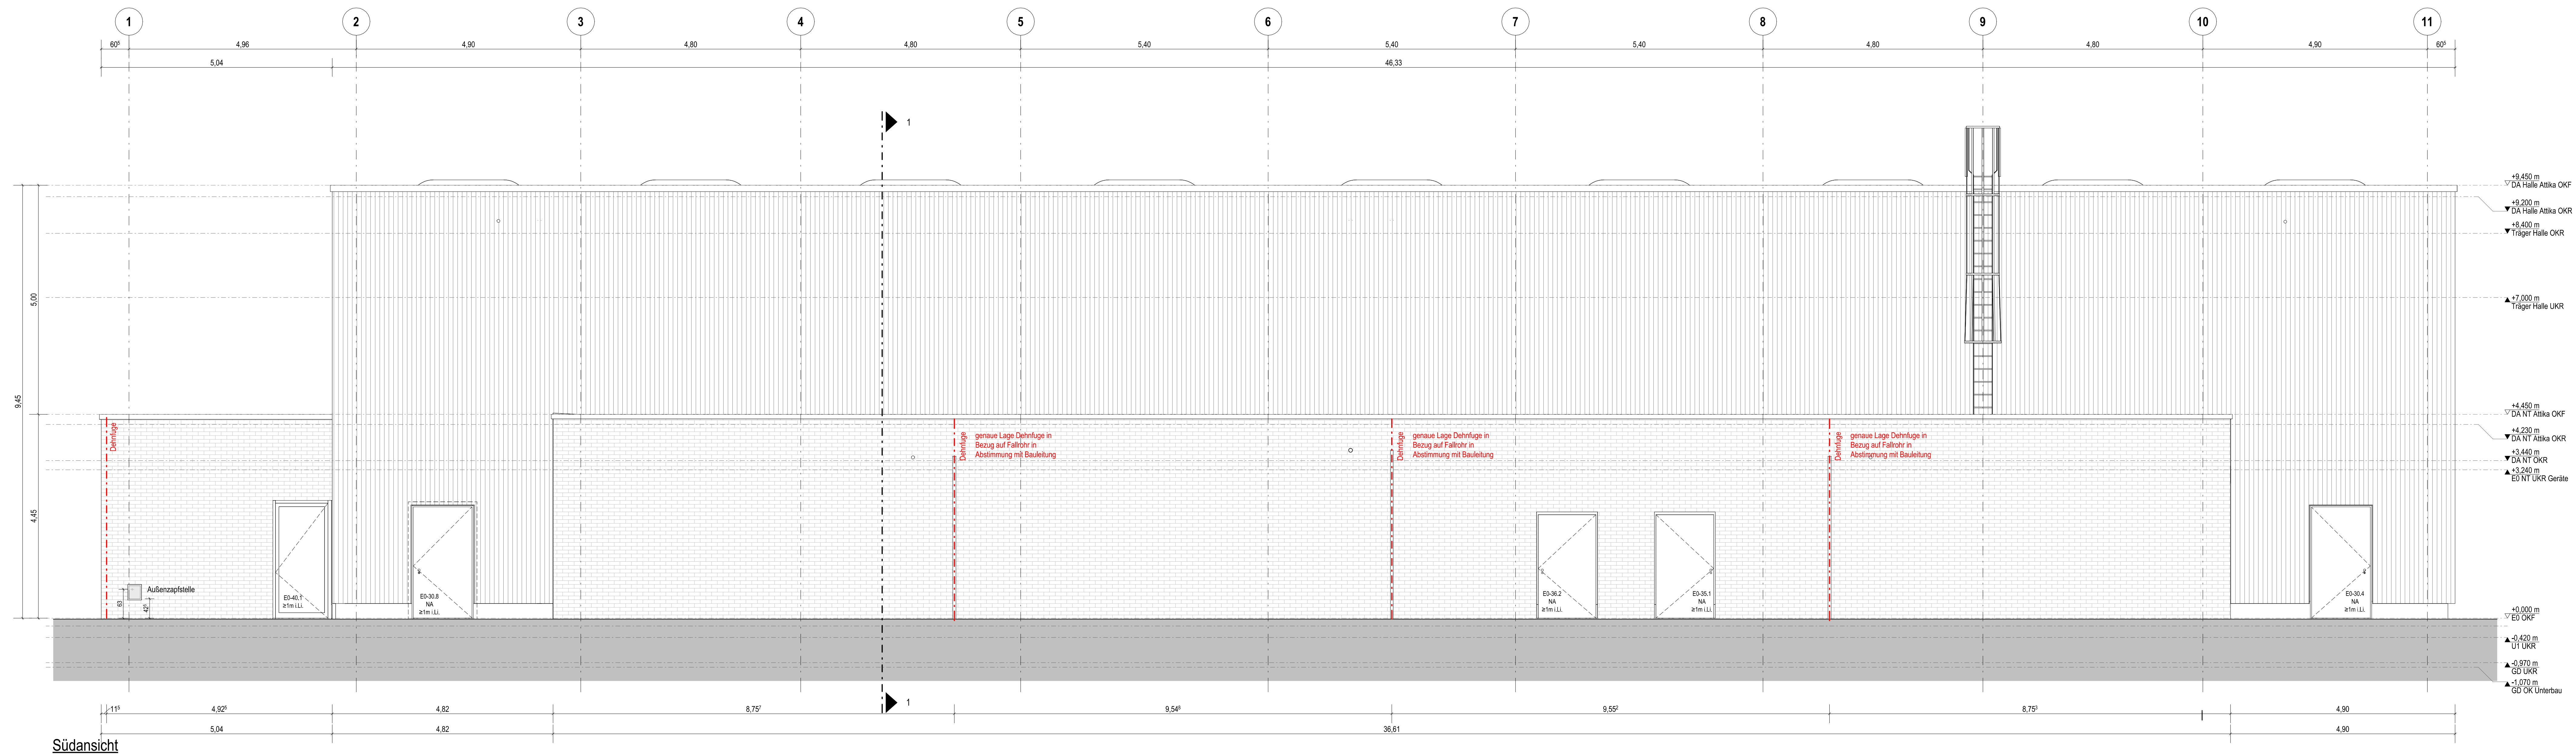

OK FF = $\pm 0,00$ m = +38,00m ü. NHN

Projekt
Neubau Dreifachturnhalle Gronau
Marschallstraße 70
48599 Gronau (Westf.)

Bauherr
Wittekindschhof - Diakonische Stiftung
Zur Kirche 2
32549 Bad Oeynhausen

Projektit N:o
232011

Status | Inhalt

Ausführungsplanung Architektur

Ansichten Süd und West

232011_A5_AN_SW_032_b

gez. Datum	kas 30.10.2024	Mallstab Plan-Gr.
gepr. Datum	sb 30.10.2024	1:50 1350 x 841