



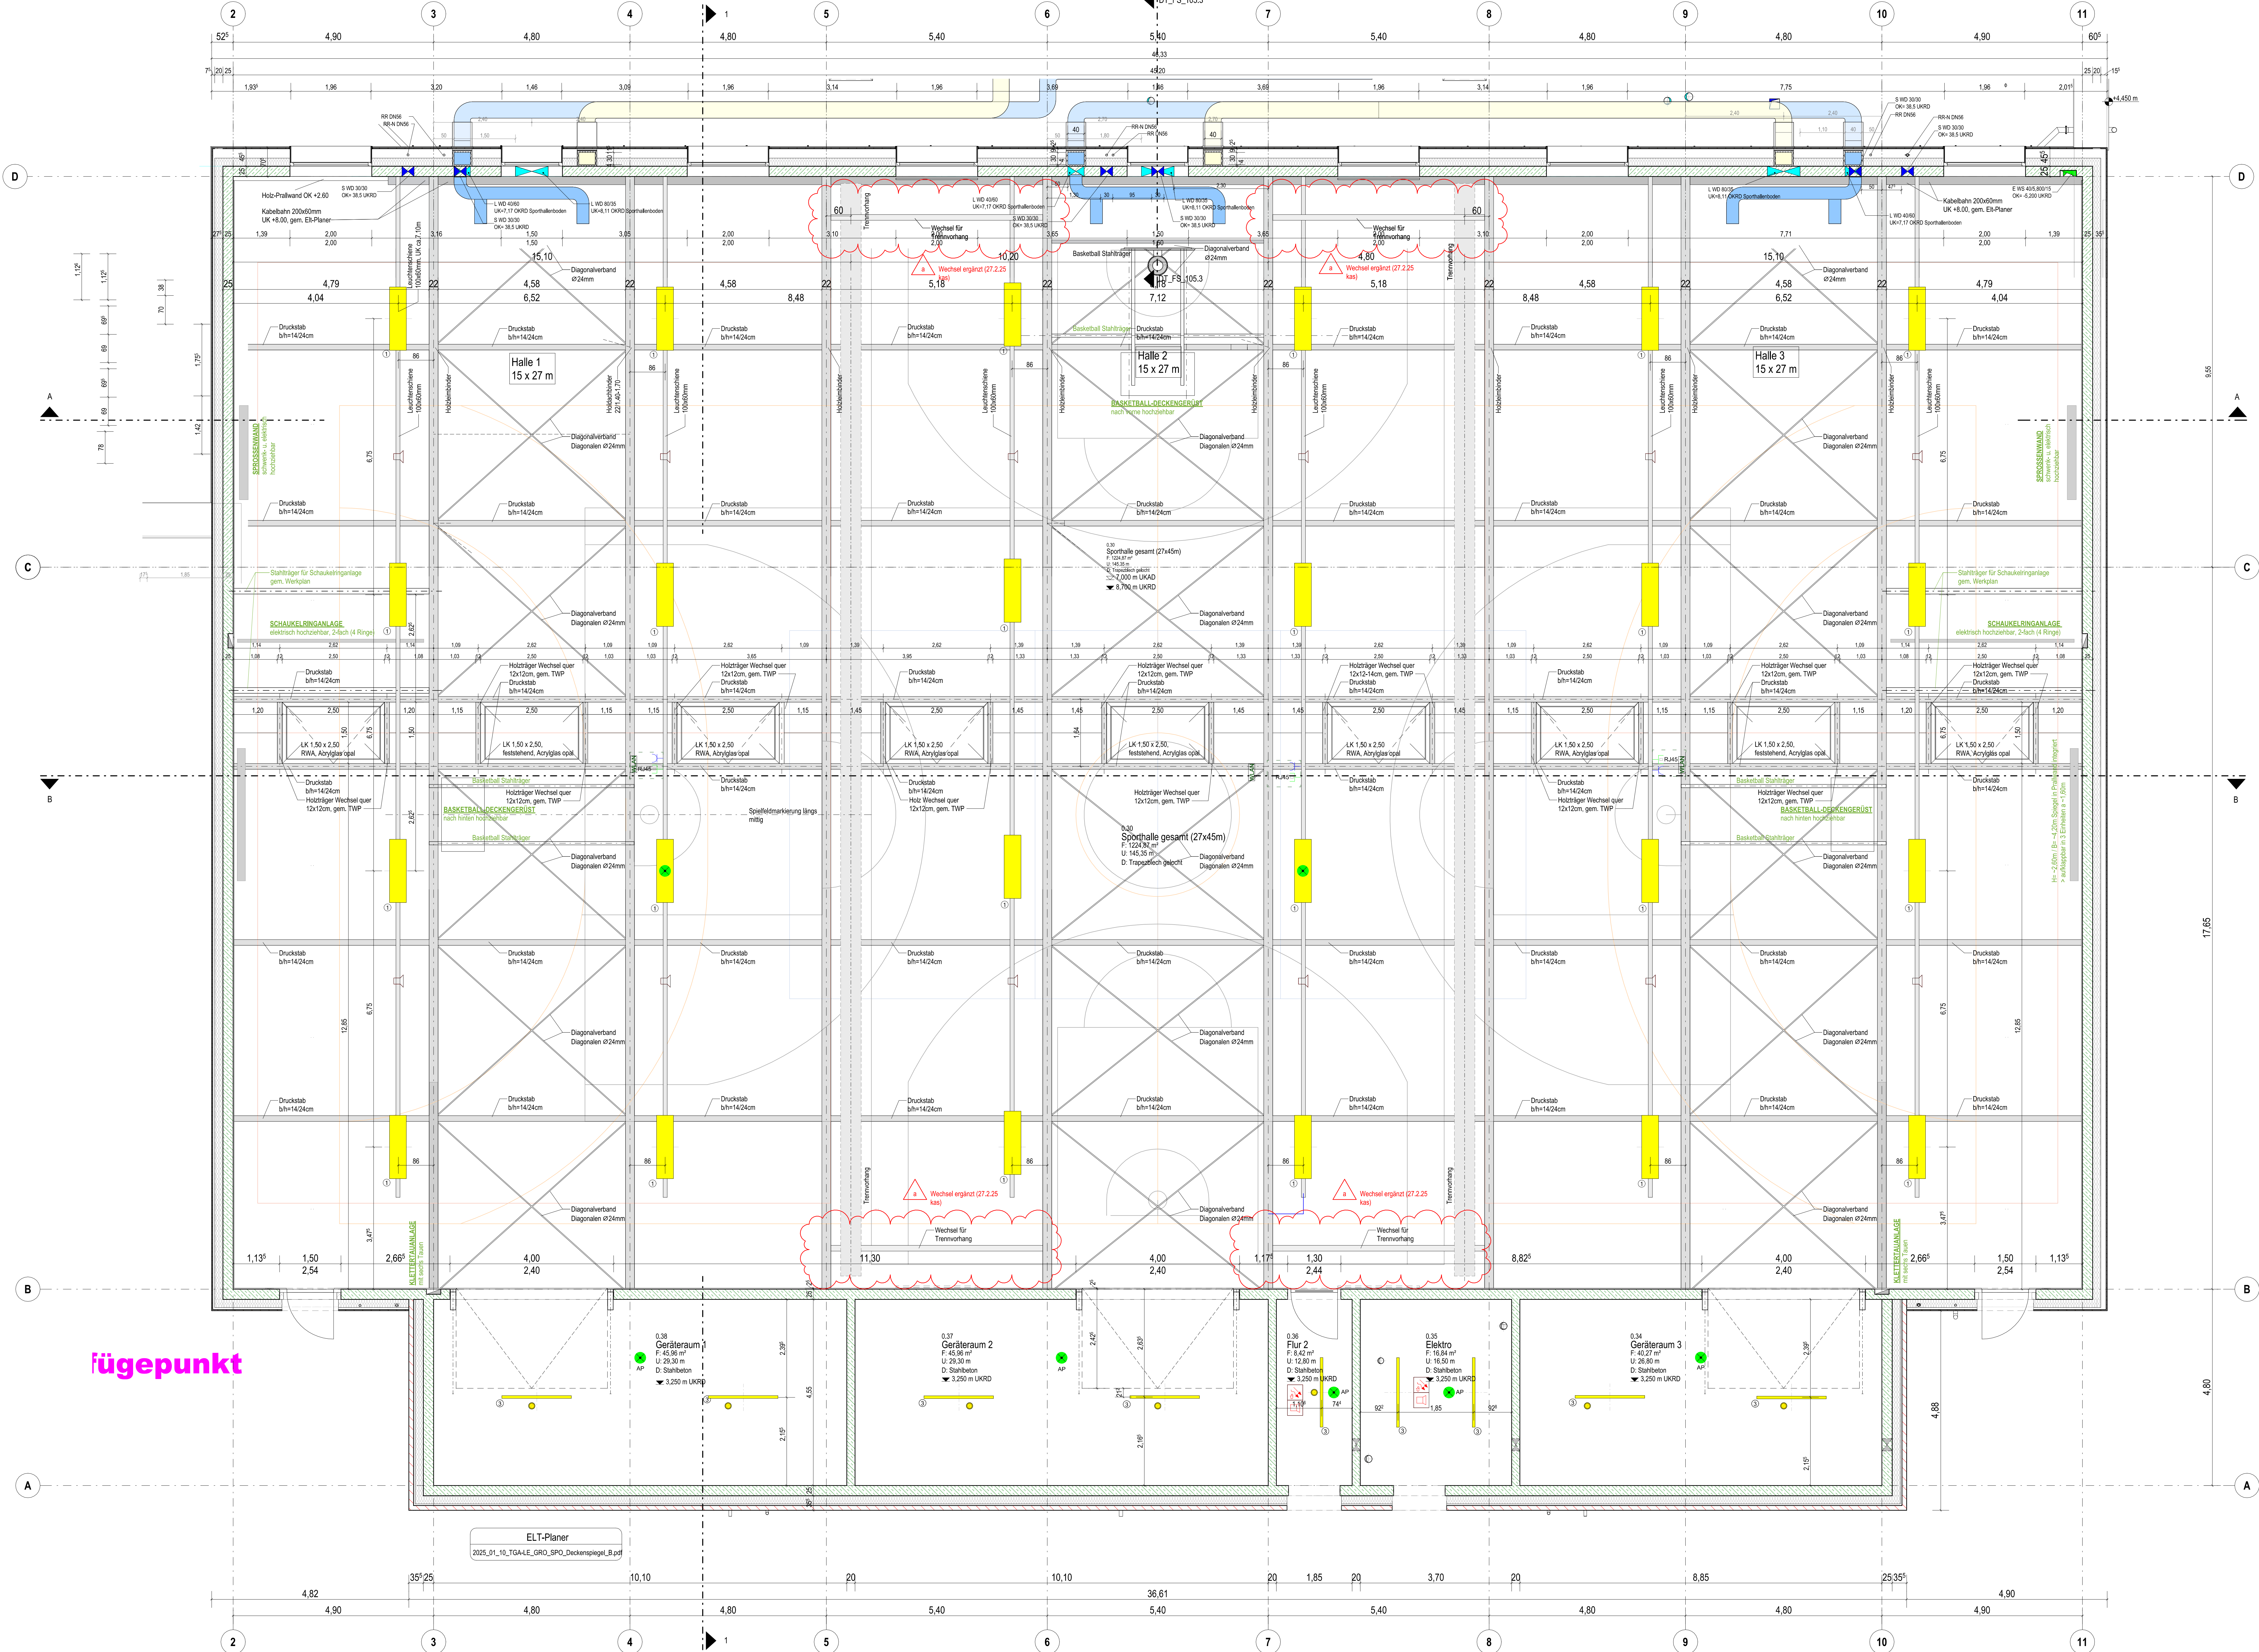

Lüftung	
	Zuluft rechteck
	Zuluft rund
	Abluft rechteck
	Abluft rund
Leuchte	
	1 Maße (LxBxH) ca.: 1600 x 415 x 100mm 20.000 lm, 4.000K, 144,0 W DALI-fähig, LED-Strahlungslichter
	2 Maße ca.: D=140 mm, H=60 mm 1.400 - 2.000 lm, 4.000K, 11,5 - 16,0 W DALI-fähig, IP64
	3 Maße (LxBxH) ca.: 1600 x 6 x 55mm 8.800 lm, 4.000K, 54 W IP66
	4 Maße (LxBxH) ca.: 1300 x 6 x 55mm 4.500 lm, 4.000K, 37,0 W IP66
	6 Maße ca.: D=110mm, H=90mm 1.200 lm, 4.000K, 14,0 W DALI-fähig, IP66
	7 Maße ca.: D=230mm, H=130mm 3.800 lm, 4.000K, 31,0 W DALI-fähig, IP54
	8 Maße ca.: D=230 mm, H=85 mm 1.400 - 2.800 lm, 4.000K, 11,5 - 20,0 W DALI-fähig, IP44
Kommunikation (Telefon/Daten)	
Daten-Anschlussdose Cat.7 1x RJ45 UP	
Gefahrenmelder/Überwachung	
BMA Multisensormelder (RMO+WMD+RMI) (OTI)	
BMA Lautsprecher	
BMA Signalleuchte, akustisch + optisch	
BMA Signalleuchte, akustisch (SA)	
Leuchte (diverse)	
Rettungszeichen-Leuchte in DS, 1x11W Piktogramm rechts/links beidseitig	
Rettungszeichen-Leuchte in DS, 1x11W Piktogramm geradeaus	
Sicherheits-Leuchte für Deckenmontage 1x8W in BS	
Sicherheits-Leuchte für Deckenmontage 1x8W in BS, AP	
Steckdose	
UP Schuko Steckdose 1-fach	
Schalter	
UP Präsenzmelder	

a	Deckenspiegel Änderungen gem. Woken	kas	19.03.2025
0	BAUFREIGABE	fe	31.01.2025
V1	Planstand Deckenspiegel	fe	25.11.2024
Index	Erklärungen/Abkürzungen	Gez./Gepr.	Datum

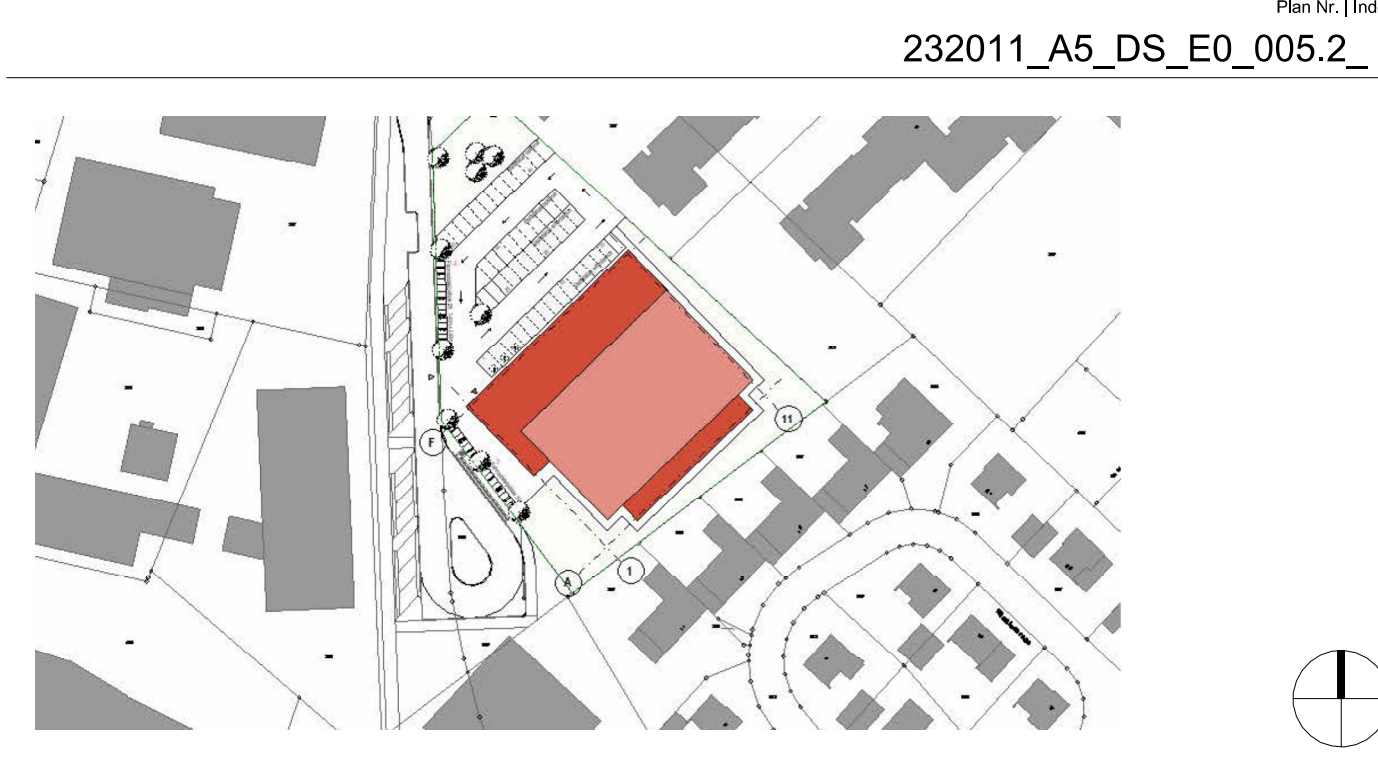

OK FF = ±0,00 m = +38,00m LL NN

Projekt
Neubau Dreifachturnhalle Gronau
Marschallstraße 70
48599 Gronau (Westf.)

Bauherr
Wittekindshof - Diakonische Stiftung
Zur Kirche 2
32549 Bad Oeynhausen

Planverfasser

Projekt Nr.
232011

Telefon 0574 61 51 51 e-Mail info@wittekindshof.de

Status Inhalt	Datensatz
Ausführungsplanung	232011_A5_DS_E0_005_2_a
Deckenspiegel Teil 2	Architektur