



Schnitt 1-1

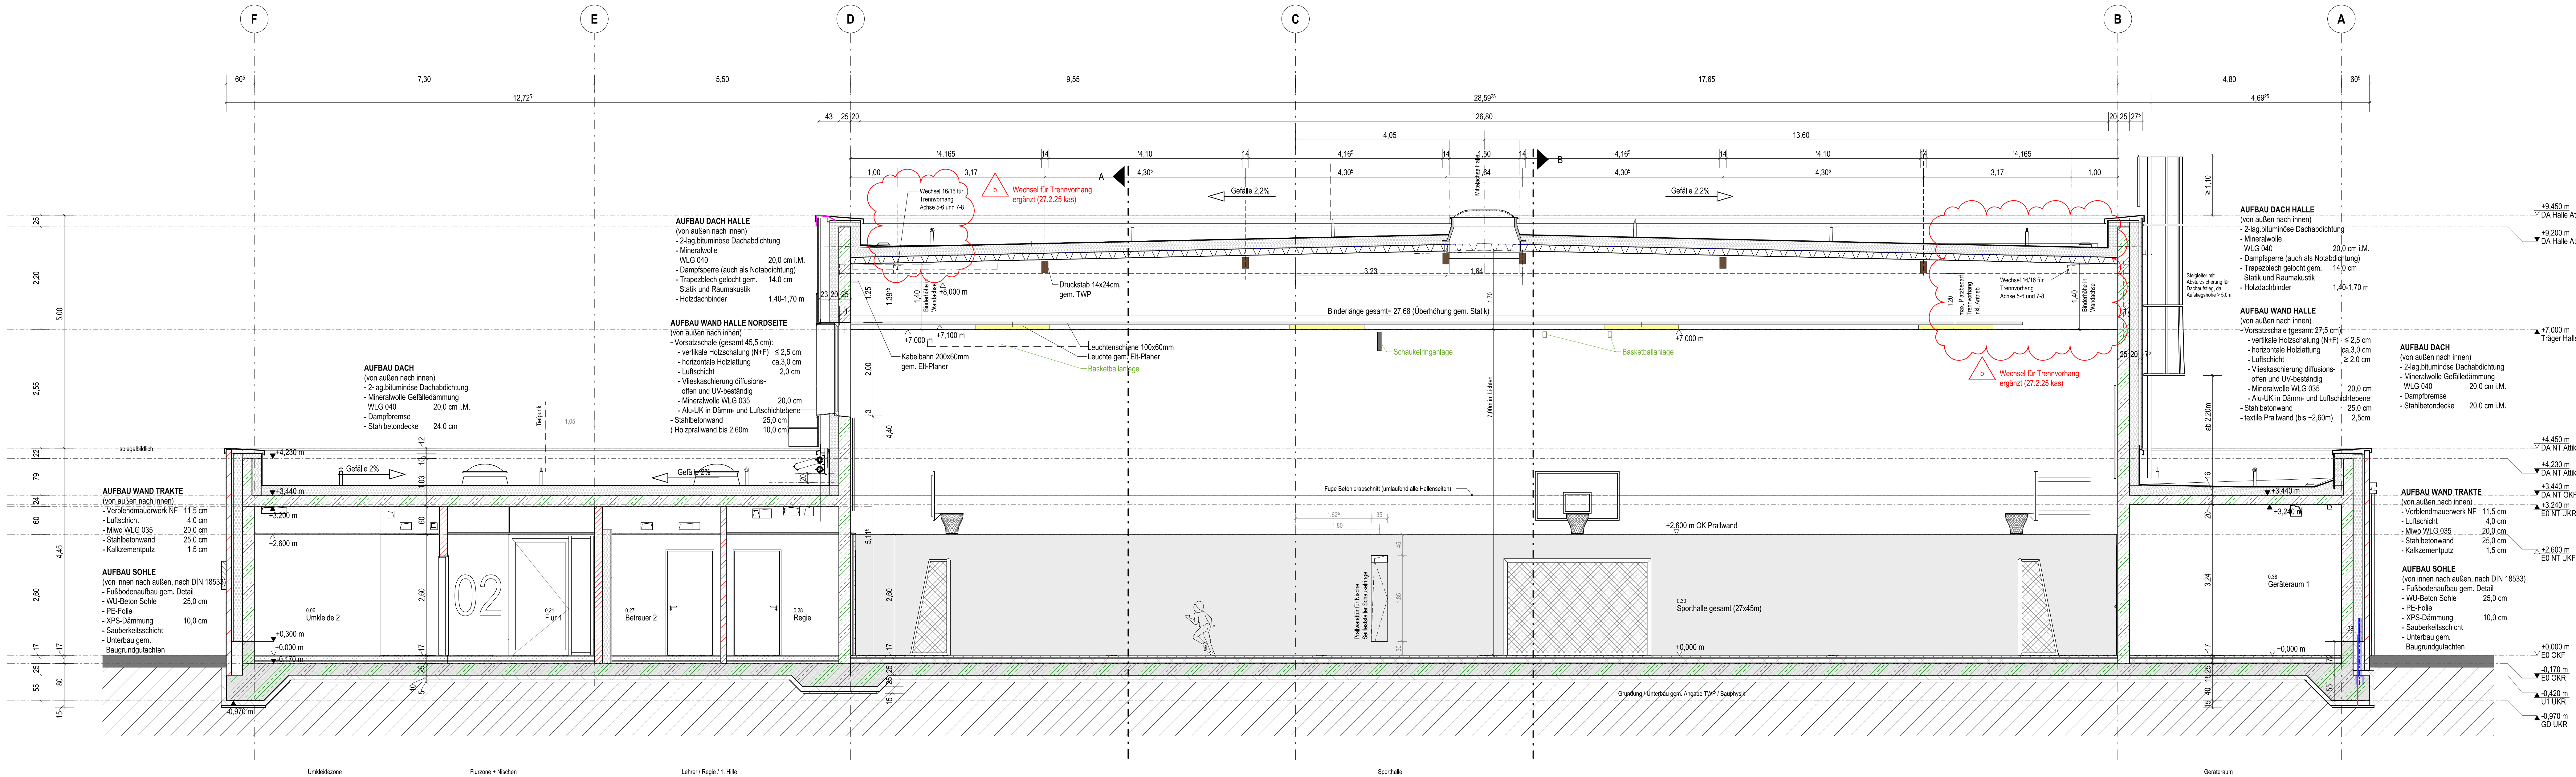

Legende				
Bauteile		Mauerwerk/Verblender	GDF	Gebäudekante
		Stahlbeton/Fertigteil	FBF	Feldbegrenzungsmauer
		Dämmung weich	DF	Decke
		Dämmung hart	UZ	Übergang
		Trockenbau	UZ	Unterzug
		Abdeckung		
Allgemein	FG	Fugenabstrich	RO	Rolladen
	RA	Raumhoch	MA	Markise
	BL	Blende	ZGB	zementgeb. Bauplätze
	OL	Oberkante	RR	Regenrinne
	SSK	Schalungsklasse		
	BE	Bodenentwurf		
	DT	Detail Nr. / Plan Nr.		
		Klärungsbedarf		Motorantrieb
				Änderungen
Höhenangaben	± 2.150 m OKF	Oberkante Fertig	UKF	Unterseite Fertig
	± 2.000 m OKR	Oberkante Roh	UKR	Unterseite Roh
	± 2.150 m OKF	OK Fertigfußboden	HP	Hochpunkt
	± 2.000 m OKR	OK Rohdecke	TP	Tiefpunkt
	OKRG	OK Räumgründung	L.H.	Leichte Raum Höhe (OKF bis UKF)
	BRH	Brüstungshöhe (hier OKF bis OKR)	r.H.	Roh Raum Höhe (OKF bis UKR)
Brandschutz	F30	Wand-Auerhemmend	RWA	Rauch-Wärme-Abzugsanlage
	F90	Wand-Auerbeständig	RS	Rauchschutzwand
	S30	Bauart in Bauart einer Brandwand	T30/T30	Brandschutztüren
	BS	Brandwand	DS	Dicht- und selbstschließende Tür
	AB	nicht brennbar/brennbar (Brandklasse)	D	Dichtschließende Tür
			F	Feuerschwerer
Türen	ES-01.1	Ebene Raumr./Türumr.		Tür mit Glasauschnitt
	NA	Nußung	FSA	Feststellanlage
	DTA	Druckstange	FLS	Feldschleuse
	L. I. D.	lichter Durchgang	OTS	Oberkantschleier
Dach	DE	Dachentwurf	dr	Druckstörung Regenentw.
	DE-N	Dachentwurf Notentwässerung	h	Freispendig Regenentw.
	SP	Speier Notentwässerung	SK-E	Sekundär Einzelanschlagpunkt
	LK	Lichtkuppel	SK-H	Sekundär Horizontal-Selbssystem

Durchdringungen (Hinweis: In den Grundrissen werden L-R für die Bodenverankerung dargestellt, beschriftet und vermaßt.)		Zuordnung Gewerke	
WD = Wandschürung (TD = Trügerdurchbruch)	OKFF = Oberkante Fertigfußboden	A = Architektur	P = Sanitär
WS = Wandschürung (TS = Trügerdurchbruch)	UKRD = Unterseite Rohdecke	H = Heizung	M = Medien
BD = Bodenschürung	UKR = Unterseite Rohdecke	L = Lüftung K = Kälte	B = Bautechnik
DD = Deckenschürung	UKR = Unterseite Rohdecke	E = Elektro	Summe
KB = Kantenbohrung	UKR = Unterseite Rohdecke	S = Sanitär	Unklar
Hinweise zur Ausführung:			
Alle Maße sind am Bau zu prüfen! Vor der Bauausführung sind die Umrissmaße mit dem Planverfasser zu klären! Für die Einhaltung der Maße trifft allein der Unternehmer Angaben zu Durchdringungen im Rohbau-Stadium sind aus den Maßplänen zu entnehmen!			
b Schnitt 1-1: Änderungen gem. Wolken		kas	04.03.2025
a Schnitt Änderung gem. Wolken		kas	22.11.2024
0 BAUFREIGABE		bru/kas	23.10.2024
V6 Schnitt Änderung gem. Wolken		bru/kas	23.10.2024
VS Schnitt Änderung gem. Wolken		bru/kas	12.07.2024
Index Ergänzungen/Änderungen		Gez (Sepr.)	Datum

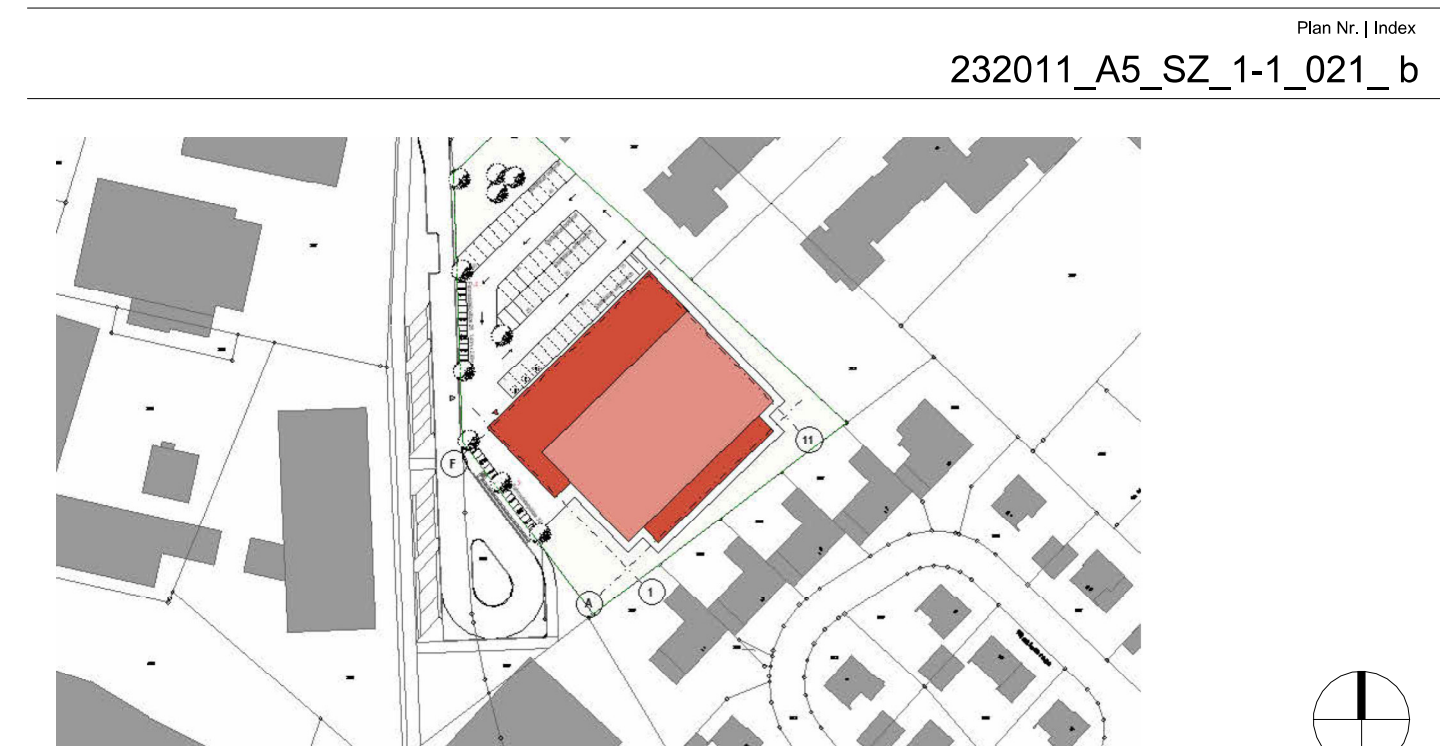

OK FF = ±0,00 m ± ±0,00m G. NHN

Projekt
Neubau Dreifachturnhalle Gronau
Marshallstraße 70
48599 Gronau (Westf.)

Bauherr
Wittkindshof - Diakonische Stiftung
Zur Kirche 2
32549 Bad Oeynhausen

Planverfasser

Projekt Nr.
232011

Datums

Status | Inhalt
Ausführungsplanung
Schnitt 1-1

Architekt
232011_A5_SZ_1-1_021_b