


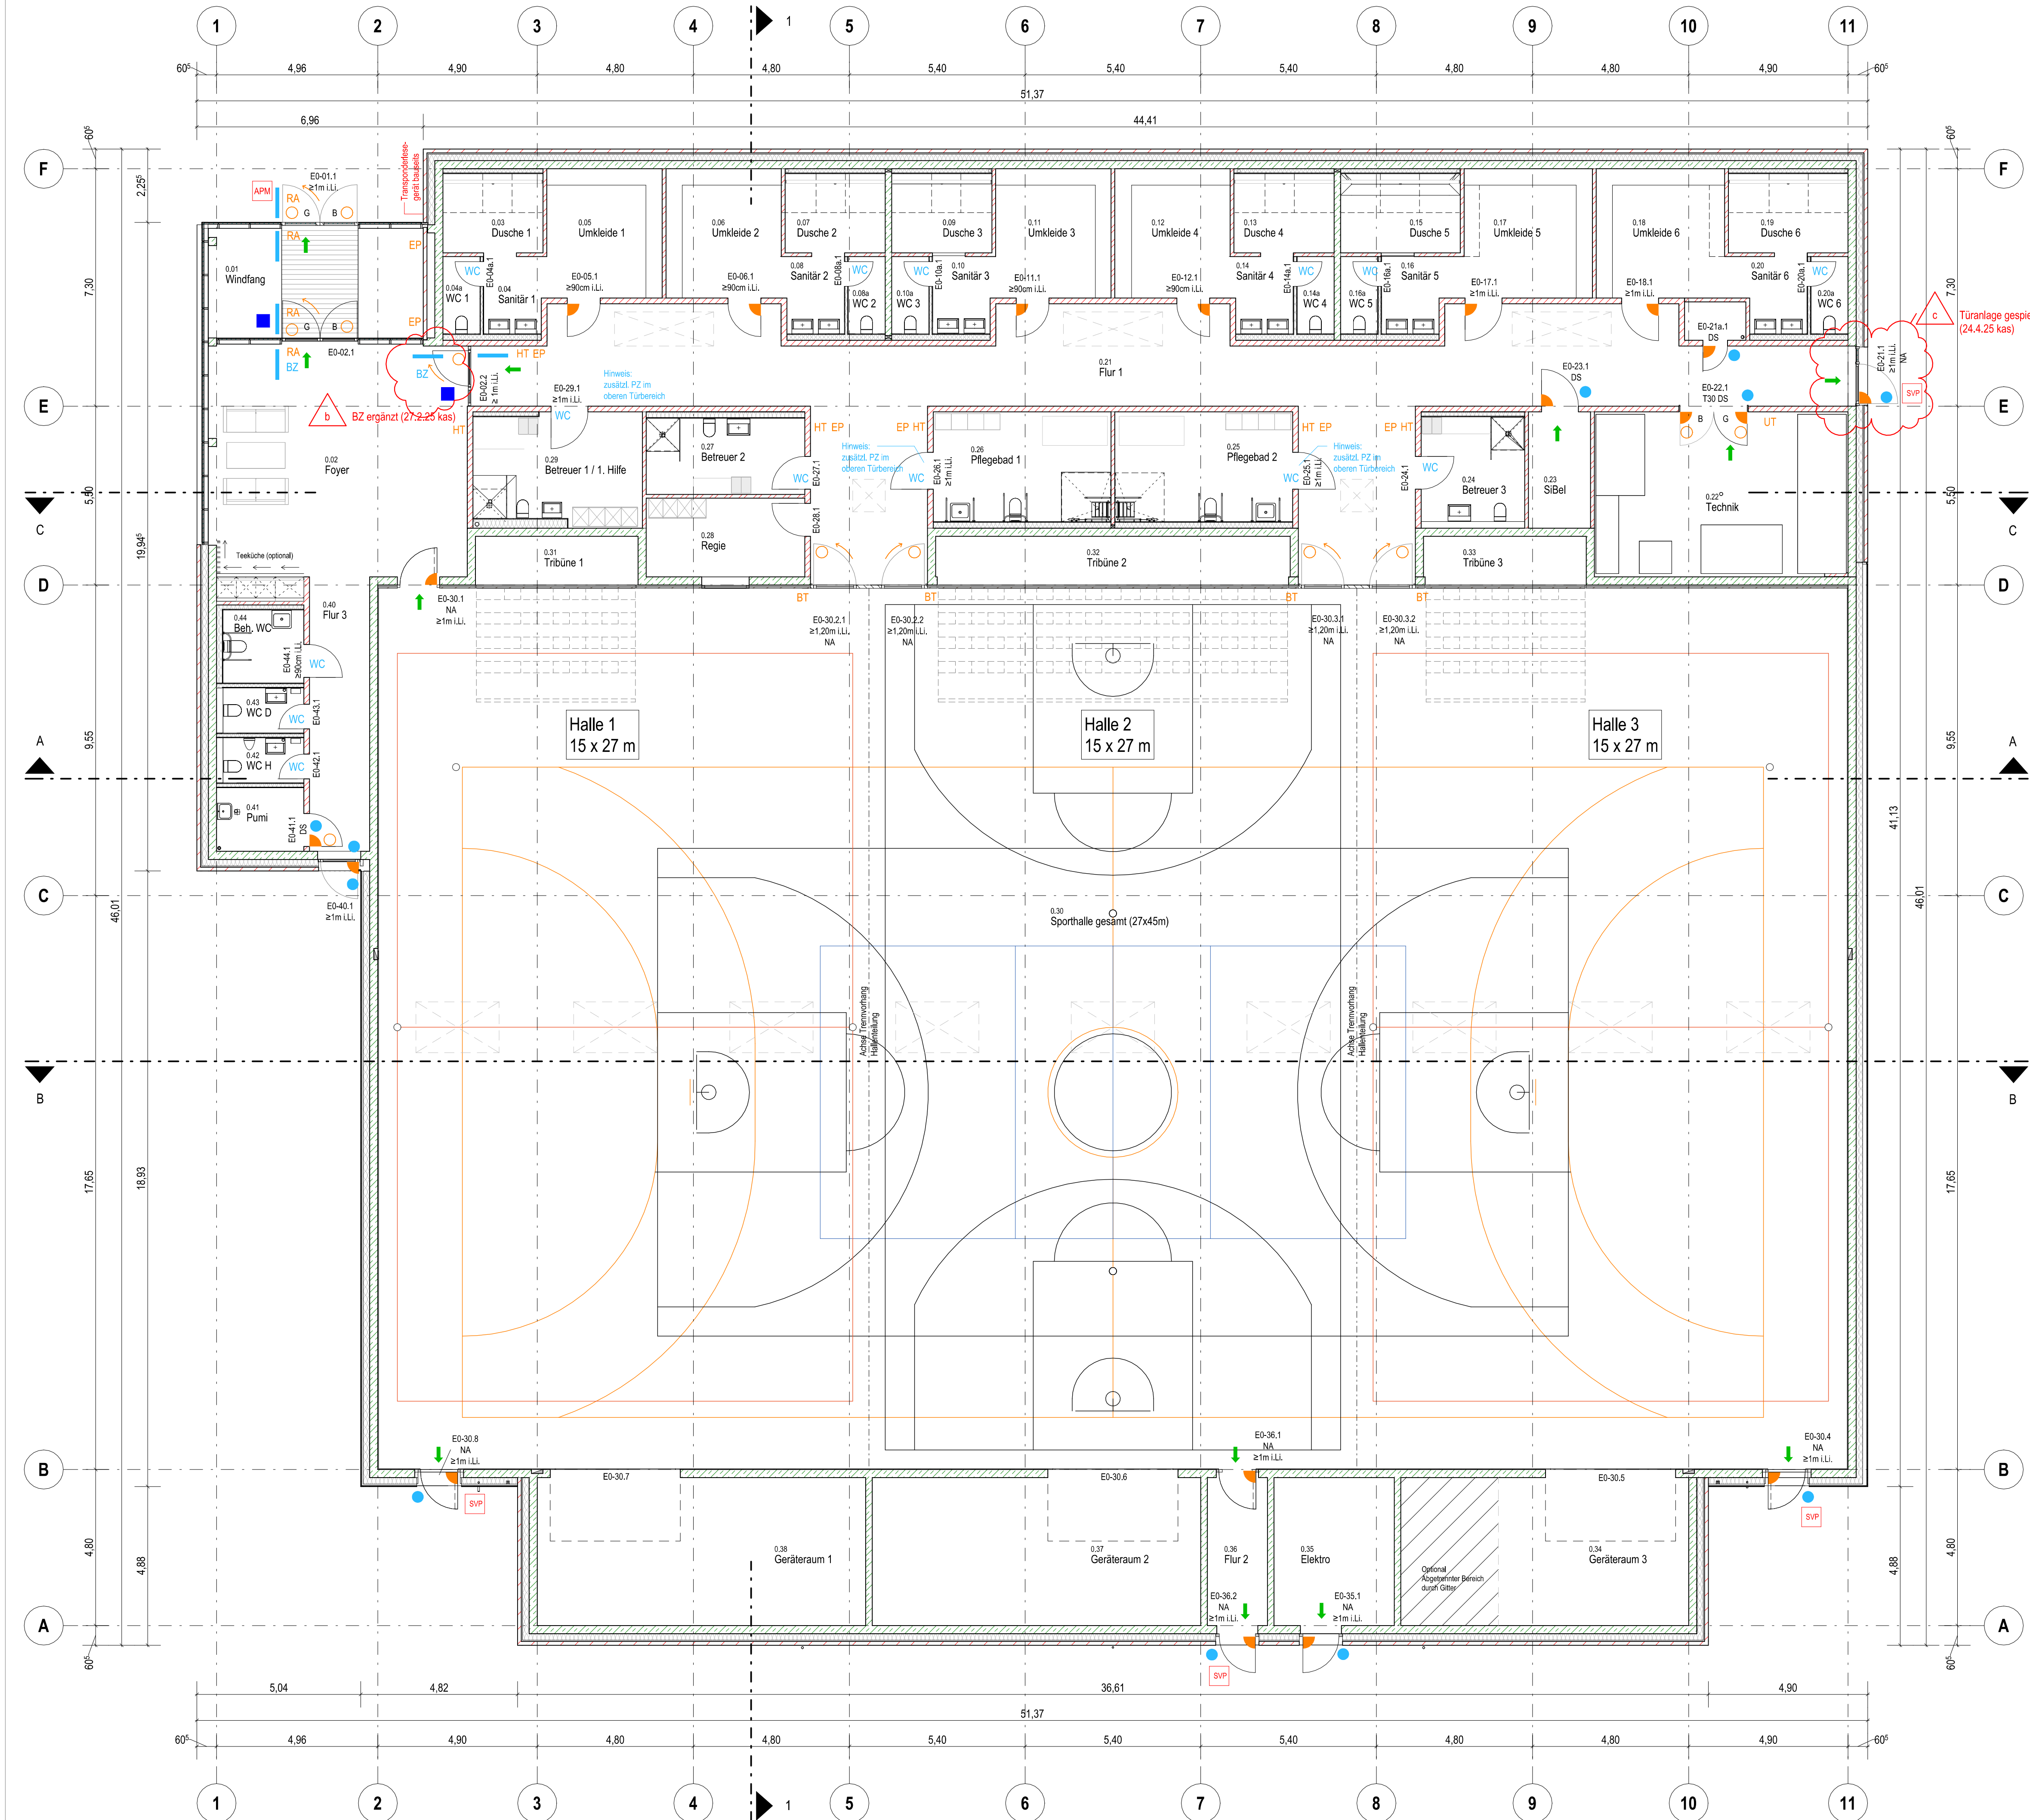

Legende Türen	
	Standard: verglast
	Pa = Paneele alt = altpolier fol = foliert
	G = Geflügel B = Bedarfsflügel (Sensitivität)
	aus. BT: berührungsgeladener Taster (Tür auf) aus. HT: Handtaster (Tür auf) aus. RA: Radialbewegungsmelder aus. EP: externer Programmschalter Drehgrätschtrieb
	Türschleifer
	aus. UT: Unterbrechertaster (Tür zu) Feststellanlage
	Schiebetür mechanisch Schiebetür automatisch
	selbstverriegelndes Antipank-Kass (mechanisch)
	Antipank-Schaltzschloß (mechan. selbstver. Antipankschloß mit E-Kontakt)
	Antipank-Motorschloß
	Regelkontakt (Überwachung auf Verschluss)
	Magnetkontakt (Überwachung auf Öffnung)
	Anschluss an Einbruchmeldeanlage
	Zutrittskontrolle
	Kartenleser
	Schlüsselschalter
	Gegensprechanlage

Der Übersichtsplan gilt nur in Zusammenhang mit der Türliste und dient nur zur besseren Übersicht und zum Verständnis der wesentlichen Grundfunktionen und Grundausstattungen der Türen.
Die Angaben in der Türliste sind umfassender und gehen vor Planangaben.

c	Türenübersicht Änderungen gem. Wolken	kas	24.04.2025
b	Türenübersicht Änderungen gem. Wolken	kas	27.02.2025
a	Türenübersicht Änderungen gem. Wolken	kas	25.02.2025
0	Türenübersicht Änderungen gem. Wolken	kas	18.02.2025
V1	Planerstellung	kas	30.01.2025
Index	Ergänzungen/Änderung	Gez./Gepr.	Datum

Plan Nr.: 232011_A5_TU_E0_006_c



OK FF = ±0,00 m = +38,00m ü. NHN

Projekt
Neubau Dreifachturnhalle Gronau
Marschallstraße 70
48599 Gronau (Westf.)

Bauherr
Wittekindshof - Diakonische Stiftung
Zur Kirche 2
32549 Bad Oeynhausen

Telefon 05734 61 0 | E-Mail: info@wittekindshof.de
Planverfasser

Status | Inhalt
Ausführungsplanung
Übersicht Türen

Architektur
232011_A5_TU_E0_006_c

gez./ Datum
gepr./ Datum

kas | 30.01.25
sb | 30.01.25

Mallstab | Plan-Gr.
1:100 | 841 x 594

cm 1 2