

 
 


 


BAUVORHABEN				
Planfeststellungsplanblatt				
SIA				
1994				
GRUNDSTÜCK				
Gemarkung: Löhthal Gofelden				
Flur: 81/4				
Flurstück: 81/4				
0.00 = Höhe über Normal-Null: 200.86 m				
BAUHERR				
Dietrich Löffel				
LAINTEL				
Dietrich Löffel				
Planungsphase				
Ausschreibung				
Planinhalt				
Schnitt C + D + E				
2203-06--SC-C.D.E--545-				
Der Planinhalt	INDEX	SAULEN	PLANLÄSSEN	MAßSTAB
11.04.2025			545	1:50
Der Planinhalt	INDEX	SAULEN	PLANLÄSSEN	MAßSTAB
2203		06	SC	C.D.E


SCHNITT A

 

SCHNITT B

 


SCHNITT F

 

BAUVORHABEN				
Raiffeisenpostle Lärzel				
Lärzel, 2024				
GRUNDSTÜCK				
Lärzel, 2024				
Flur:				
Flurstück:				
0.00 = Höhe über Normal-Null: 200.86 m				
BAUHERR				
Lärzel, 2024				
Lärzel, 2024				
Planungsphase				
Ausschreibung				
Schnitt A + B + F				
2203-06--SC-A,B,F--546-				
Der Plansteller	ENERGY	SAUTEL	PLANAR	MAßSTAB
11.04.2025			546	1:50
Projekt Name: Baustelle				
2203				
06				
SC				
A,B,F				

BE - Konzept - nur zu Ausschreibungszwecken

ACHTUNG: Die Planung der Baustelleneinrichtung inkl. der Einholung der benötigten Genehmigungen obliegt dem Bauunternehmer.
Der eingezeichnete Kran ist zu Rohbauzwecken aufgestellt und zum Zeitpunkt der Leistungserbringung der weiteren Gewerke bereits abgebaut.
Hebezeuge wie Mobilkräne etc. sind eigenständig zu kalkulieren.

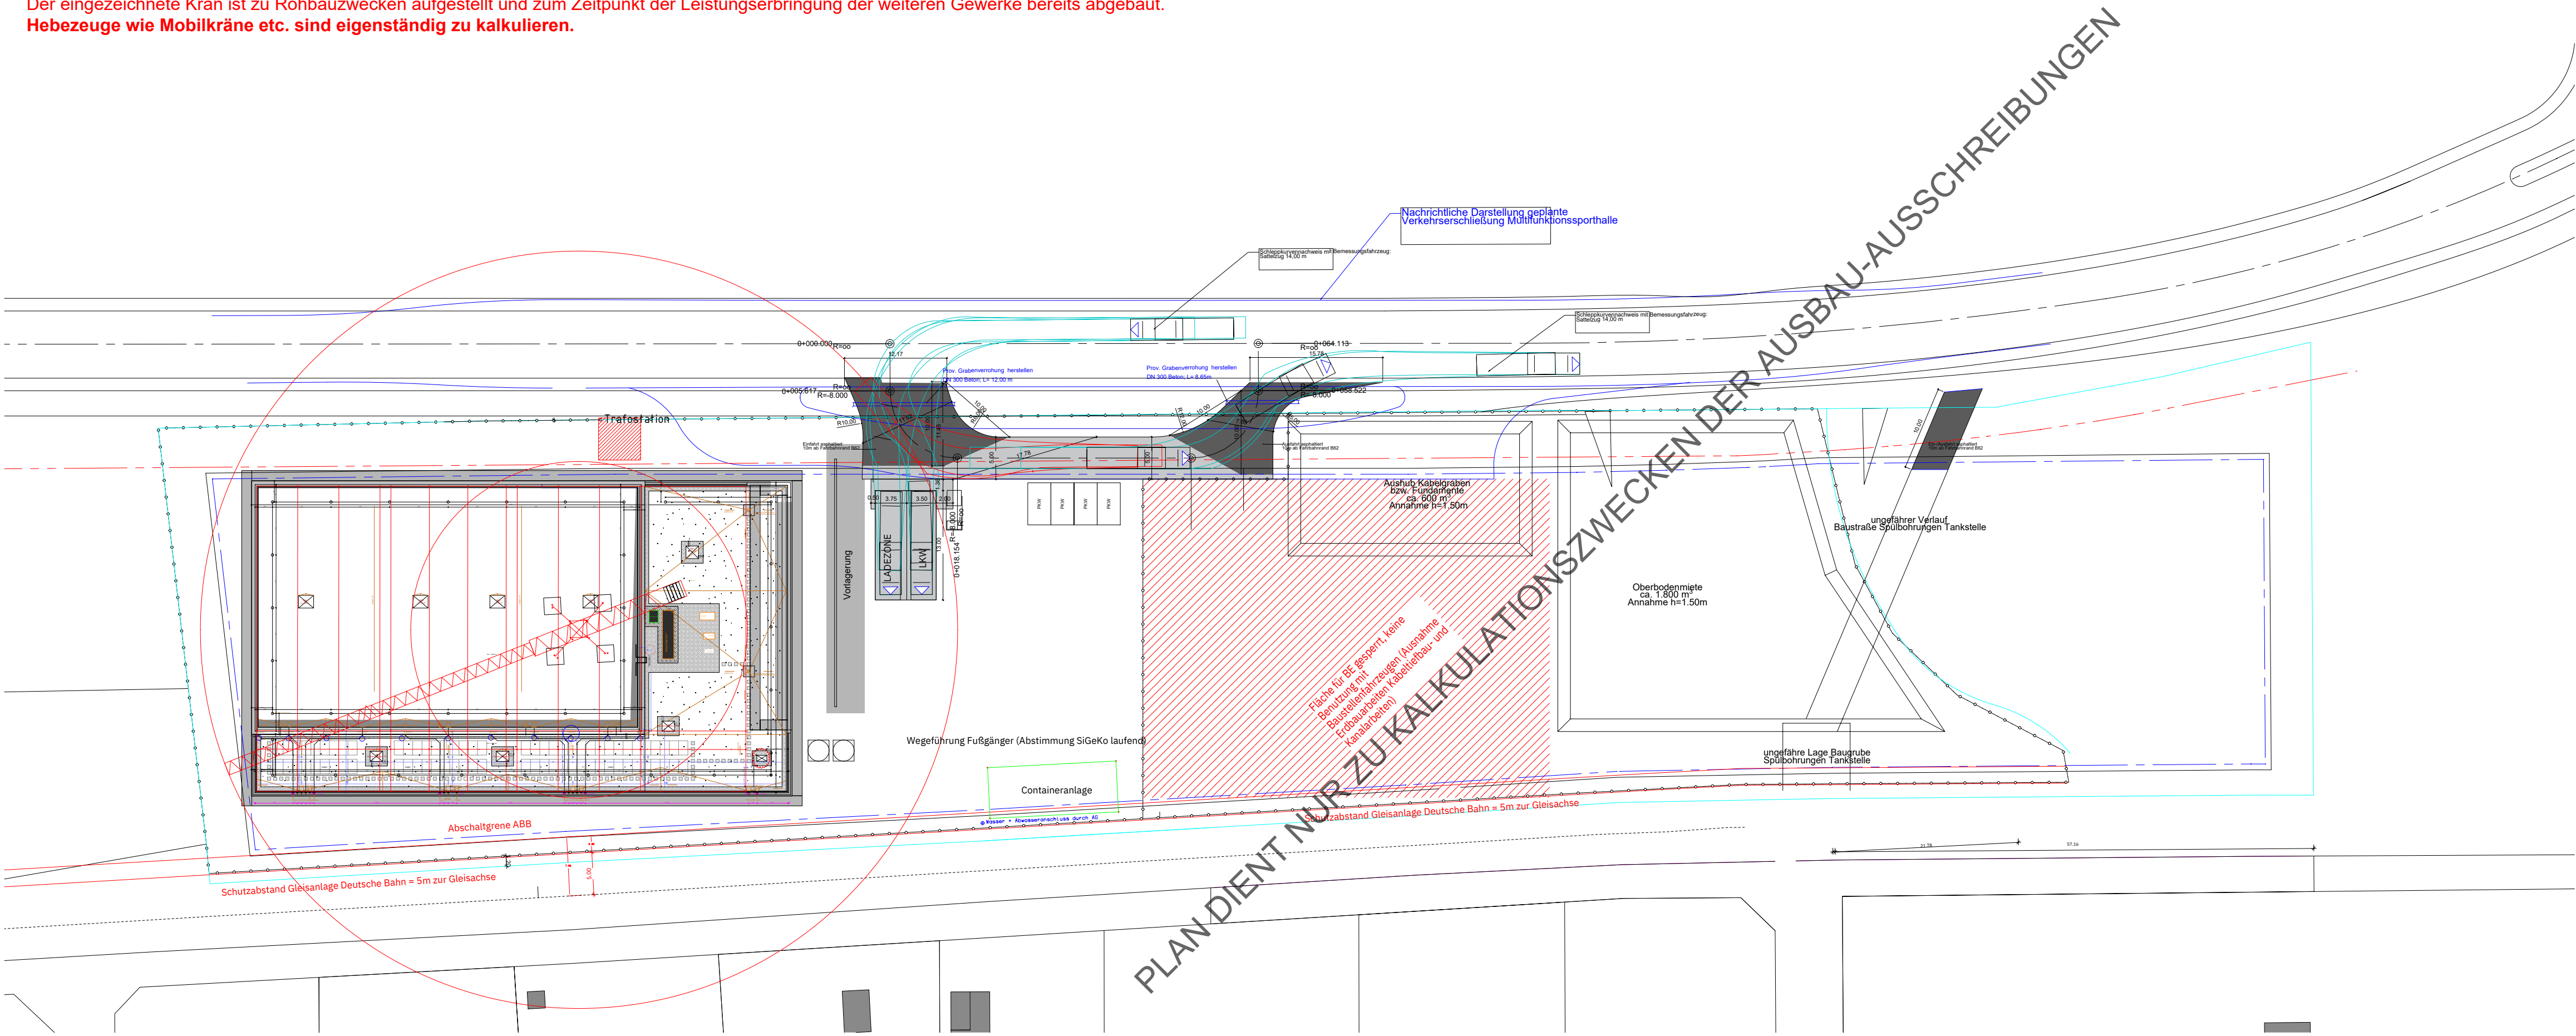

BAUVORHABEN

Multifunktionsporthalle Lahntal
Siegener Straße
35094 Lahntal

GRUNDSTÜCK

Gemarkung:
Flur:
Flurstück:
0.00 = Höhe über Normal-Null: 200,86 m

Lahntal Goßfelden
8
89/4

BAUHERR

LAHNTAL

Gemeinde Lahntal
Oberdorfer Straße 1
35094 Lahntal

Tel:
Mail:

Planungsphase

Ausschreibung

Planinhalt

BE-Konzept
2203-06---LP-SO---

Gez./Plotdatum	INDEX	BAUTEIL	PLANNUMMER	Maßstab:
LKN				1:500
11.04.2025				

Projekt-Nummer-Bauherr	LPH	Darstellung	Geschoss
2203	06	LP	SO





LEGENDE
Bodenflächen_EG

- Staubbindender Anstrich
- Flächenelastischer Sporthallenboden
- Fliesen, Details s. Fliesenspiegel
- Oberboden analog Sporthalle TSD + Zementestrich
- (Heiz-)Sichtestrich
- Sauberläufer

Bodenindikatoren gem. DIN 32984

- Leiststreifen
- Auffindestreifen-feld (Rippen)
- Aufmerksamkeitsfeld(streifen (Noppen))

BAUVORHABEN

Multifunktionsparkplatz Lohr
Baugrund: 3004 Lohr

GRUNDSTÜCK

Gemarkung: Lohr-Göfleden
Flur: 8/14
Flurstück: 8/14
0,00 = Höhe über Normal-Null: 200,86 m

BAUHER

Gemeinde Lohr
Lohr-Göfleden 1
3004 Lohr

PLANPHASE

Ausschreibung

Planinhalt

Bodenspiegel EG
2203-06--8S-EG-5501-

Zeichnungsart	INDEX	BAUTYP	PLANNUMMER	MAßSTAB
EG			5501	1:50
2203		06	BS	EG