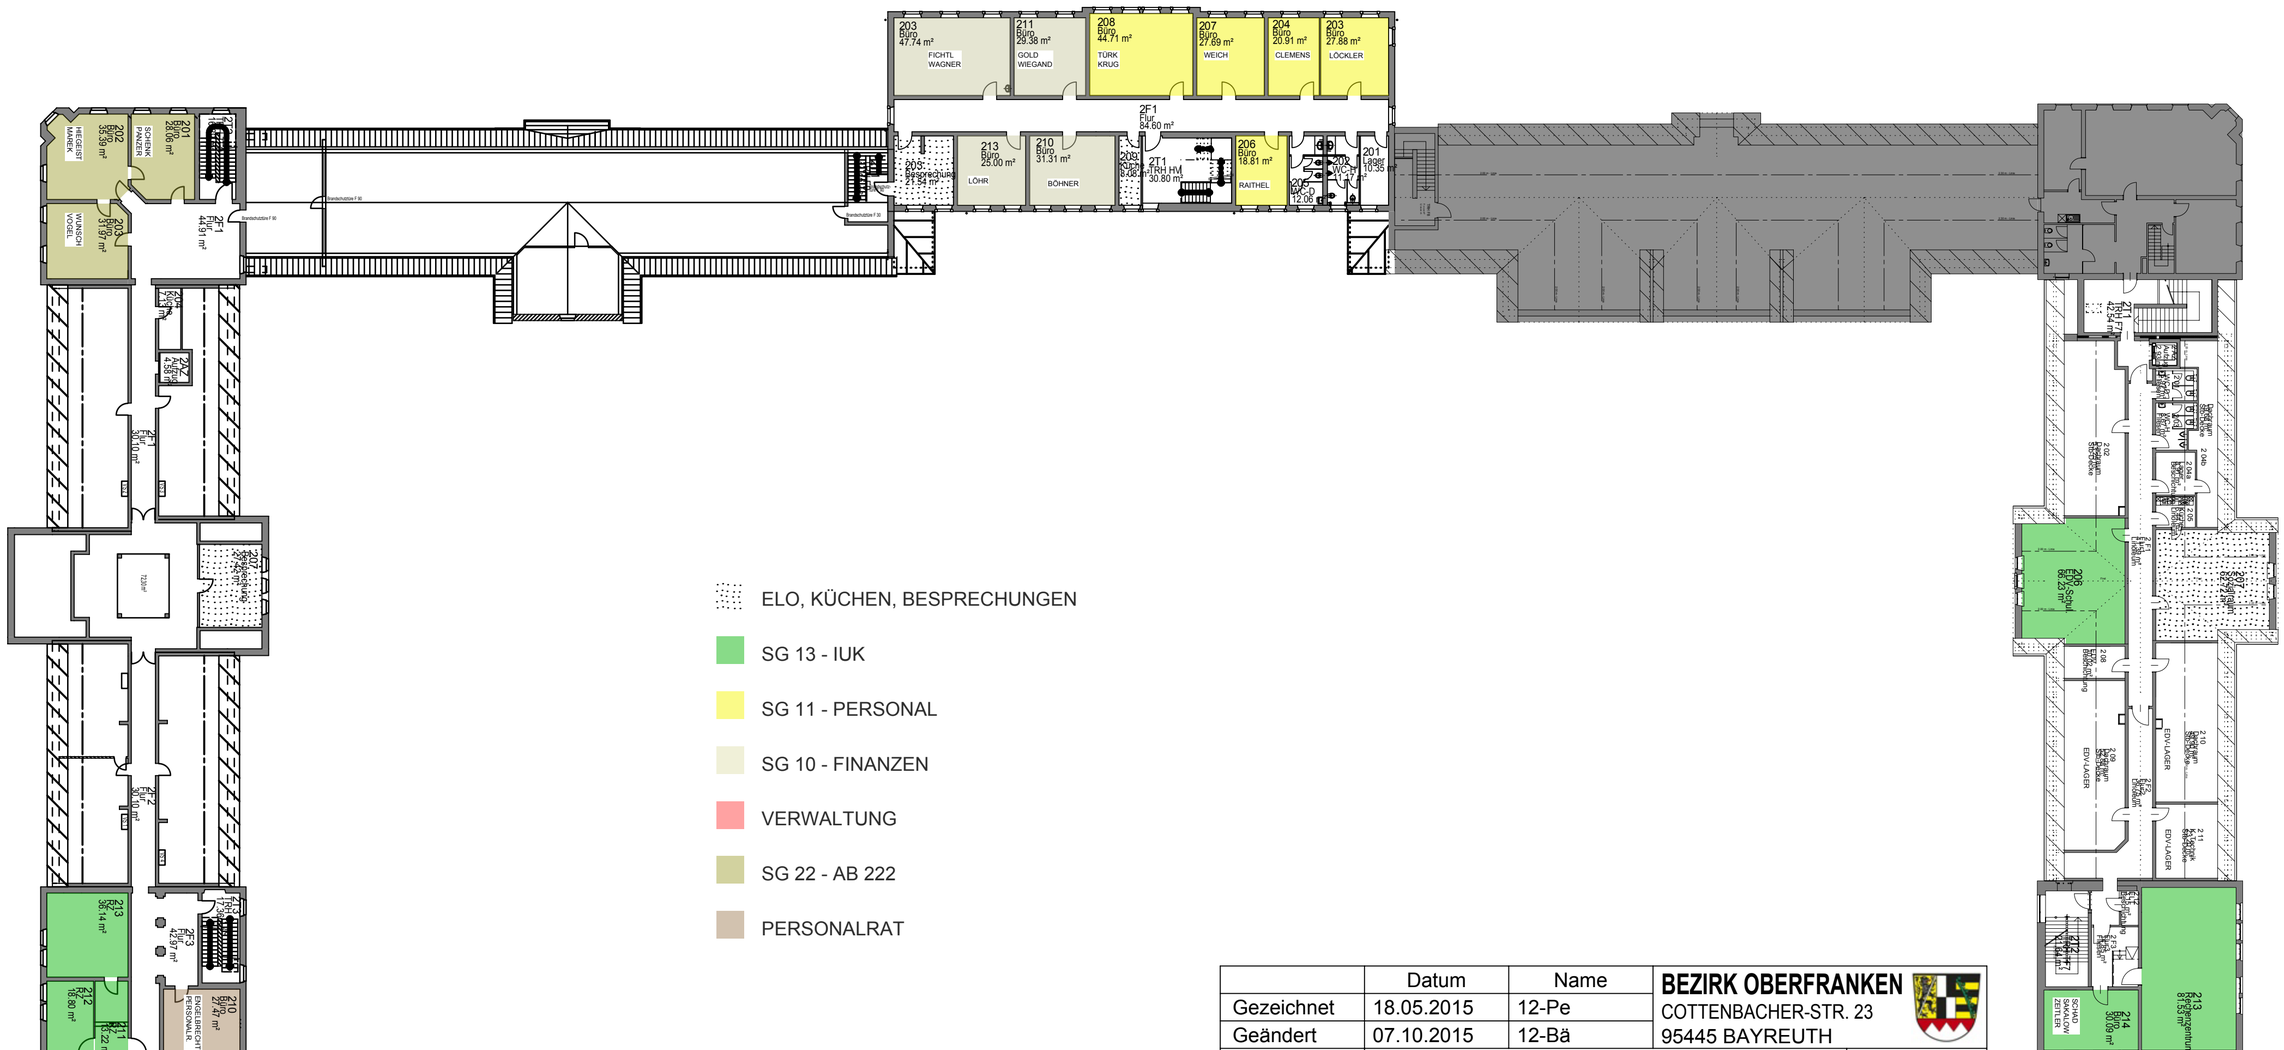
203 Büro 47.74 m² FICHTL WAGNER
211 Büro 29.38 m² GOLD WIEGAND
208 Büro 44.71 m² TÜRK KRUG
207 Büro 27.69 m² WEICH
204 Büro 20.91 m² CLEMENS
203 Büro 27.88 m² LÖCKLER
2F1 Flur 84.60 m²
213 Büro 25.00 m²
LÖHR
210 Büro 31.31 m²
BÖHNER
2T1 TRH HM 30.80 m²
206 Büro 16.81 m²
RAITHEL
205 WC-D 12.06 m²
201 Lager 10.35 m²
202 WC-H 11.47 m²
202 Büro 35.39 m²
HEGEIST MAREK
SCHENK PANZER
WUNSCH VOGEL
2F1 Flur 41.91 m²
Brandschutztür F 90
2F1 Flur 42.97 m²
ENGELBRECHT PERSONALR
214 Büro 18.80 m²
213 Büro 36.14 m²
2F2 Flur 42.97 m²
210 Büro 27.47 m²
2F1 Flur 42.97 m²
2F1 Flur 42.97 m²
2F1 Flur 42.97