


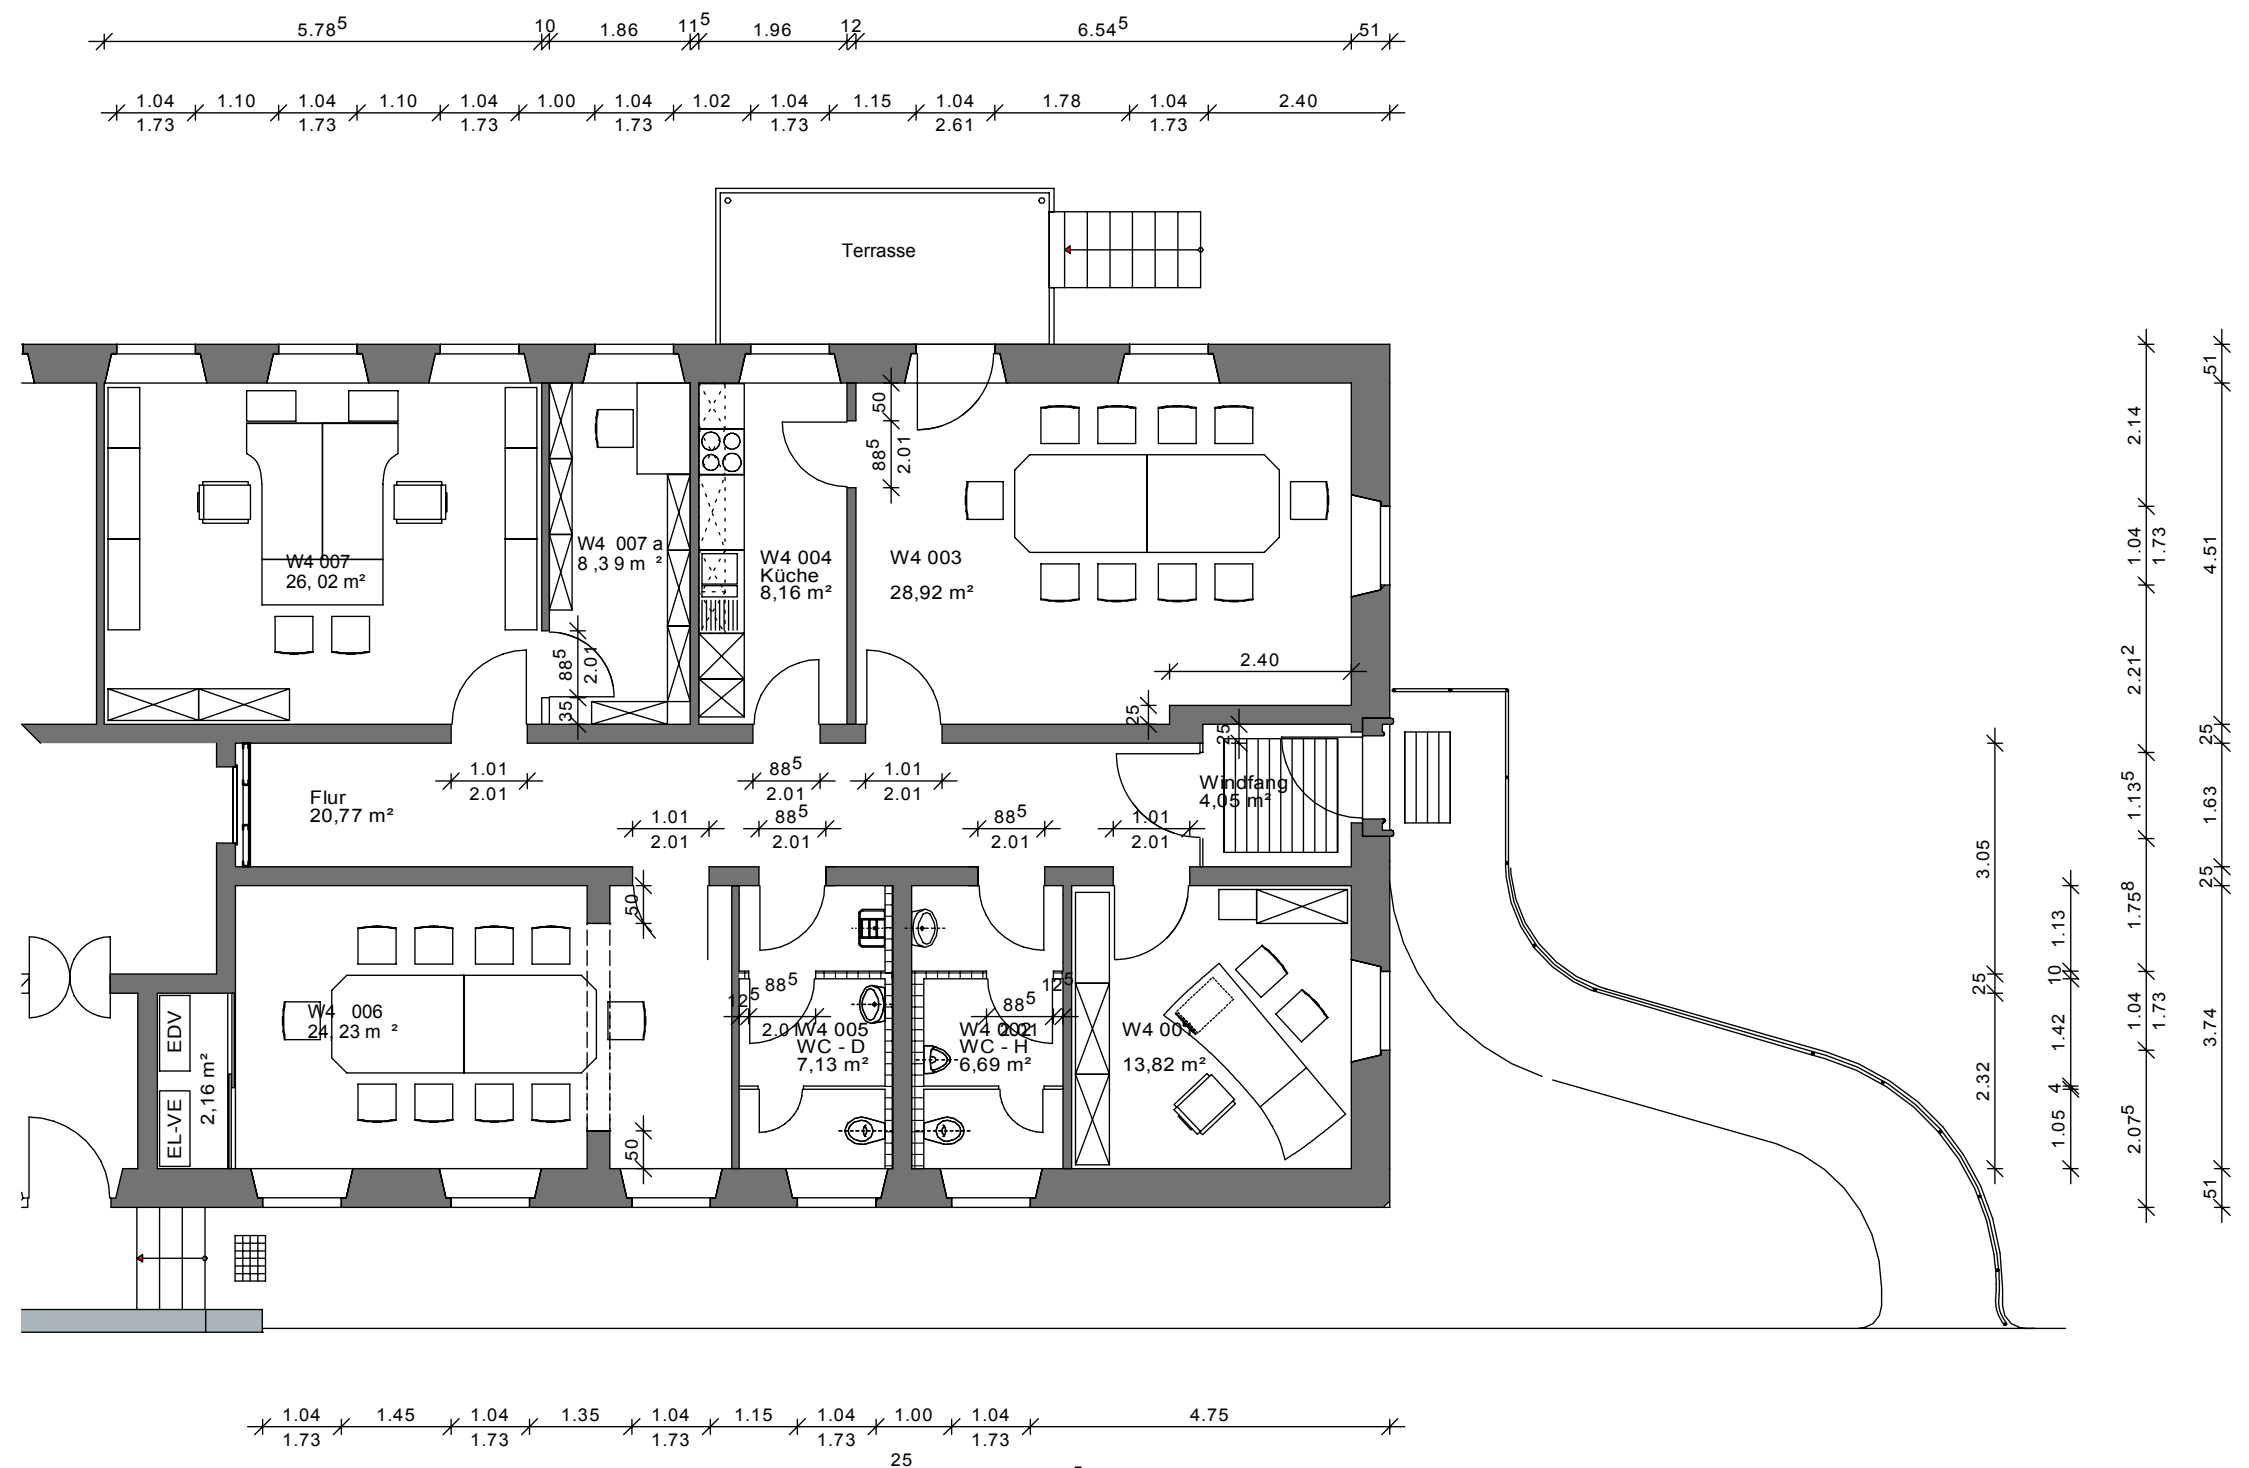

	Datum	Name	BEZIRK OBERFRANKEN COTTENBACHER-STR. 23 95445 BAYREUTH	
Gezeichnet	15.01.2016	12-Pe		
Geändert	.	.		
M 1: 100	BEZIRK OBERFRANKEN - GEBÄUDE W4 BESTANDSPLAN - GRUNDRISS EG PLANSTAND 01.11.2007			1.001 HV-Sonstiges/PL400

H/B = 297 / 420 (0.12m²)

Allplan 2015