




Fassadenansicht 1  
Vorhangfassade  
1:50

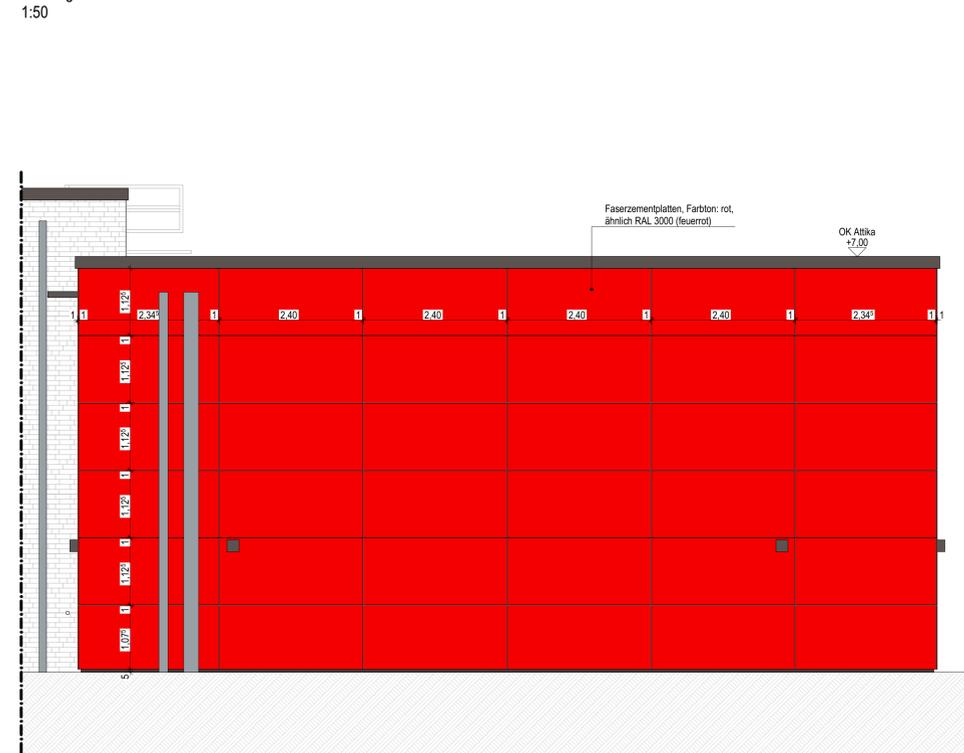


Fassadenansicht 2  
Vorhangfassade  
1:50

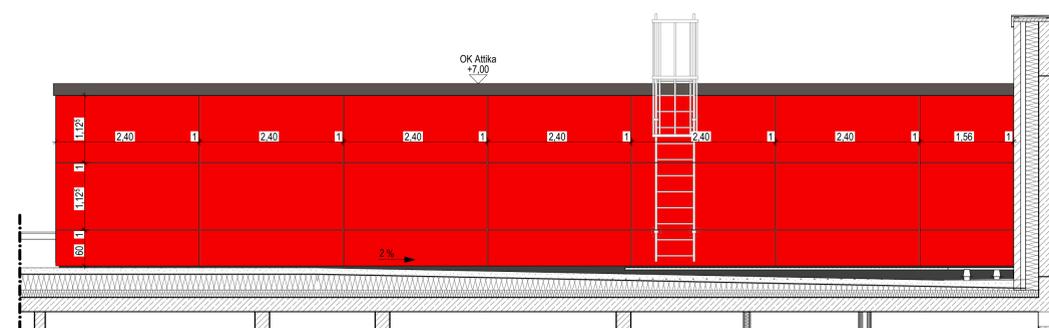

Fassadenansicht 3  
Vorhangfassade  
1:50

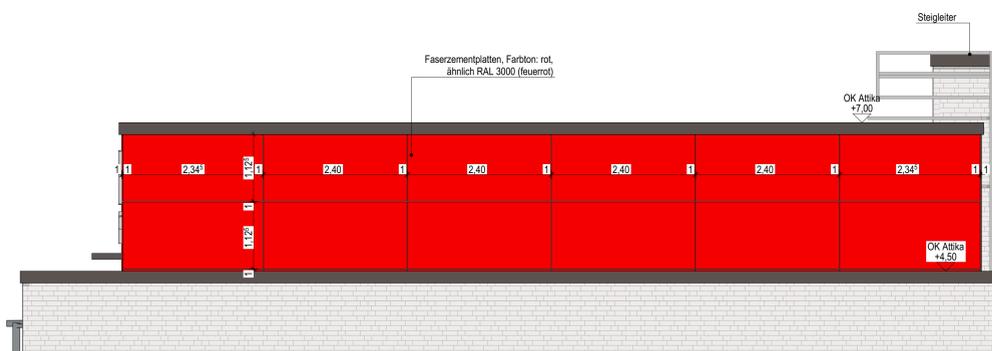

Fassadenansicht 4  
Vorhangfassade  
1:50

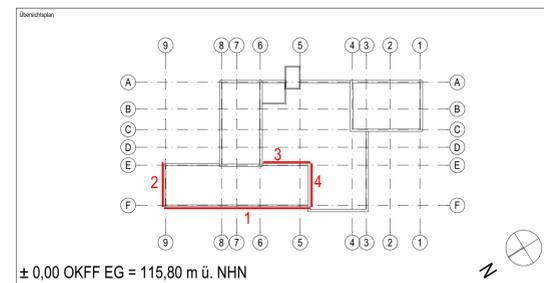

± 0.00 OKFF EG = 115,80 m ü. NHN

Alle Maßangaben auf den Plänen sind vor Beginn der jeweiligen Arbeiten am Bau zu überprüfen.  
Bei Nichtübereinstimmung mit den tatsächlichen Gegebenheiten ist die Bauleitung unverzüglich zu informieren.  
Dies gilt auch bei Widersprüchen in den Planungsunterlagen und/oder erkennbaren Planungsfehlern.  
Planungsänderungen bleiben vorbehalten.  
Für den Einbau von Bauteilen gelten, neben den allgemein anerkannten Regeln der Technik, die Einbau- und Montagevorschriften des Herstellers.  
Diese Planungsunterlagen gelten nur in Verbindung mit den Ausführungszeichnungen der Fachplaner.

Index	Nr.	Änd.	Datum	Änderungsinhalt	Bearbeiter

Zur Ausführung dürfen nur vollständig freigegebene Pläne verwendet werden!

Freigeber Fachplaner Datum:                      Unterschrift:		Freigeber Entwurfsverfasser Datum:                      Unterschrift:		Freigeber Bauherr Datum:                      Unterschrift:		Register-Nr. AG	
Bauehr (AG) Große Kreisstadt Riesa - Stadtbaumt Rathausplatz 1 01109 Riesa		Auftrag-Nr. AG Auftrag-Nr. Entwurfsverfasser		Auftrag-Nr. Fachplaner		Enkelr.	
Vorhaben Neubau Feuerwache Riesa Köpckestraße 01187 Riesa		Handzeichnung Ausführungsplanung Vorhangfassade Ansichten		Projektleiter		HOK/Leistungsbüro Architektur LPH 5	
Entwurfsverfasser		Fachplaner Architekt		Erstellung 08.05.2025		Maßstab 1:50	
Plan-Nr. ARC_5_FWR_DT_06_08		Blatt-Nr. 1189/694		Einheitsmaß m/cm		Blattgröße 1189/694	

VORABZUG!  
08.05.2025

