


Die eingezeichneten technischen Bauteile und Durchbrüche dienen nur zur Übersicht.
Die genauen Angaben sind den jeweiligen TGA-Plänen zu entnehmen.

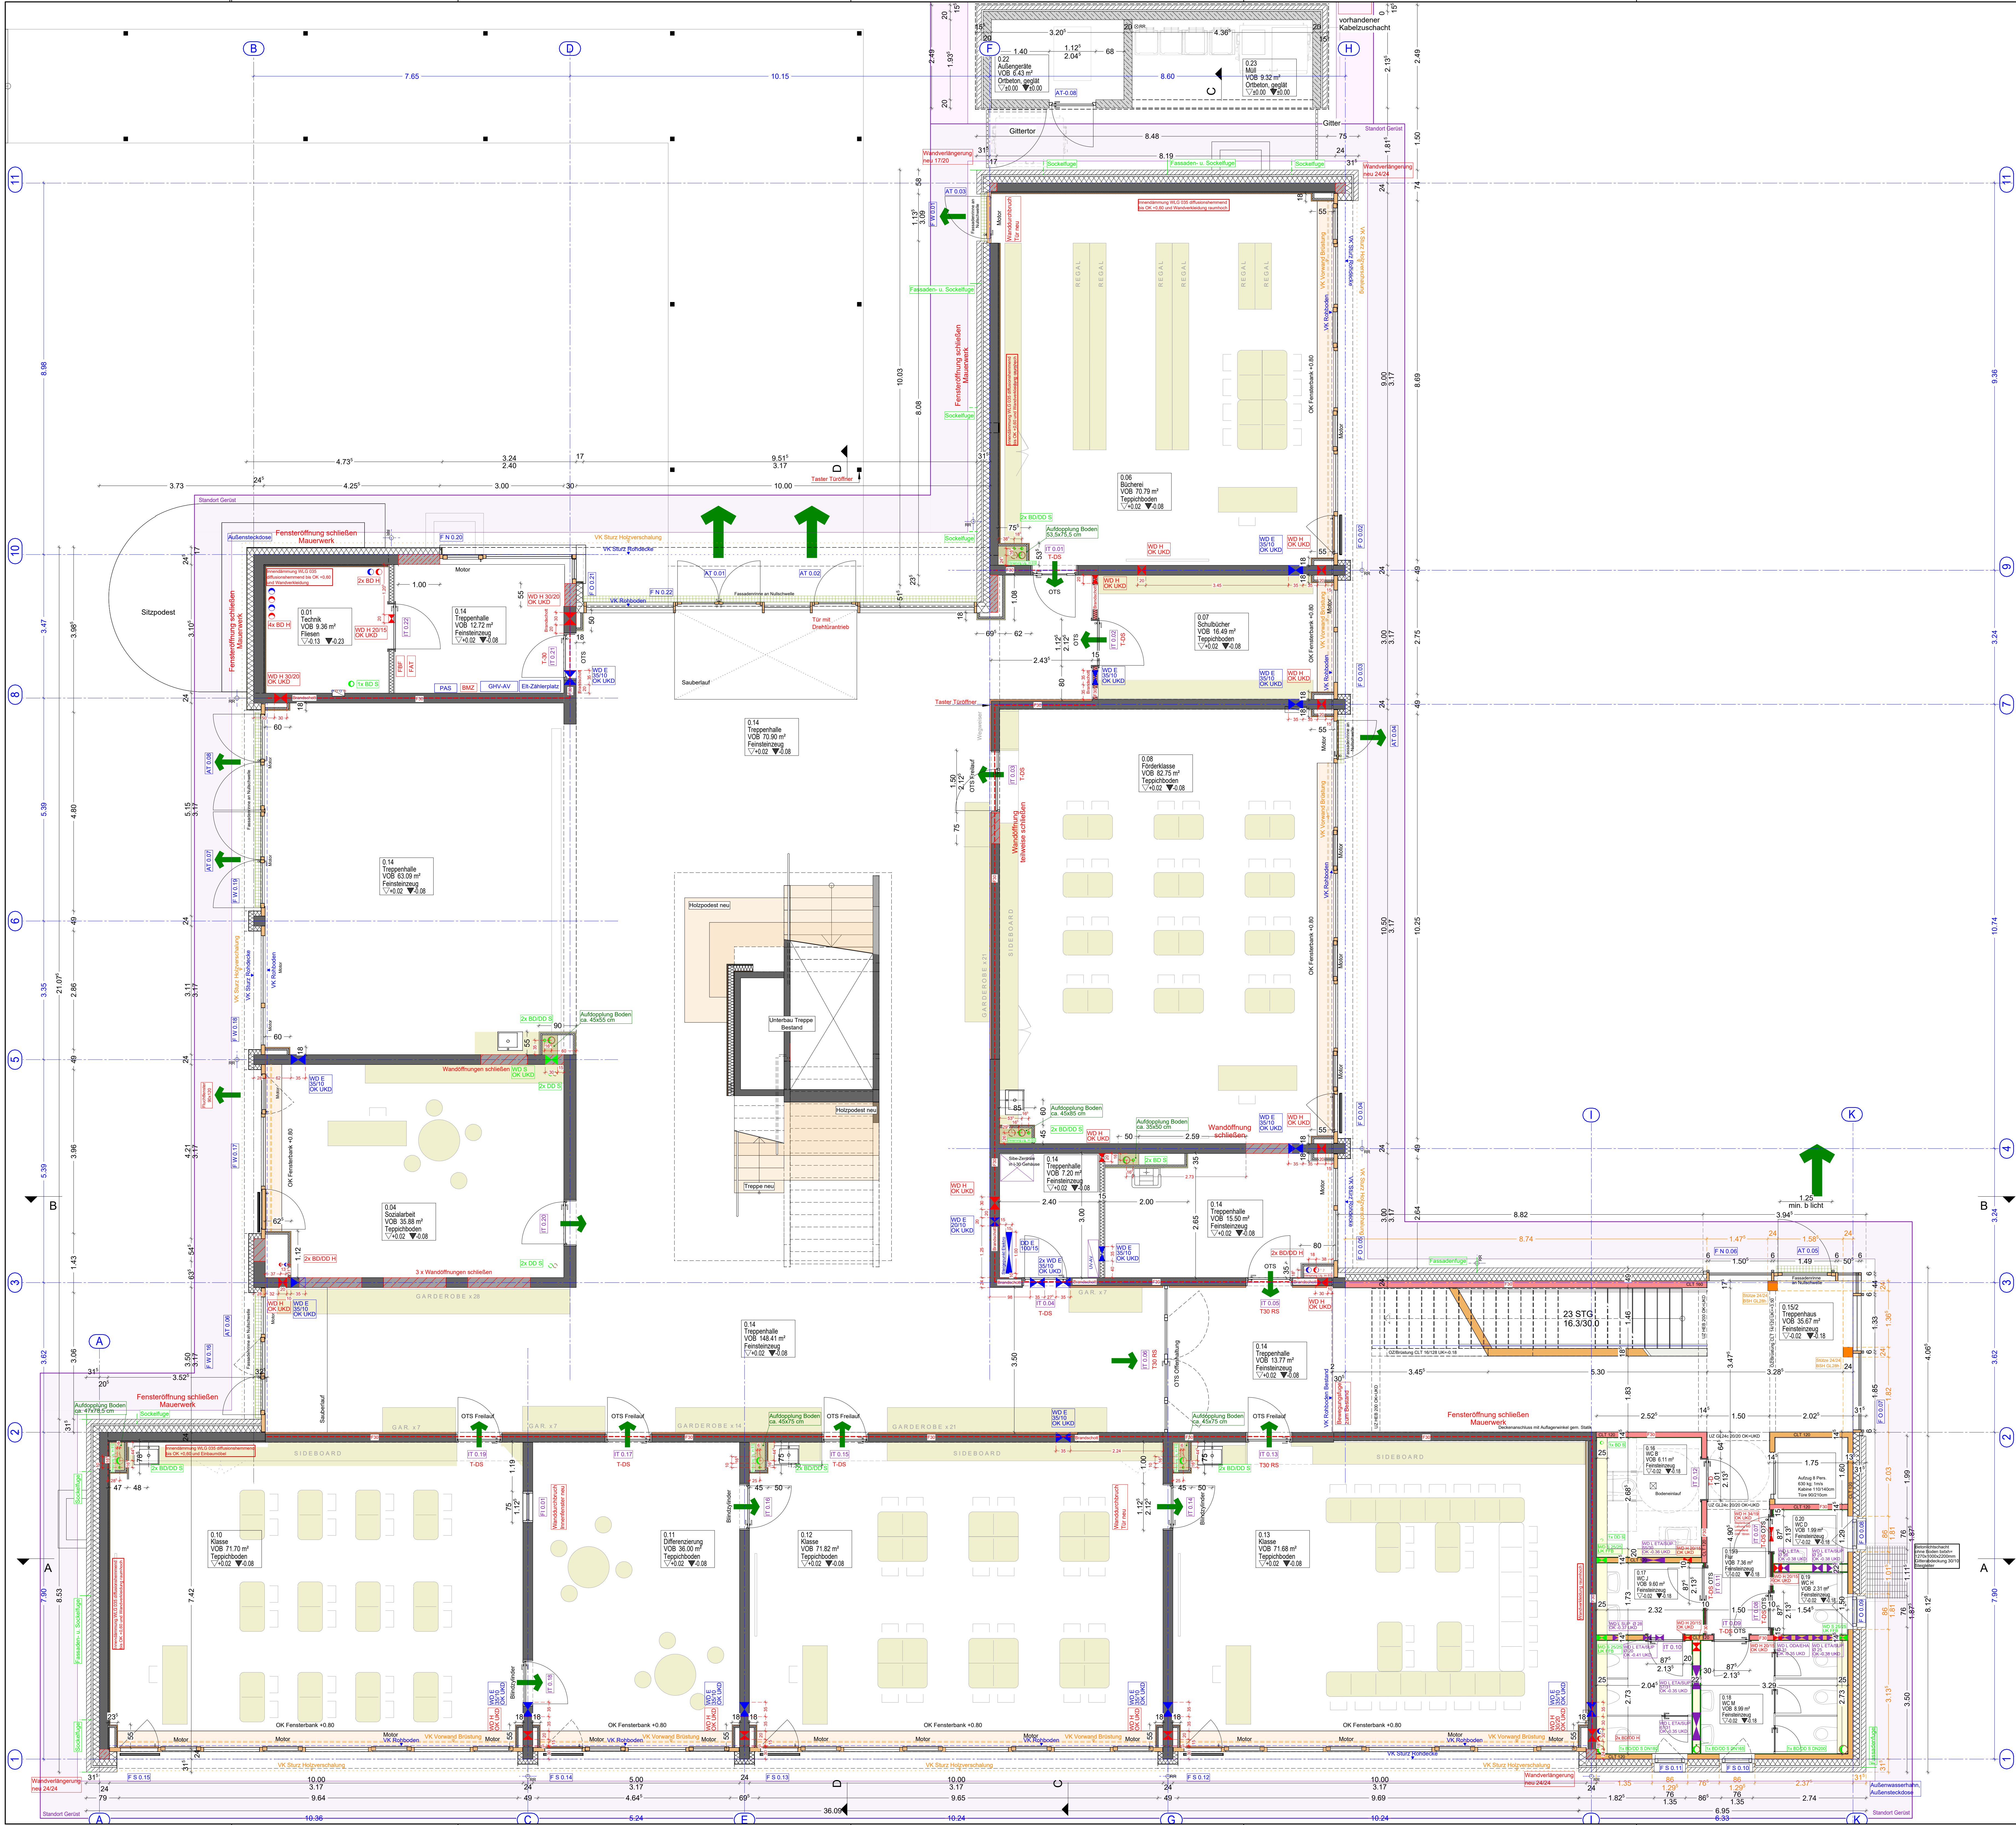

Datum	gez.	Änderungen/Ergänzungen
10.07.2024		
28.05.2025		

Alle Maße sind vom Ausführer an der Baustelle zu prüfen. Unstimmigkeiten sind der Bauleitung zu melden.
Neben dieser Zeichnung sind alle statischen Berechnungen, Profile, Bewehrungen, sowie sonstige Werkpläne
(ggf. Werkpläne von Fachfirmen) beizubringen.
Alle Maße sind auf Oberkante mit dieser Zeichnung zu prüfen und evtl. Abweichungen der Bauleitung zu melden.
Alle Tür- und Brüstungshöhen beziehen sich auf OK Fertigfußboden (FFB). Fensterhöhen auf OK Brüstung (BR).
Alle Maße sind, wenn nicht anders angegeben, in Millimetern.
Einbauelemente und Abmessungen Türöffnung gemäß Herstellerangaben.
Die Schraubschulldaten gemäß Angaben Baupraktik sind zu beachten.
Ausbauelemente gemäß Bauteilkatalog Baupraktik.

Werkplan		VORABZUG	
Projekt	474 Liebenauschule Neckartailfingen		
Zeichnung	Grundriss EG und Decke über EG		
EFH Bestand	+/- 0.00 = 283,25 m üNN		Planodierung
Erst-Datum	Druckdatum	gez.	Massstab Blattgröße Plan N° 14 Index
10.07.2024	28.05.2025	oh	1:50 DIN A0
Bauherr	Architekt		
Gemeinde Neckartailfingen	plus bauplanung GmbH freie Architekten Goethestrasse 44 72654 Neckartailfingen Tel.: 07127 - 92 07 0		