


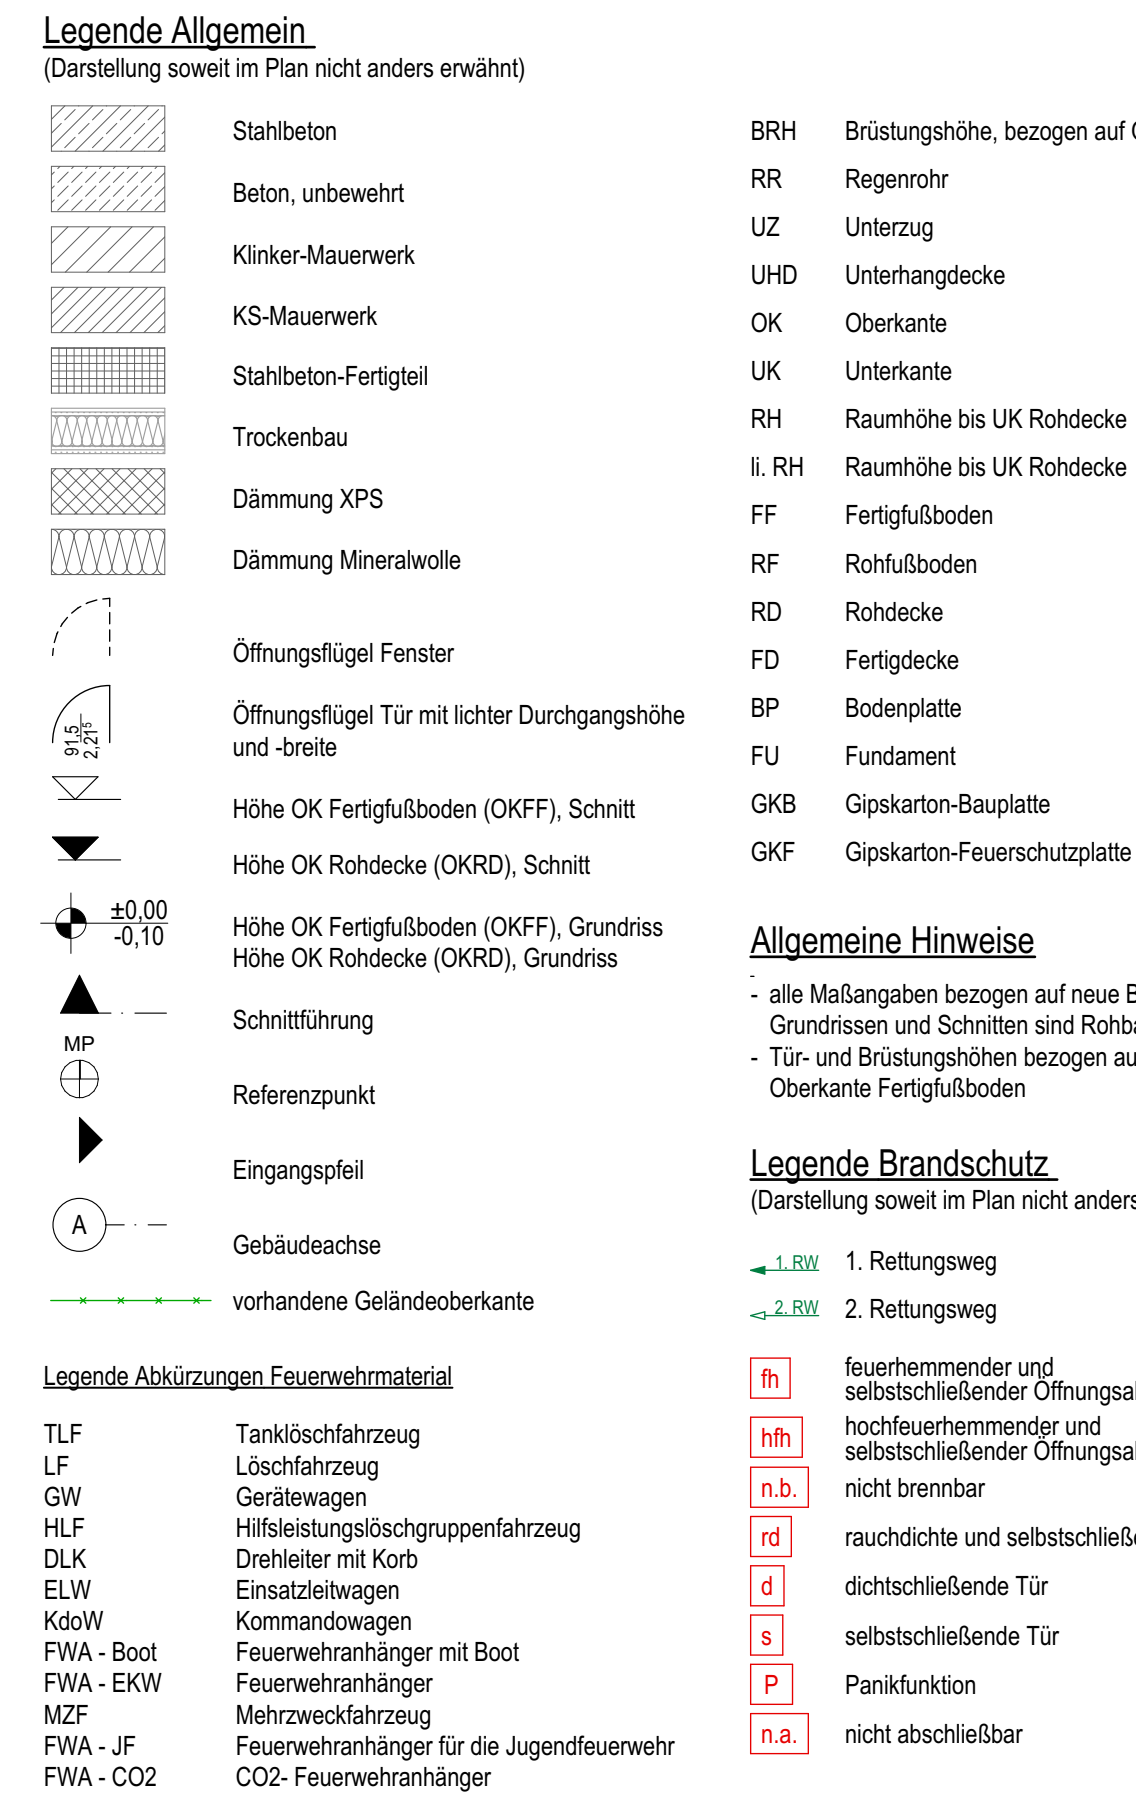

- alle Maßangaben bezogen auf neue Bauteile in Grundrissen und Schnitten sind Rohbaumaße
- Tür- und Brüstungshöhen bezogen auf Oberkante Fertigfußboden

→ 1. RW 1. Rettungsweg
→ 2. RW 2. Rettungsweg

Legende Abkürzungen Feuerwehrmaterial


Alle Maßangaben auf den Plänen sind vor Beginn der jeweiligen Arbeiten am Bau zu überprüfen. Bei Nichtübereinstimmung mit den tatsächlichen Gegebenheiten ist die Bauleitung unverzüglich zu informieren und die Pläne zu korrigieren. Desgleichen ist bei Widersprüchen in den Planungsunterlagen und/oder erkennbaren Planungsfehlern, Planungsänderungen bleiben vorbehalten.

Für den Einbau von Bauteilen gelten, neben den allgemein anerkannten Regeln der Technik, die Einbau- und Montagevorschriften des Herstellers.

Diese Planungsunterlagen gelten nur in Verbindung mit den Ausführungszeichnungen der Fachplaner.

[illegible]

Bauteil (AC) Großkreistadt Riesa - Stadtbauamt Auftragsnr. 0158 Riesa	Auftraggeber AC
