


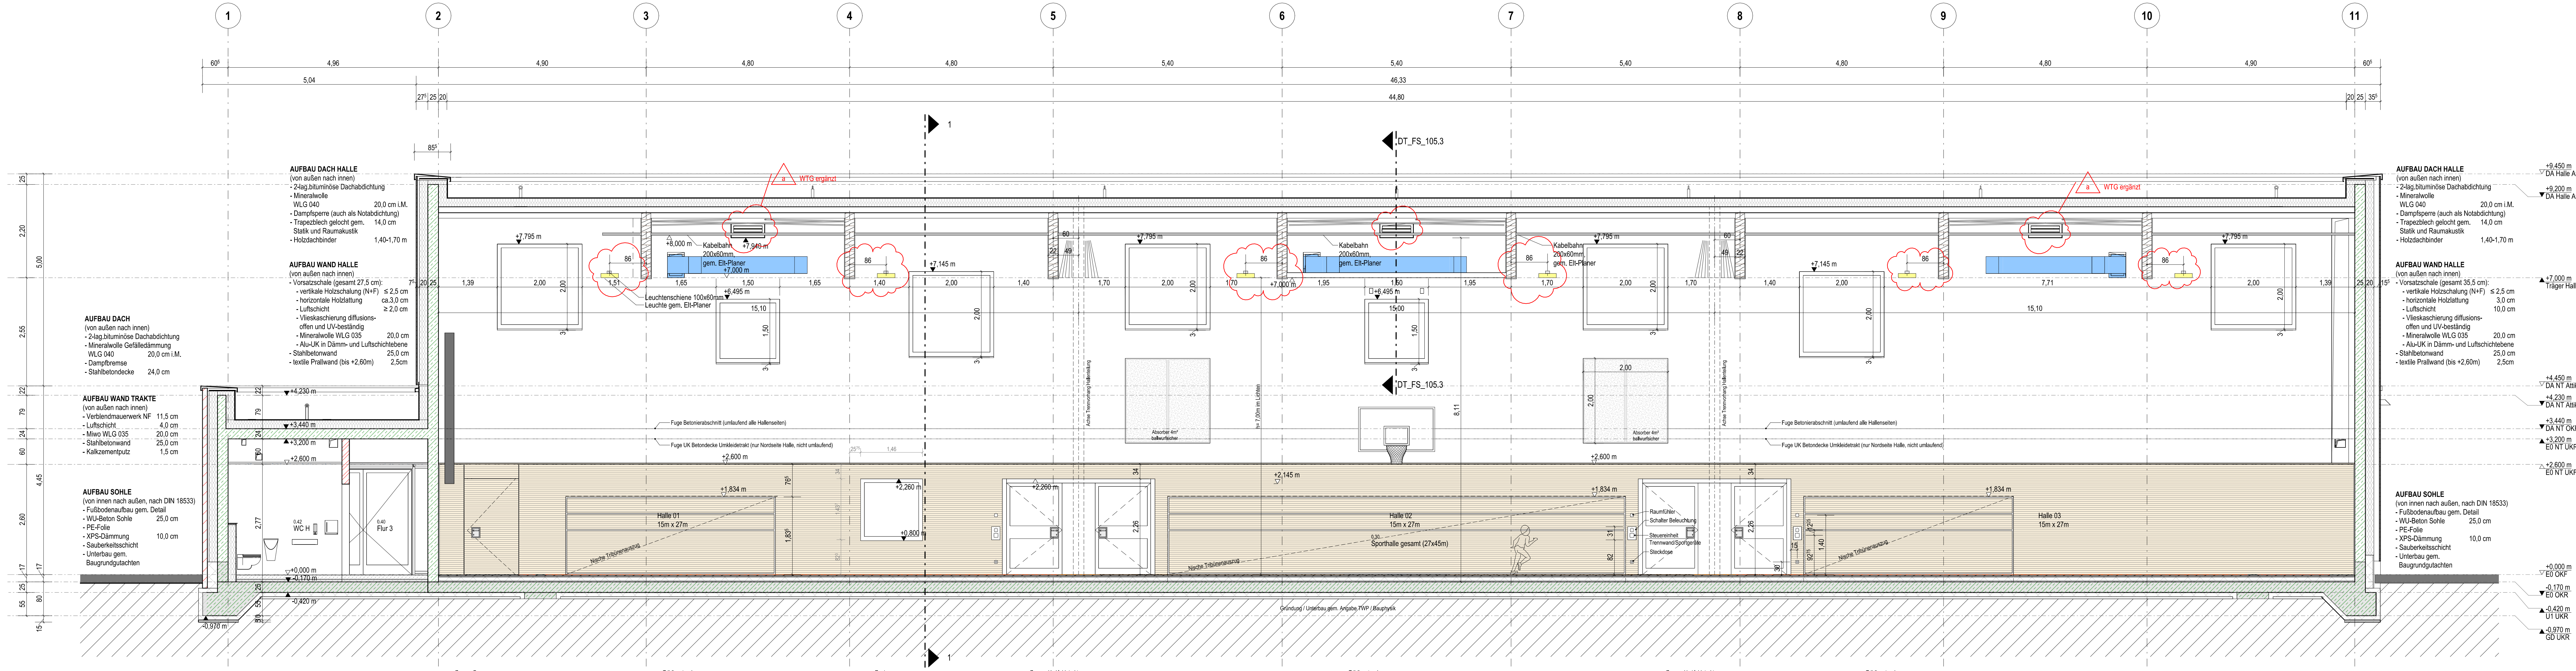

Schnitt A-A


Bauweise				Bauweise			
	Mauerwerk	Verblender	QDF		Gebäudelieferung		
	Stahlbeton	Fertigteil	FBF		Feldbegrenzungslinie		
	Dämmung weich		DF		Dämmung hart		
	Dämmung hart		UZ		Überzug		
	Trockenbau		UZ		Unterzug		
	Abdichtung						
Allgemein				Allgemein			
FG	Fußgänger		RO	Rollstuhlfahrer			
RH	Raumhoch		MA	Markise			
BL	Bänke		ZGB	zementgeb. Bauplatte			
OL	Ordnung		RR	Rohrleitung			
SPK	Schallschutzklasse		U	Umschlagfläche			
BE	Bodenbelag		U	Umschlagfläche			
Detail Nr. / Plan Nr.							
Abdichtung							
Höhenangaben				Höhenangaben			
+2,150 m OKF	Oberrande Fertig		UKF	Unterrande Fertig			
+2,000 m OKF	Oberrande Roh		UKR	Unterrande Roh			
+2,150 m OKF	OK Fertigfußboden		HP	Hochpunkt			
+2,000 m OKF	OK Rohfußboden		TP	Tiefpunkt			
OKRG	OK Rohgründung		L.H.	Lichte Raum Höhe (OKF bis UKF)			
BRH	Brüstungshöhe (hier OKF bis OKR)		r.H.	Roh-Raum Höhe (OKF bis UKR)			
Brandschutz				Brandschutz			
F30	Wand-Feuerschutz		RWA	Rauch-Wärme-Abzuganlage			
F90	Wand-Feuerschutz		RS	Rauchschutzraster			
TS0130	Bauwerk in Brand einer Brandwand		TS0130	Brandschutzraster			
BS	Brandwand		DS	Dichte und selbstschließende Tür			
KS	nicht brandübertragender (Brandklasse)		D	Durchdringende Tür			
KS	Kombi		FS	Feuerschutz			
Türen				Türen			
EA-01.1	Ebene-Raum-Tür		FS	Feuerschutz			
NA	Notsprung		PSA	Feuerschutz			
OTA	Drehflügel		FLS	Feuerschutz			
L. O.	Lichter Durchgang		OTS	Oberrandhöhe			
Dach				Dach			
DE	Dachstuhl		tr	Druckstörung Regenwasser			
DE-N	Dachstuhl Regenwasser		tr	Druckstörung Regenwasser			
SP	Spezial Regenwasser		SK-E	Sekundär Regenwasser			
LK	Lichtkuppel		SK-H	Sekundär Regenwasser			

Hinweise zur Ausführung:
Alle Maße sind am Bau zu prüfen! Vor der Bauausführung sind die Dimensionen mit dem Planverfasser zu klären! Für die Einhaltung der Maße haftet allein der Unternehmer! Angaben zu Durchdringungen im Rohbau-Stb. sind aus den Schablonen zu entnehmen!
Inhalt: - und Schnittzeichnungen sind mit den Dimensionen zu versehen!
Index: Ergänzungen/Änderung

0	1	2	3	4	5	6	7	8	9	10	11
a	BAUFRISCHGABE										
v6	Schnitte Änderung gem. Wolken										
v5	Schnitte Änderung gem. Wolken										
v4	Planstand Schnitte Rohbau-LV, Aktualisierung Stb.-Decke über EG										

Index: Ergänzungen/Änderung

232011_A5_SZ_A-A_022_a

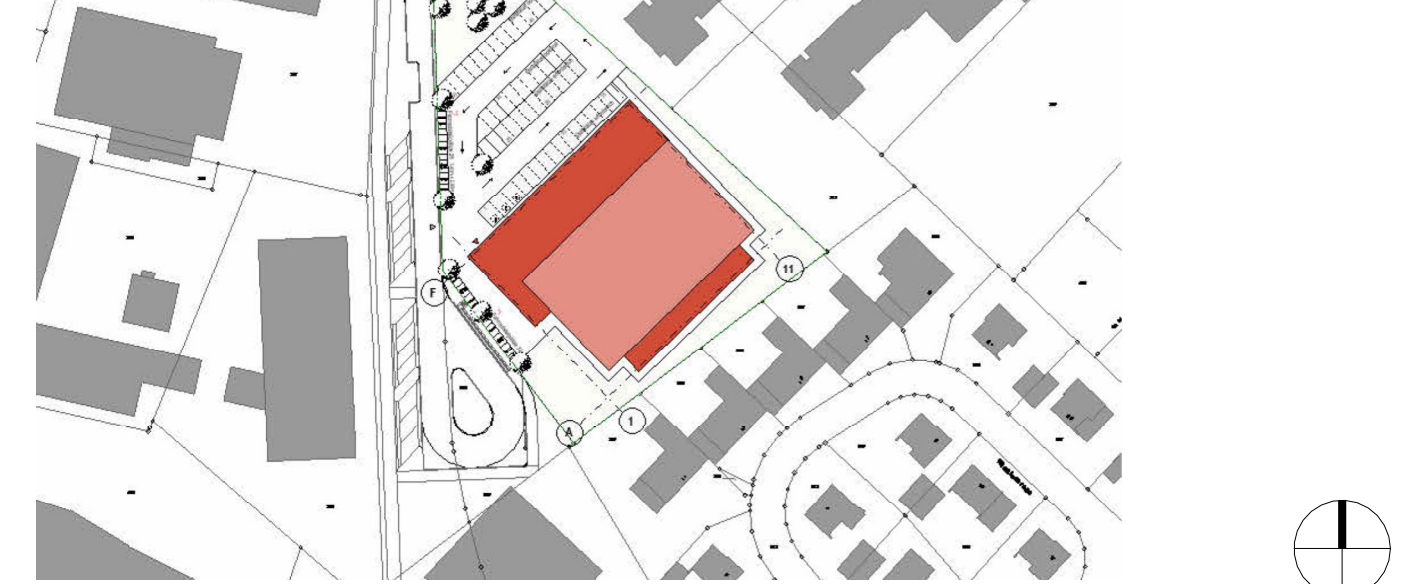

OK FF = ±0,00 m = +38,00 m ü. NN

Projekt:
Neubau Dreifachturnhalle Gronau
Marschallstraße 70
48599 Gronau (Westf.)

Bauherr:
Wittke-Hof - Diakonische Stiftung
Zur Kirche 2
32549 Bad Deynhausen

Planverfasser:
geiz | Datum: 23.10.24
gepr. | Datum: 23.10.24

Status | Inhalt:
Ausführungsplanung
Schnitt A-A

Architektur:
232011_A5_SZ_A-A_022_a

geiz | Datum: 23.10.24
gepr. | Datum: 23.10.24

Masstab: 1:500
150 x 900