



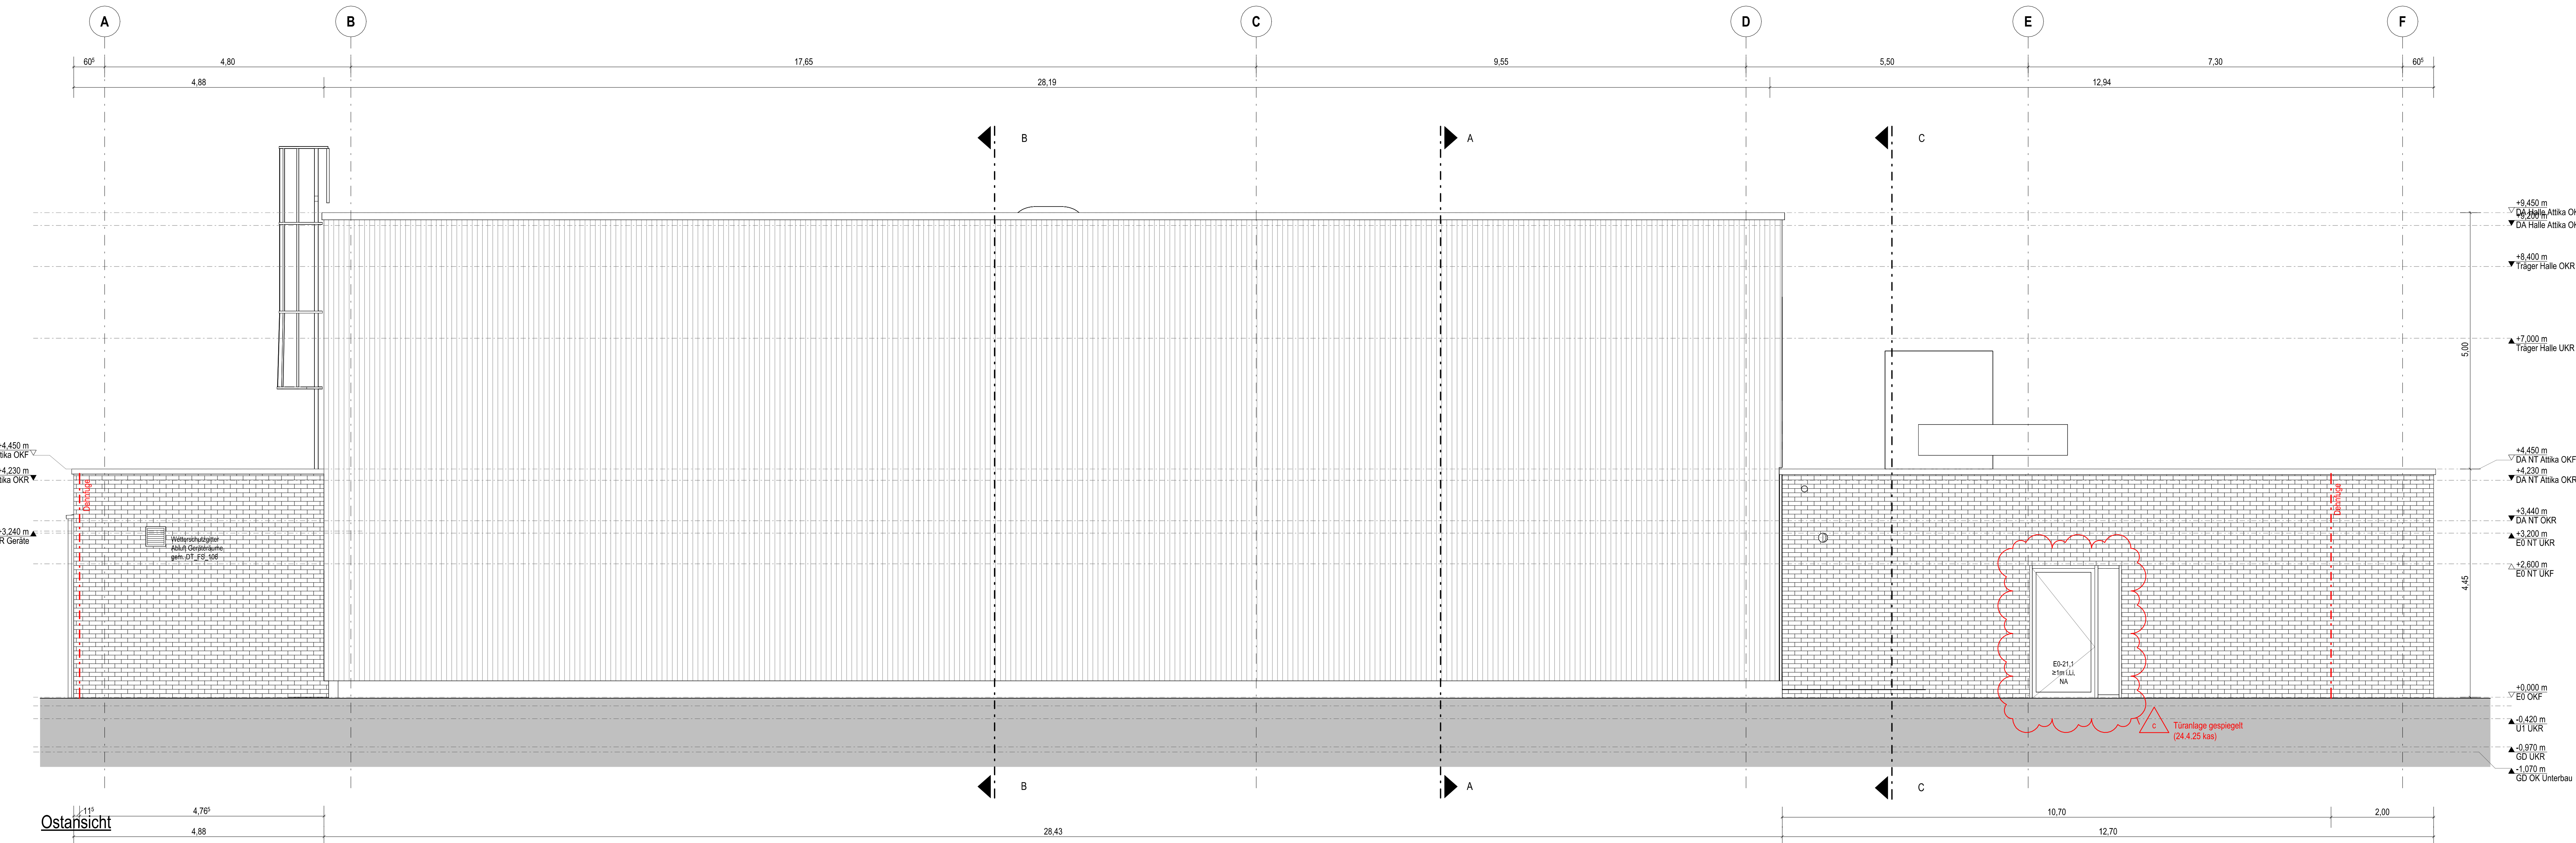

c	Änderungen Ansicht Ost gem. Wolk	kas	24.04.2025
b	Ansichten: Ergänzung Dehnfugen	kas	04.03.2025
a	Ansichten: Aktualisierung	kas	31.01.2025
0	BAUFREIGABE	fe	30.10.2024
V2	Änderung Ansicht	fe	30.10.2024
Index	Ergänzungen/Änderung	Gez./Gepr.	Datum

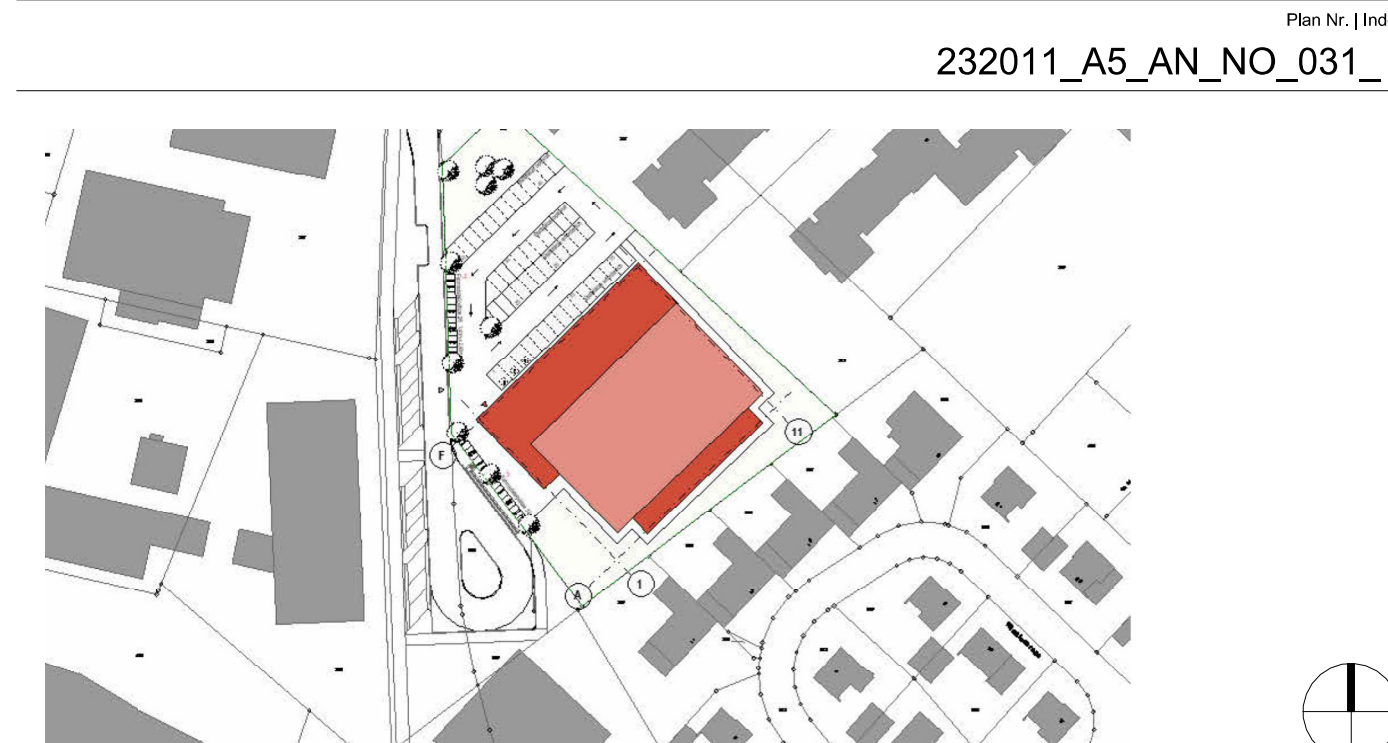

OK FF = ±0,00 m = +38,00m LL NN

Projekt
Neubau Dreifachturnhalle Gronau
Marschallstraße 70
48599 Gronau (Westf.)

Bauherr
Wittekindshof - Diakonische Stiftung
Zur Kirche 2
32549 Bad Oeynhausen

Planverfasser

Telefon: 0574 61 51 51 | E-Mail: info@wittekindshof.de

Status Inhalt	Datenname
Ausführungsplanung	Architektur
Ansichten Nord und Ost	232011_A5_AN_NO_031_c