


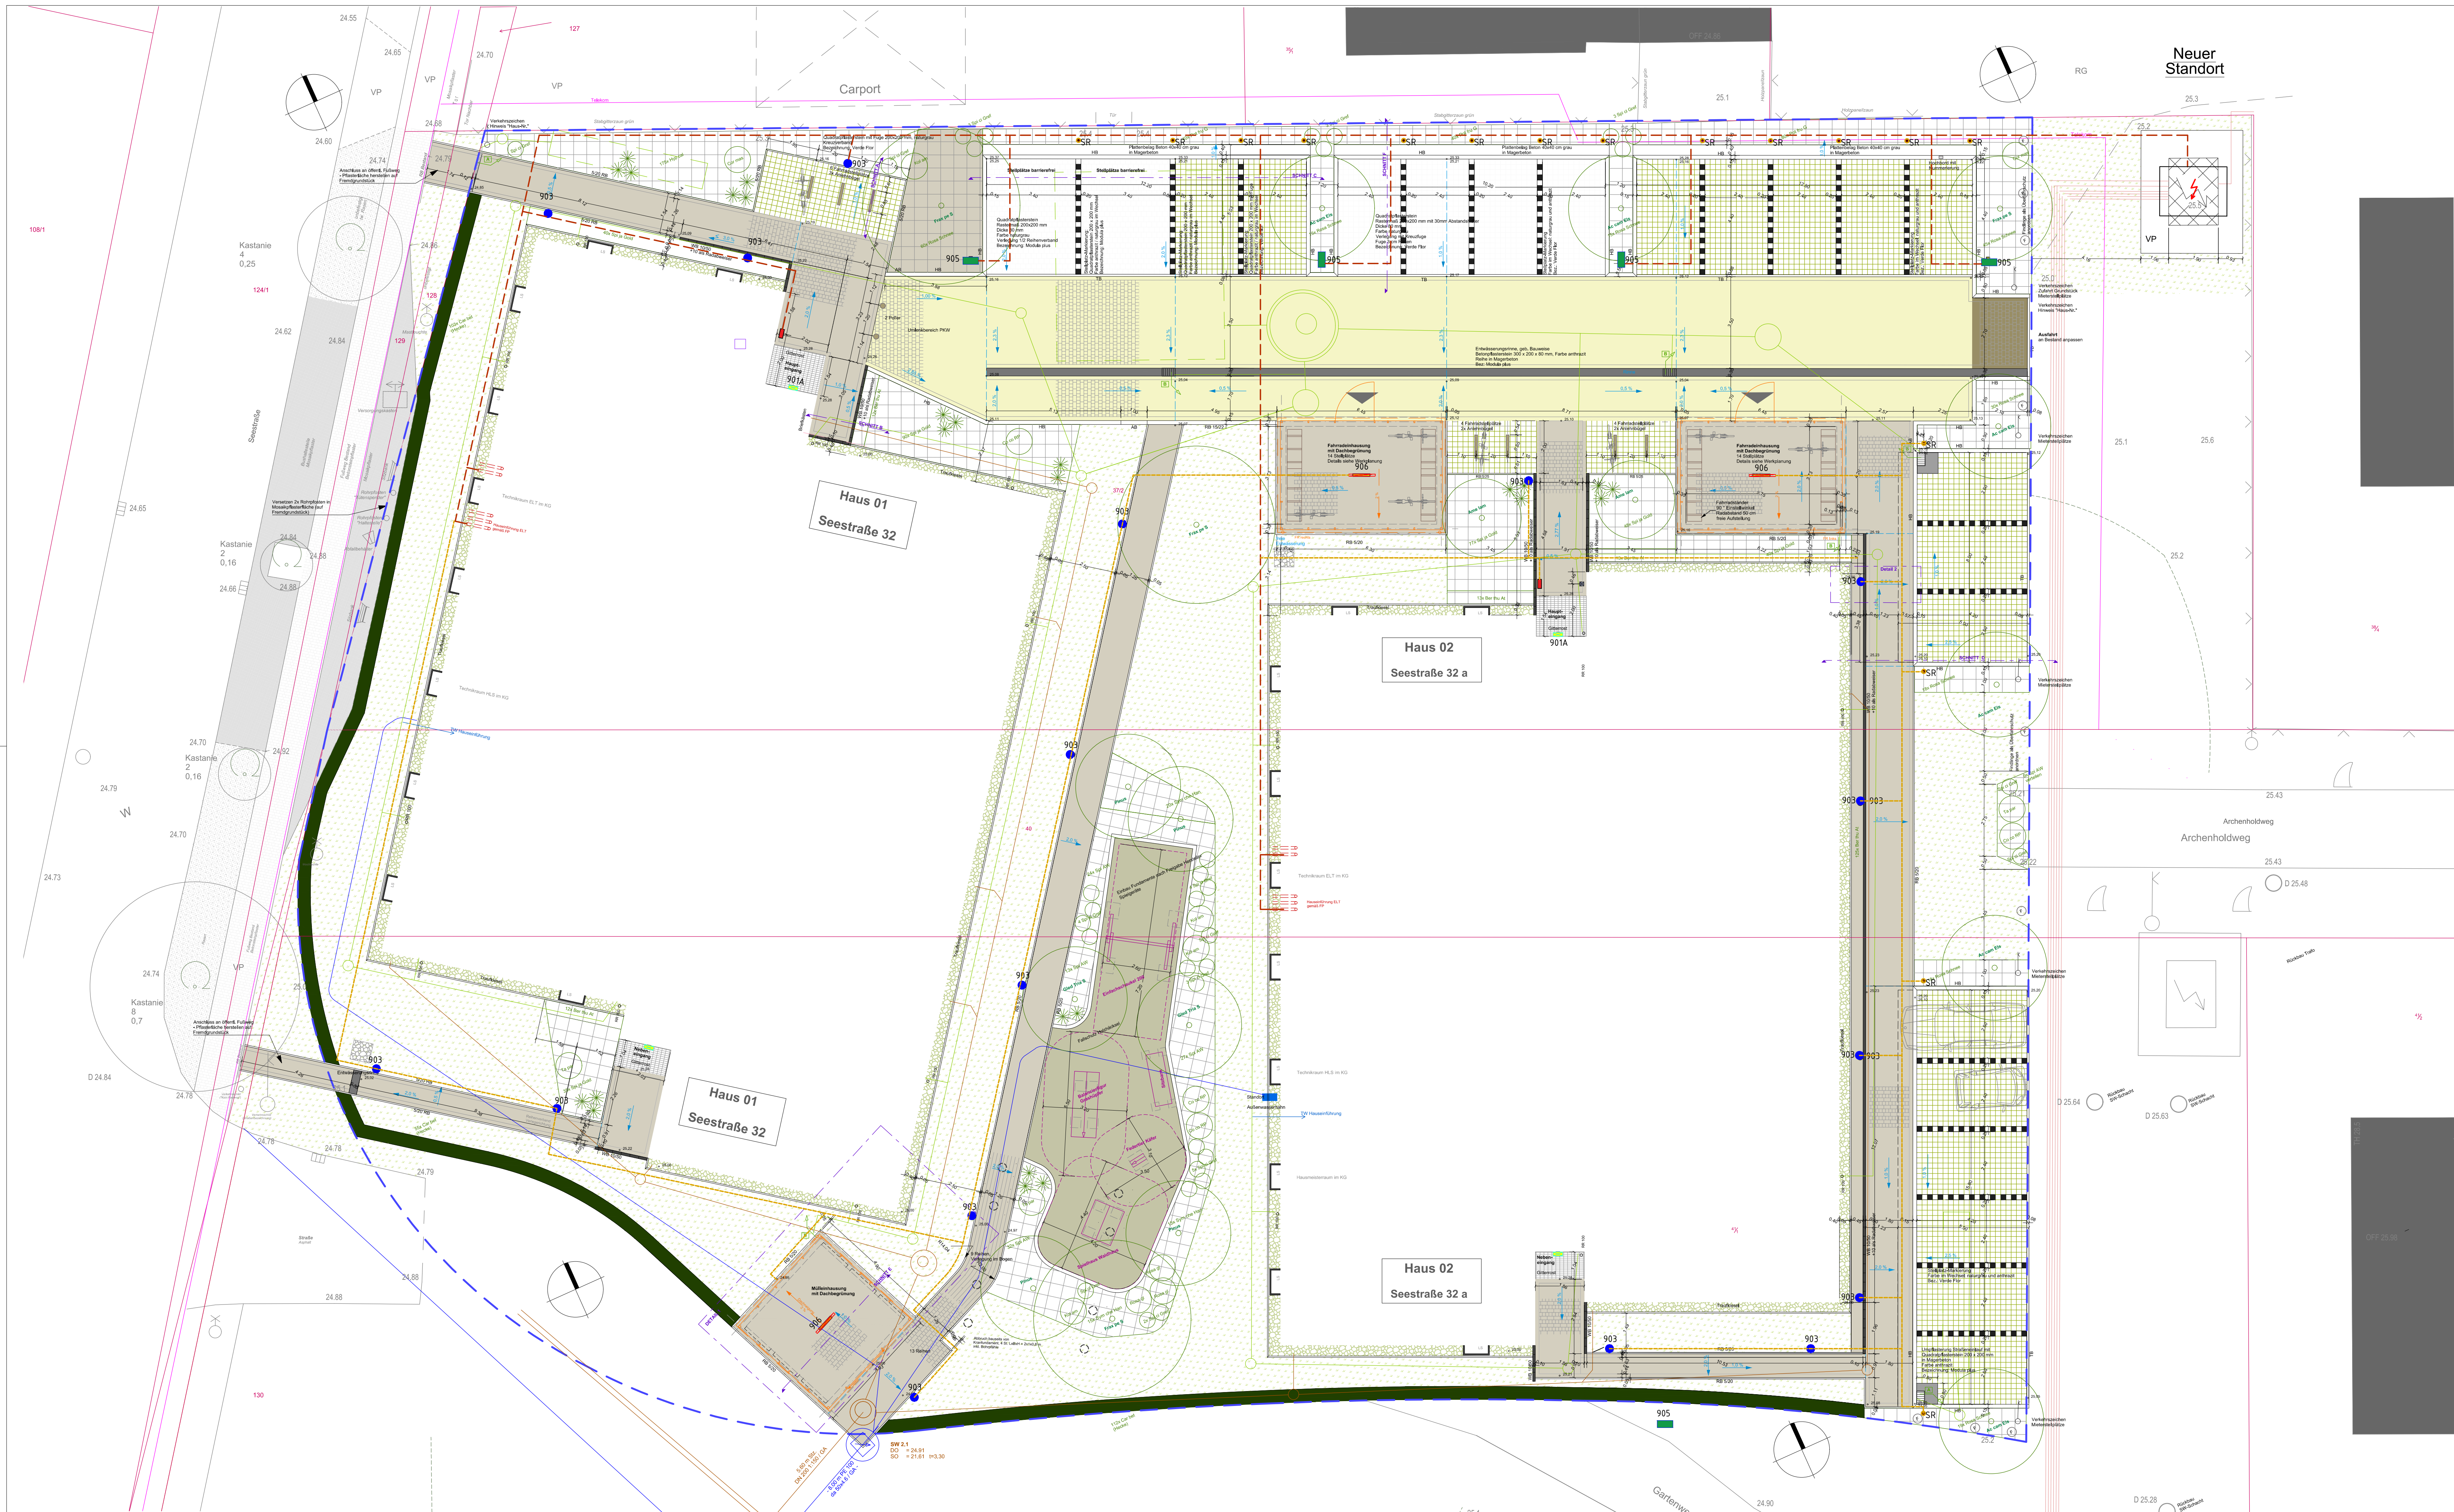

- 901A Hausnummernleuchte
- 903 Pollerleuchte
- 905 Straßenleuchte/Mast 4m
- 906 Feuchtraumleuchte mit HF
- MODESTA SMT-3/EM
Säule Videosprenanlage
Boxtyp 345x163x150
Fußplatte 345x150mm, d=10mm
- SR 17x Schutzrohr für Walboxanschluß Mieter
Vorrichtung Kabelanschluß und SR mit Deckel
- Kabelgraben -edis-Leitungen, -Walboxleitungen
- Kabelgraben -edis-Leitungen, -Videosprenanlage
-Walbox Haus 2

Index	Änderung	Datum / gez.
Achtung - Alle Maße sind am Bau zu prüfen!		
VORABZUG		
gmv planungsgesellschaft mbH Alter Markt 4 10439 Stralund Tel.: 03831 / 677 00 10 Fax: 03831 / 677 00 25 www.gmv-architekten.de		
Projekt: Neubau 28 WE Sozialer Wohnungsbau Seestraße / Gartenweg 17429 Borsdorf		
Bauherr: Wohnungsgesellschaft Kaiserbäder Gemeinde Ostseebad Heringsdorf GmbH & Co. KG Wahlbühnenweg 1, 17424 Heringsdorf		
Plan: Außenanlage gesamt		
Maßstab: 1:100		
Bearbeiter: AW / KR Datum: 06.03.2025		
freigegeben: Datum: Unterschrift Bauherr: Phase: Ausführungsplanung		
Plan-Nr.: 2107_AFU_00.5-8		

Ingenieurbüro für Elektrotechnik - Beratung - Planung - Baubetreuung -		
Ingenieurin für Elektrotechnik Beratung-Planung-Baubetreuung Lindenweg 14 17438 Wolgast Tel.: +49/3834/ 601 461 Fax: +49/3834/ 237065 e-mail: k.-h.fiedler@t-online.de		
Aussehenanlagen Haus 1/Haus 2 Elektroninstallation		
1:100 E-A-01		
06.05.2024 8		