



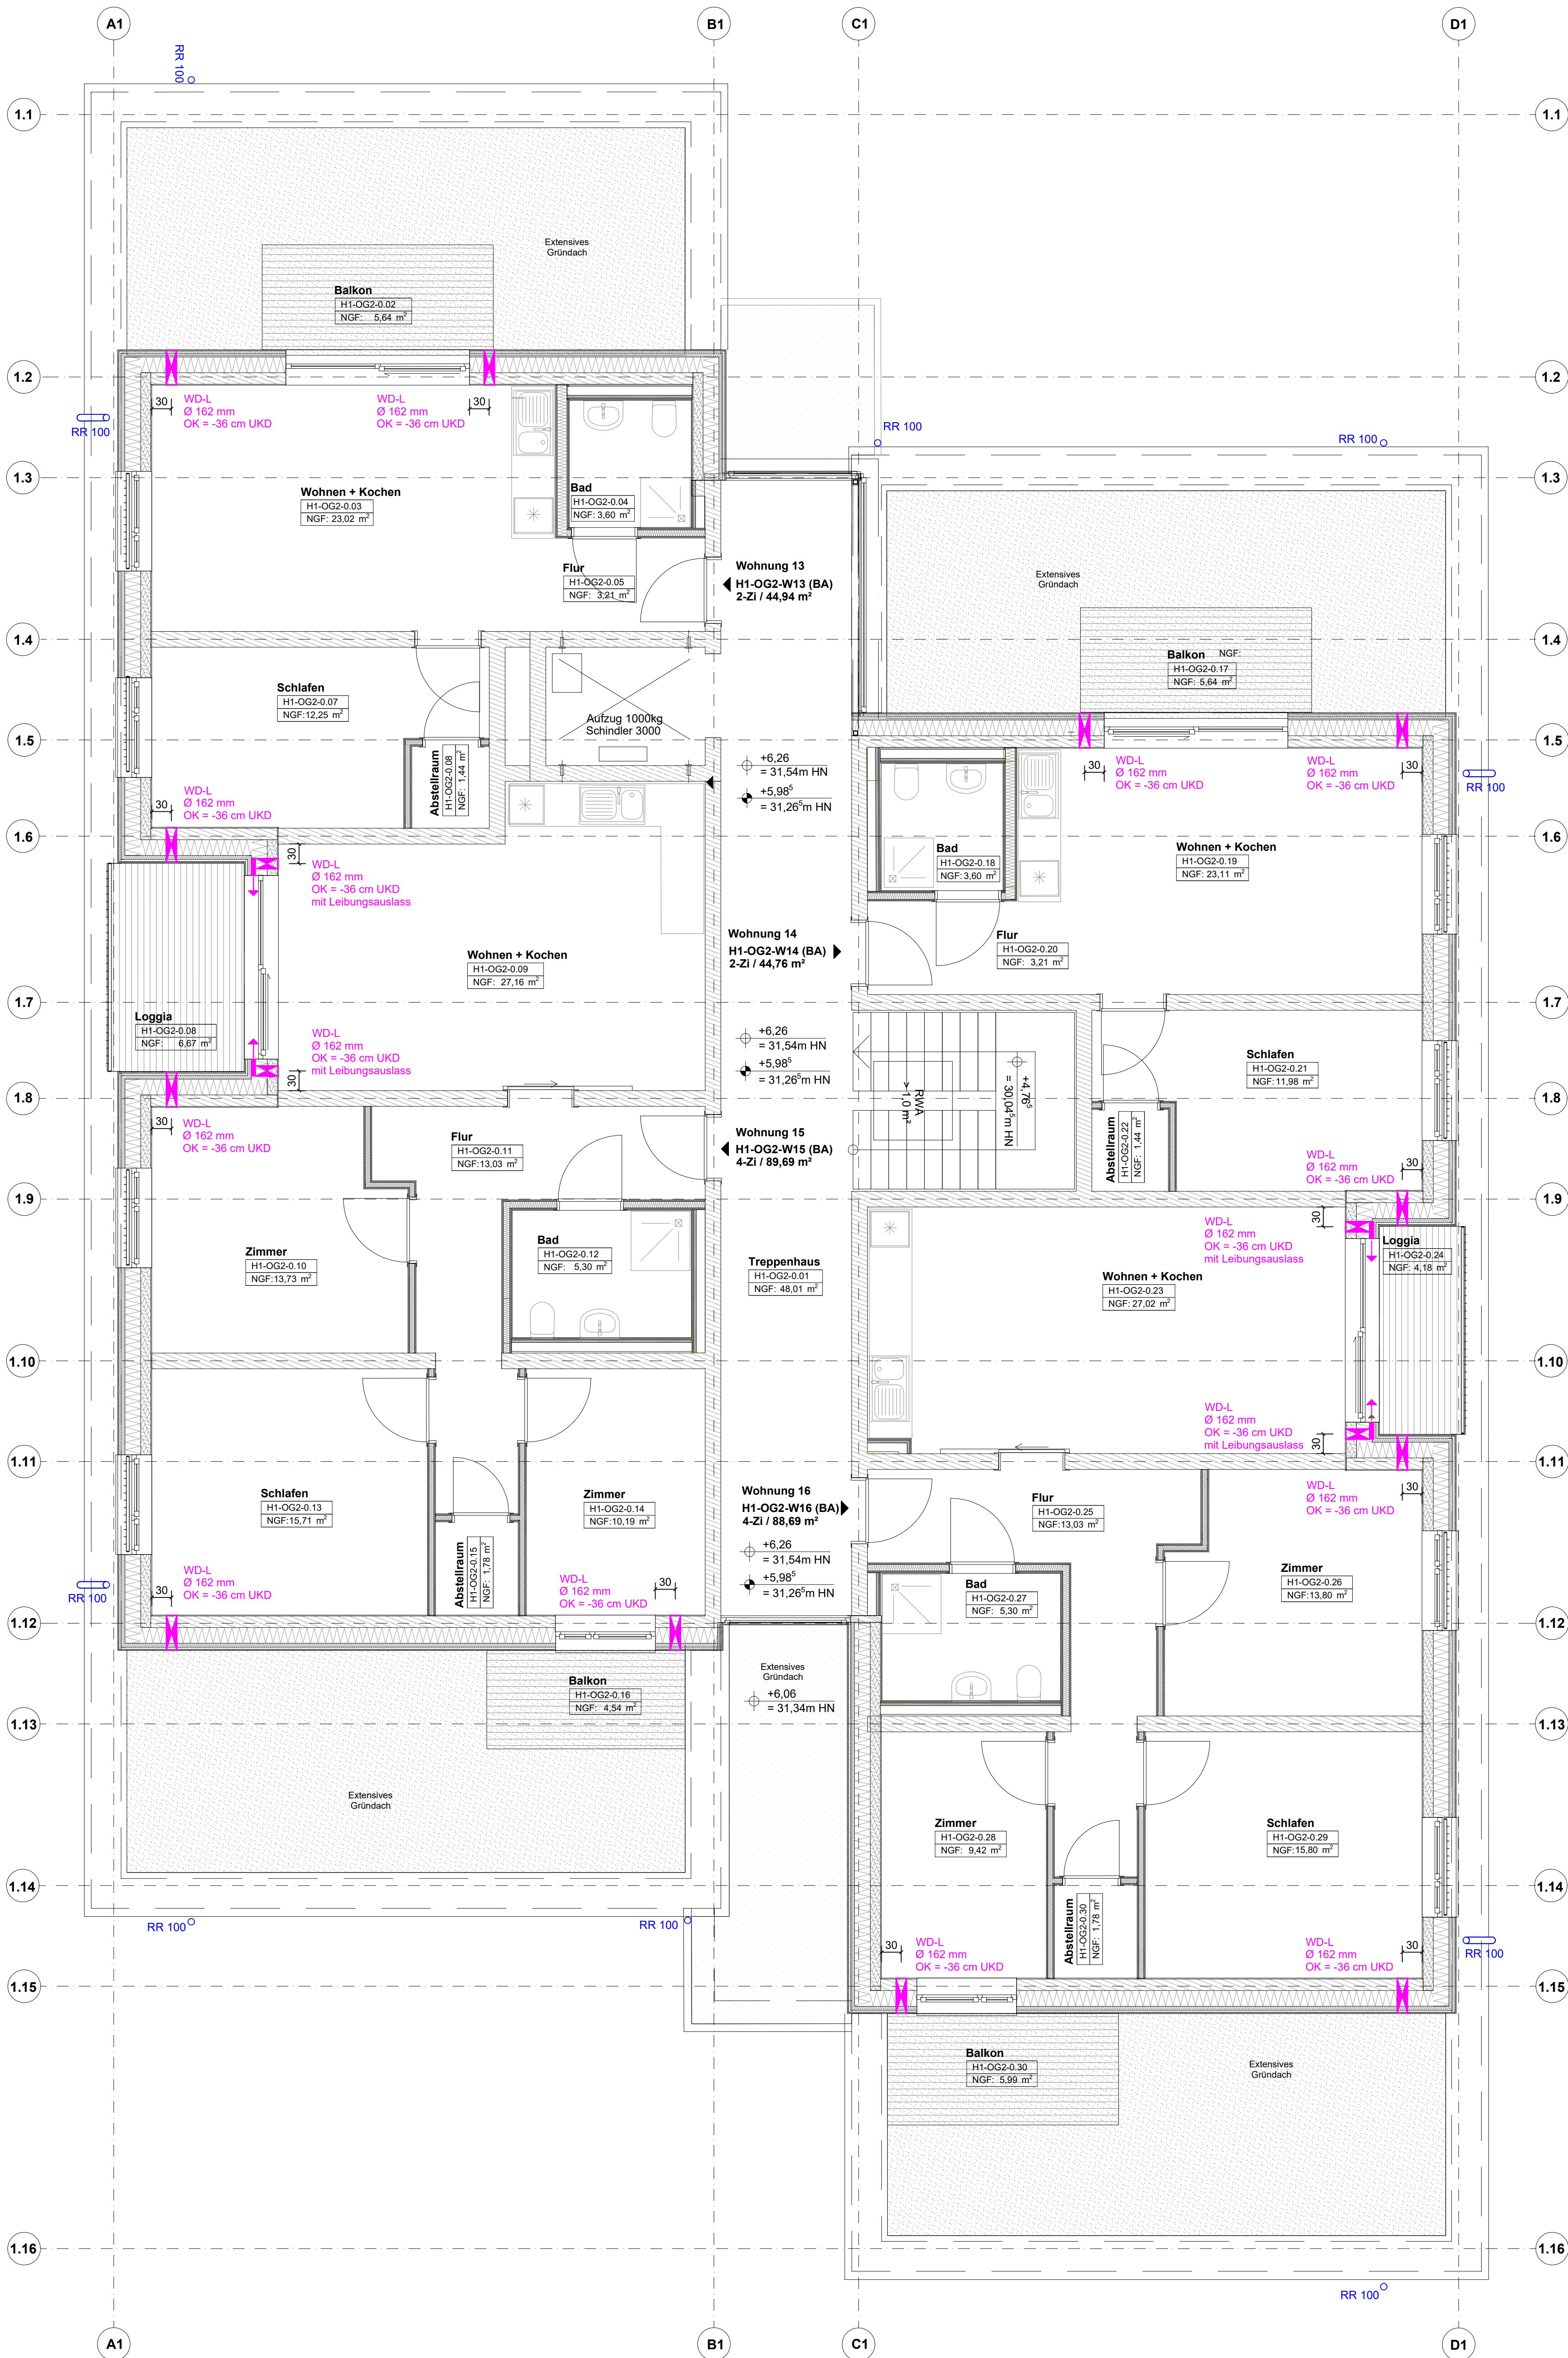


[illegible]

**Neubau 28 WE
Sozialer Wohnungsbau
Seestr. / Gartenweg
17424 Seebad Bansin**

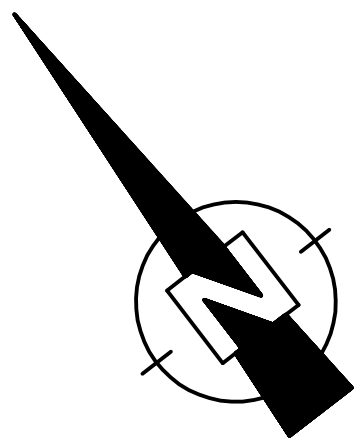

Legende:			
Index	Datum	Planbearbeiter	Änderungsvermerk
Bauherr: Wohnungsbaugesellschaft Kaiserbäder Gemeinde Ostseebad Heringsdorf GmbH & Co. KG Waldbühnenweg 1 17424 Seebad Heringsdorf			
Planungsbüro:		bearbeitet: Dipl.-Ing. B. Moede	
 INGENIEURBÜRO VERSORGUNGSTECHNIK DIPL.-ING. (FH) BERNOLD MOEDE Breite Straße 4 • 17389 Hansestadt Anklam Telefon 03971 - 210029 e-mail ibv-anklam@t-online.de www. ibv-anklam.de		gezeichnet: I. Bartelt	
		Maßstab:	
		1:50	
Bauvorhaben:			
Neubau 28 WE Sozialer Wohnungsbau Seestr. / Gartenweg 17424 Seebad Bansin			
Planungsinhalt:	Haus 1 Grundriss 2. Obergeschoss		Stand: 16.04.2025
Planungsphase:	Durchbruchplan		Zeichnungs-Nr.: 202201081DB04

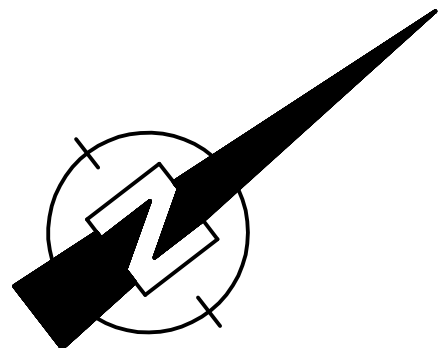

Legende:

--	--

--	--

Index	Datum	Planbearbeiter	Änderungsvermerk
-------	-------	----------------	------------------

Bauherr: **Wohnungsbaugesellschaft Kaiserbäder**
Gemeinde Ostseebad Heringsdorf GmbH & Co. KG
Waldbühnenweg 1
17424 Seebad Heringsdorf

Planungsphase:

best.: Ing. B. Miede



Bauherr: **IBB Ingenieurbüro für Bauplanung**
Dipl.-Ing. (FH) BERNDT MÖDE
Biele Straße 4 • 17389 Heringsdorf
Tel.: 03971 21023
www.ibb-plan.de

best.: I. Biele

Maßstab: 1:50

Planungsphase: **Hauss 2**
Grundriss Erdgeschoss

Durchbruchplan

Stand: 16.04.2025
Zeichnungs-Nr.: 20201082DB02

