


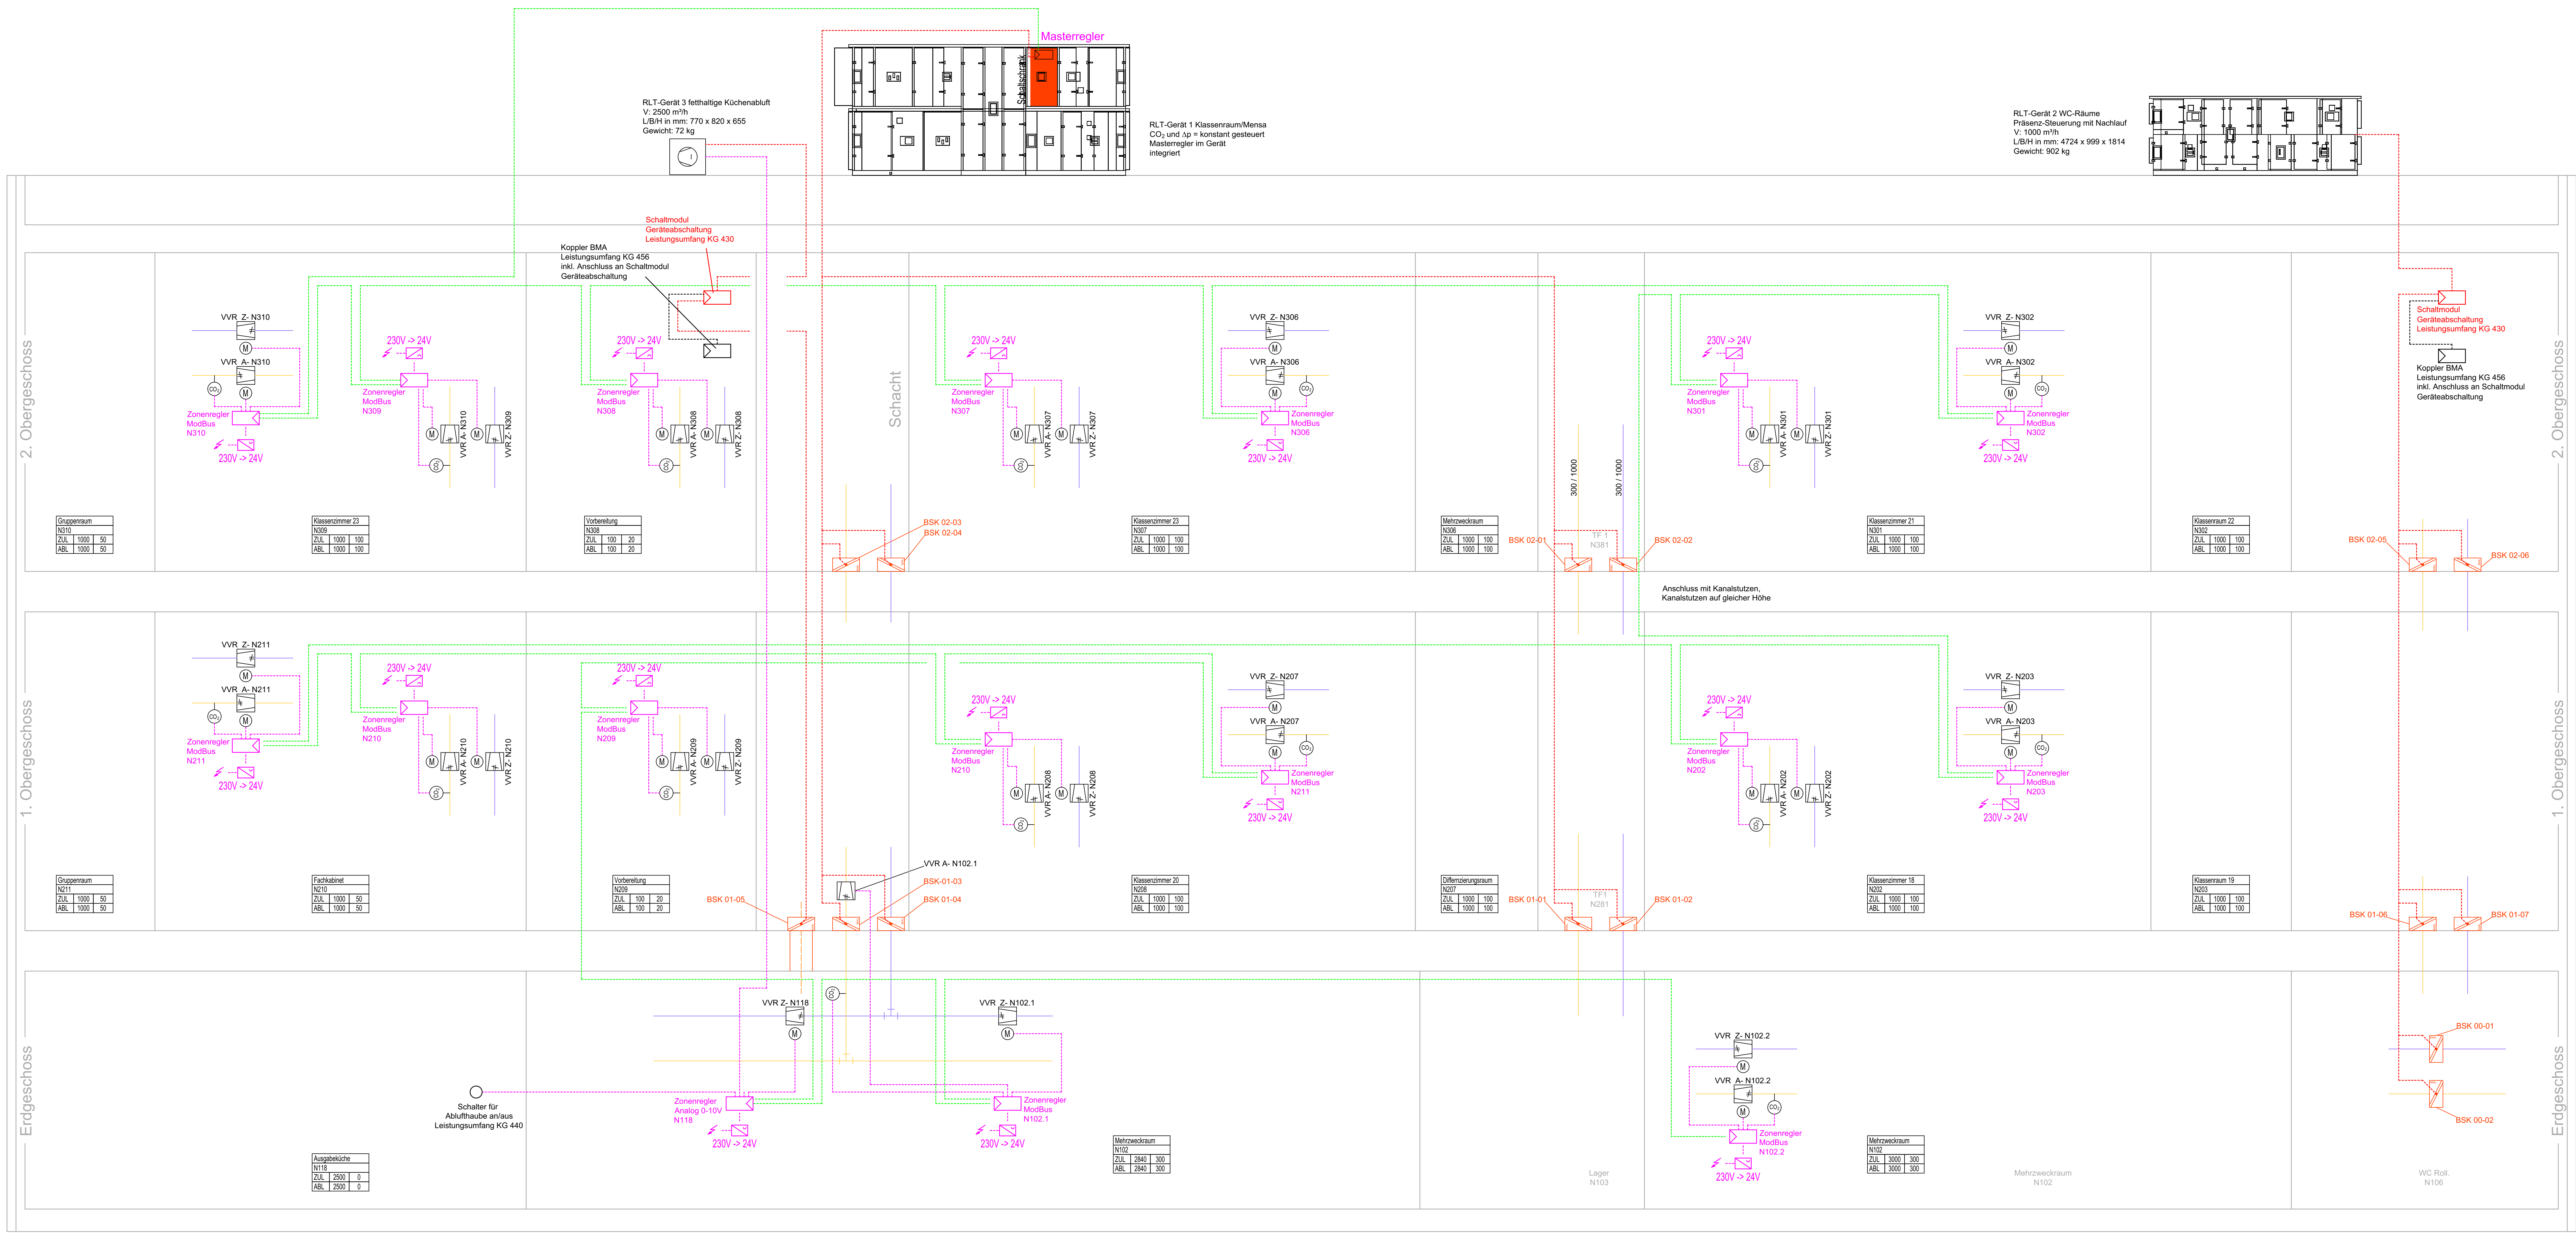

schematische Darstellung Raumlufttechnische Anlagen			
	Zuluft (ZUL)		Tropfenabscheider
	Abluft (ABL)		Filter
	Abluft fettig (ABLF)		Drosselklappe
	Brandschutz		Brandschutzklappe (rund / eckig)
	Steuerkabel		Ventilator (axial / radial)
	Feldgeräte		Volumenstromregler (Konstant/Variable)
	Steuerkabel Zonenregler		Schalldämpfer, eckig
	Steuerkabel Elektro bauseits		Schalldämpfer, rund
	Leistungsgrenze		Plattenwärmetauscher
	Raumstempel RLT		Rotationswärmetauscher
	Mod. Logo		Konstant- Volumenstromregler
	Raumbezeichnung		Variable- Volumenstromregler
	ZUL 0		
	ABL 0		
	ZUL 100		
	ABL 100		
	ZUL 200		
	ABL 200		
	ZUL 300		
	ABL 300		
	ZUL 400		
	ABL 400		
	ZUL 500		
	ABL 500		
	ZUL 600		
	ABL 600		
	ZUL 700		
	ABL 700		
	ZUL 800		
	ABL 800		
	ZUL 900		
	ABL 900		
	ZUL 1000		
	ABL 1000		
	ZUL 1100		
	ABL 1100		
	ZUL 1200		
	ABL 1200		
	ZUL 1300		
	ABL 1300		
	ZUL 1400		
	ABL 1400		
	ZUL 1500		
	ABL 1500		
	ZUL 1600		
	ABL 1600		
	ZUL 1700		
	ABL 1700		
	ZUL 1800		
	ABL 1800		
	ZUL 1900		
	ABL 1900		
	ZUL 2000		
	ABL 2000		
	ZUL 2100		
	ABL 2100		
	ZUL 2200		
	ABL 2200		
	ZUL 2300		
	ABL 2300		
	ZUL 2400		
	ABL 2400		
	ZUL 2500		
	ABL 2500		
	ZUL 2600		
	ABL 2600		
	ZUL 2700		
	ABL 2700		
	ZUL 2800		
	ABL 2800		
	ZUL 2900		
	ABL 2900		
	ZUL 3000		
	ABL 3000		
	ZUL 3100		
	ABL 3100		
	ZUL 3200		
	ABL 3200		
	ZUL 3300		
	ABL 3300		
	ZUL 3400		
	ABL 3400		
	ZUL 3500		
	ABL 3500		
	ZUL 3600		
	ABL 3600		
	ZUL 3700		
	ABL 3700		
	ZUL 3800		
	ABL 3800		
	ZUL 3900		
	ABL 3900		
	ZUL 4000		
	ABL 4000		
	ZUL 4100		
	ABL 4100		
	ZUL 4200		
	ABL 4200		
	ZUL 4300		
	ABL 4300		
	ZUL 4400		
	ABL 4400		
	ZUL 4500		
	ABL 4500		
	ZUL 4600		
	ABL 4600		
	ZUL 4700		
	ABL 4700		
	ZUL 4800		
	ABL 4800		
	ZUL 4900		
	ABL 4900		
	ZUL 5000		
	ABL 5000		
	ZUL 5100		
	ABL 5100		
	ZUL 5200		
	ABL 5200		
	ZUL 5300		
	ABL 5300		
	ZUL 5400		
	ABL 5400		
	ZUL 5500		
	ABL 5500		
	ZUL 5600		
	ABL 5600		
	ZUL 5700		
	ABL 5700		
	ZUL 5800		
	ABL 5800		
	ZUL 5900		
	ABL 5900		
	ZUL 6000		
	ABL 6000		
	ZUL 6100		
	ABL 6100		
	ZUL 6200		
	ABL 6200		
	ZUL 6300		
	ABL 6300		
	ZUL 6400		
	ABL 6400		
	ZUL 6500		
	ABL 6500		
	ZUL 6600		
	ABL 6600		
	ZUL 6700		
	ABL 6700		
	ZUL 6800		
	ABL 6800		
	ZUL 6900		
	ABL 6900		
	ZUL 7000		
	ABL 7000		
	ZUL 7100		
	ABL 7100		
	ZUL 7200		
	ABL 7200		
	ZUL 7300		
	ABL 7300		
	ZUL 7400		
	ABL 7400		
	ZUL 7500		
	ABL 7500		
	ZUL 7600		
	ABL 7600		
	ZUL 7700		
	ABL 7700		
	ZUL 7800		
	ABL 7800		
	ZUL 7900		
	ABL 7900		
	ZUL 8000		
	ABL 8000		
	ZUL 8100		
	ABL 8100		
	ZUL 8200		
	ABL 8200		
	ZUL 8300		
	ABL 8300		
	ZUL 8400		
	ABL 8400		
	ZUL 8500		
	ABL 8500		
	ZUL 8600		
	ABL 8600		
	ZUL 8700		
	ABL 8700		
	ZUL 8800		
	ABL 8800		
	ZUL 8900		
	ABL 8900		
	ZUL 9000		
	ABL 9000		
	ZUL 9100		
	ABL 9100		
	ZUL 9200		
	ABL 9200		
	ZUL 9300		
	ABL 9300		
	ZUL 9400		
	ABL 9400		
	ZUL 9500		
	ABL 9500		
	ZUL 9600		
	ABL 9600		
	ZUL 9700		
	ABL 9700		
	ZUL 9800		
	ABL 9800		
	ZUL 9900		
	ABL 9900		
	ZUL 10000		
	ABL 10000		

± 0,00 OKFF EG = 147,93 m ü. NHN

Alle Maßangaben auf den Plänen sind vor Beginn der jeweiligen Arbeiten am Bau zu überprüfen.
Bei Nichtübereinstimmung mit den tatsächlichen Gegebenheiten ist die Bauleitung unverzüglich zu informieren.
Dies gilt auch bei Widersprüchen in den Planungsunterlagen und/oder erkennbaren Planungsfehlern.
Planungsänderungen bleiben vorbehalten. Für den Einbau von Bauteilen gelten, neben anerkannten Regeln der Technik, die Einbau- und Montagevorschriften des Herstellers.
Diese Planungsunterlagen gelten nur in Verbindung mit den Ausführungszeichnungen des Architekten.

Index

Datum

Änderung

Bezeichnet

Freigegebener Fachplaner

Datum

Unterschrift

Freigegebener Entwurfsplaner

Datum

Unterschrift

Freigegebener Bauteilplaner

Datum

Unterschrift

Registrierungs-Nr. AG

Zur Ausführung dürfen nur vollständig freigegebene Pläne verwendet werden!

Bauherr (AG)

Stadt Brandis
Markt 1-3
04821 Brandis

ARC-Planstand

Auftrag-Nr. Entwurfsplaner

Auftrag-Nr. Fachplaner

Ersteller

Bezeichnet

Projektleiter

Entwurfsplaner

Fachplaner

HGA-Leistungsabgrenzung

techn. Ausführung

LPH 5

Erstelldatum

18.12.2024

Maßstab

ohne

Blattgröße

1400x594

Einheiten

mm

GLT 5_EOB_SS_XX_0002 - F