Legende

Verteiler allgemein

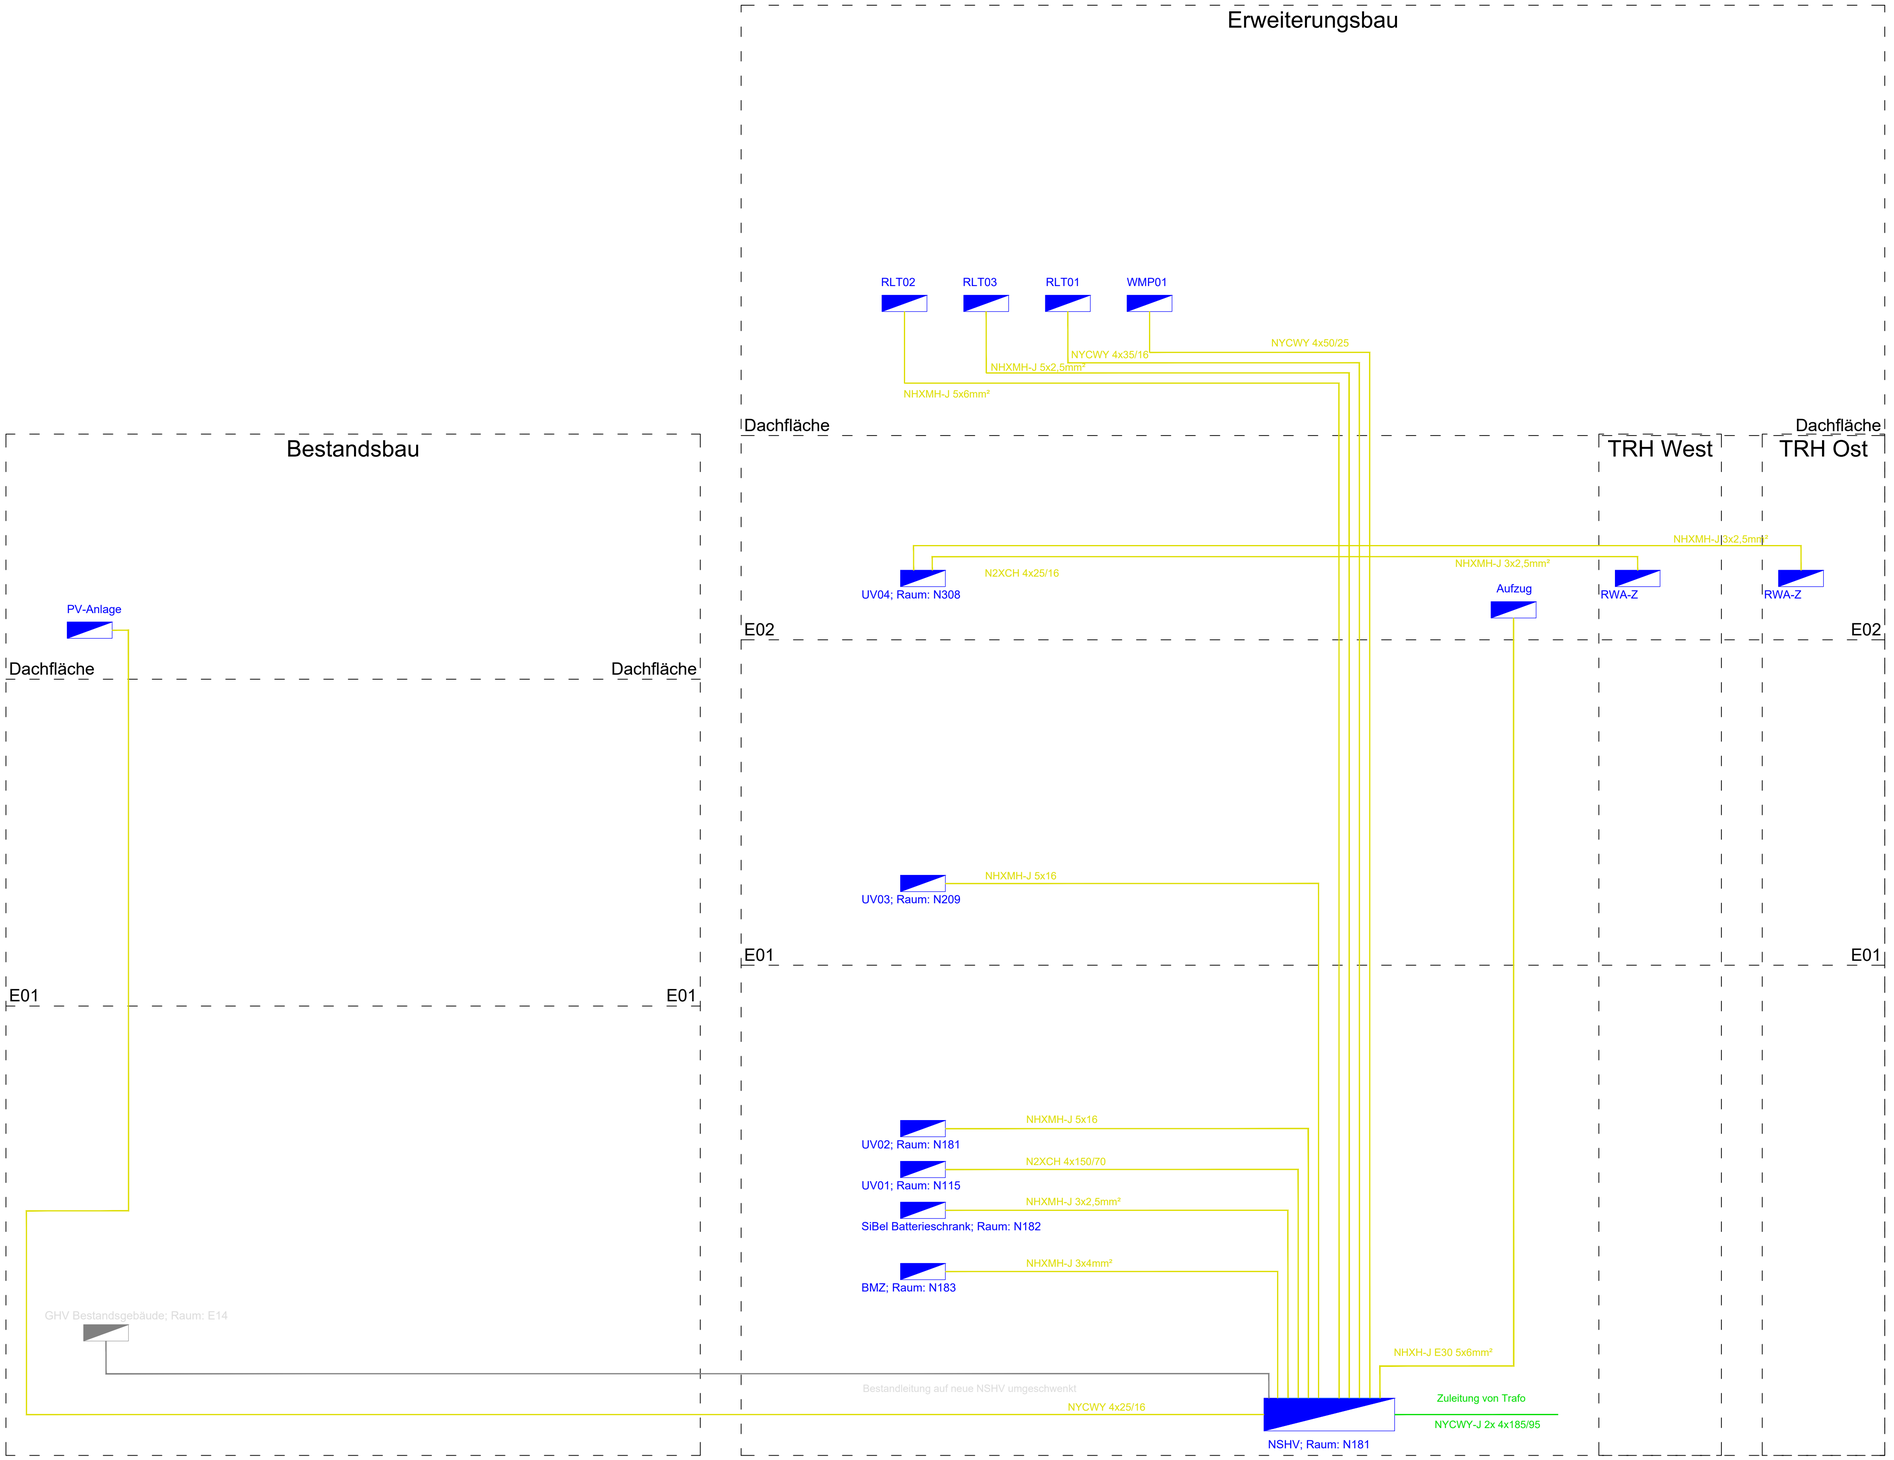

Alle Maßangaben auf den Plänen sind vor Beginn der jeweiligen Arbeiten am Bau zu überprüfen.
Bei Nichtübereinstimmung mit den tatsächlichen Gegebenheiten ist die Bauleitung unverzüglich zu informieren.
Dies gilt auch bei Widersprüchen in den Planungsunterlagen und/ oder erkennbaren Planungsfehlern.
Planungsänderungen bleiben vorbehalten.
Für den Einbau von Bauteilen gelten, neben anerkannten Regeln der Technik, die Einbau- und Montagevorschriften des Herstellers.
Diese Planungsunterlagen gelten nur in Verbindung mit den Ausführungszeichnungen des Architekten.

Index	Datum	Änderung	Bearbeiter

Freigabe Fachplaner		Freigabe Entwurfsverfasser		Freigabe Bauherr		Registratur-Nr. AG
Datum	Unterschrift	Datum	Unterschrift	Datum	Unterschrift	-----

Zur Ausführung dürfen nur vollständig freigegebene Pläne verwendet werden!

Bauherr (AG) Stadt Brandis Markt 1 - 3 04821 Brandis	Auftrag-Nr. AG ---
	Auftrag-Nr. Entwurfsverfasser xx
Vorhaben Erweiterungsneubau Oberschule Brandis Poststraße 20 04821 Brandis	Auftrag-Nr. Fachplaner xx
	Ersteller xx
Planbezeichnung Ausschreibungsplanung Schema Energieverteiler	Bearbeiter xx
	Projektleiter xx
Entwurfsverfasser / Fachplaner	HOAI-Leistungsbild-phase techn. Ausrüstung LPH 5
	Erstelldatum 27.05.2025
	Maßstab ohne
	Blattgröße: A1; Einheiten: [mm]
Plan-Nr. GES_5_EOB_SC_EV_AS01_-_-	Index -