


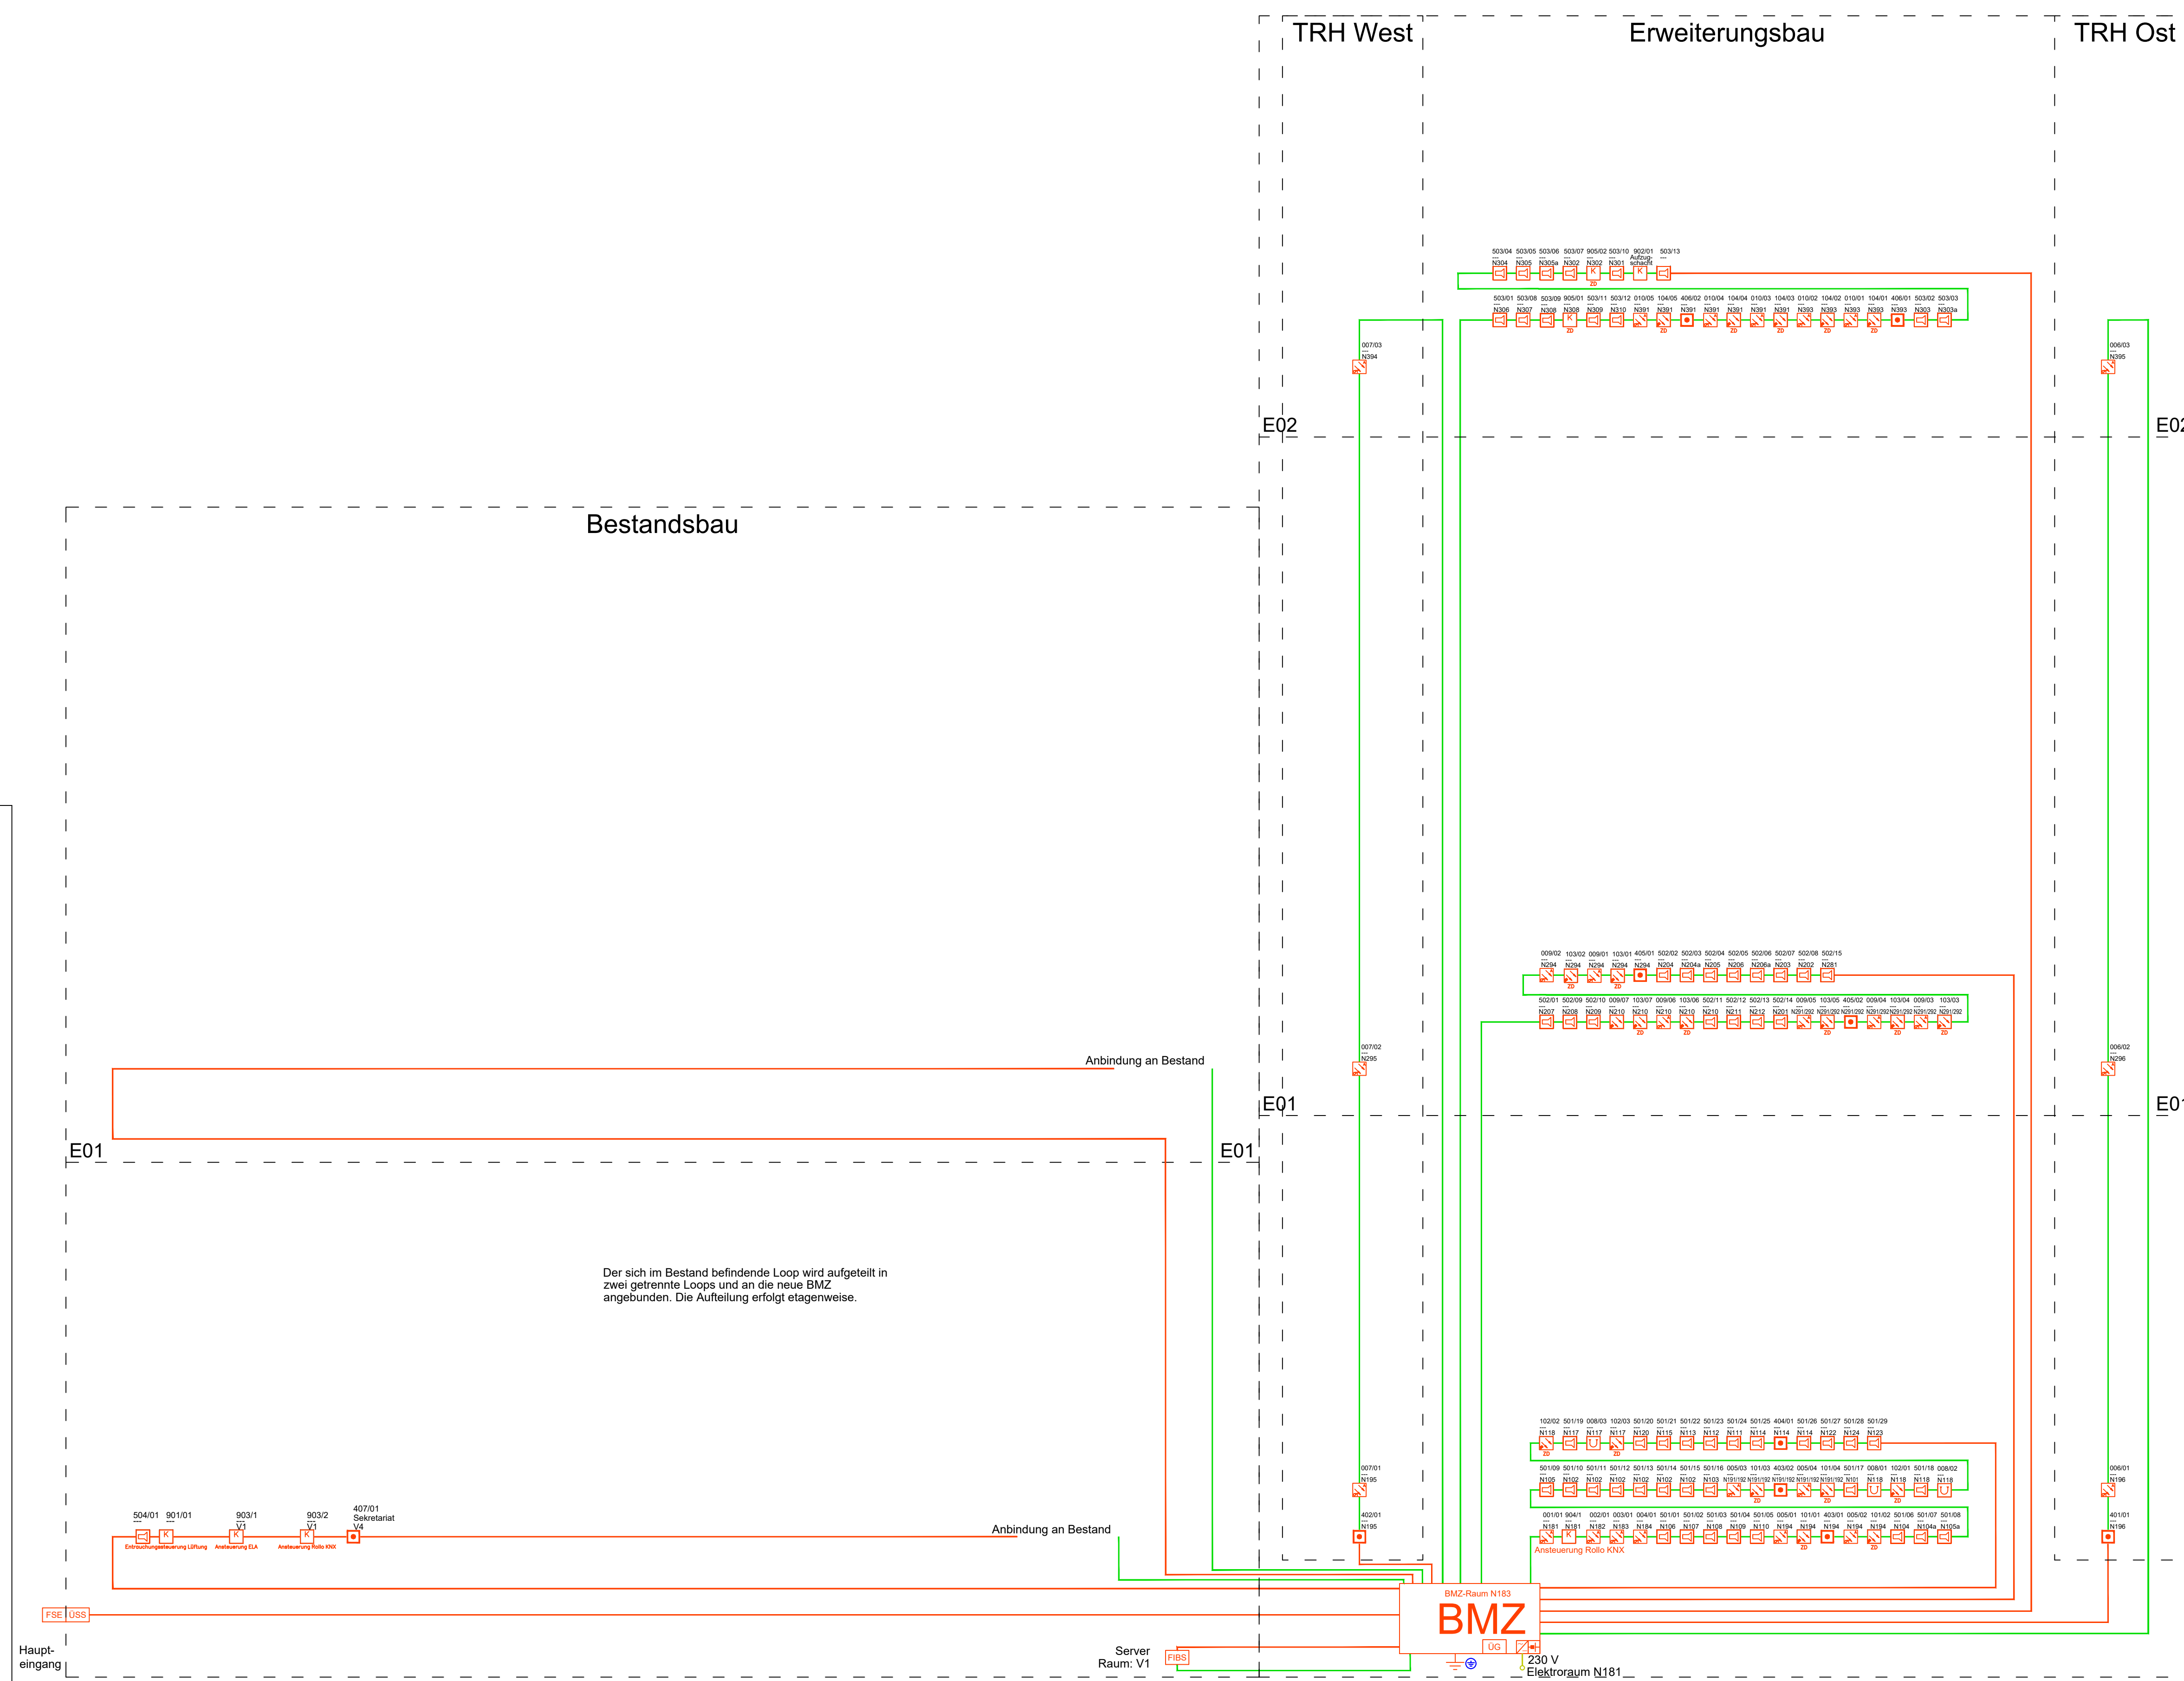

- ## Legende
- | | |
|---|--|
|  | OT Multisensorsmelder mit Sockelsirene |
|  | OT Multisensorsmelder in Zwischendecke |
|  | OT Multisensorsmelder |
|  | Wärmemelder differential |
|  | Koppler |
|  | Koppler in Zwischendecke |
|  | Abschalteinrichtung Photovoltaik |
|  | Handmelder |
|  | FIBS Feuerwehrinformations-u. Bediensystem |
|  | FSE Freischaltetelement |
|  | BMA-Zentrale |
|  | Übertragungseinrichtung |
|  | Energieversorgung |

Alle Maßangaben auf den Plänen sind vor Beginn der jeweiligen Arbeiten am Bau zu überprüfen. Bei Nichtübereinstimmung mit den tatsächlichen Gegebenheiten ist die Bauleitung unverzüglich zu informieren. Dies gilt auch bei Widersprüchen in den Planungsunterlagen und/ oder erkennbaren Planungsfehlern. Planungsänderungen bleiben vorbehalten.

Für den Einbau von Bauteilen gelten, neben anerkannten Regeln der Technik, die Einbau- und Montagevorschriften des Herstellers.

Diese Planungsunterlagen gelten nur in Verbindung mit den Ausführungszeichnungen des Architekten.

Index	Datum	Änderung			Bearbeiter
Fingabe Fachplaner			Fingabe Entwurfsverfasser	Fingabe Bauherr	
Datum	Unterschrift		Datum	Unterschrift	

Zur Ausfertigung dürfen nur vollständig freigegebene Pläne verwendet werden!					
Bauherr (AG)					
Stadtt Brandis Markt 1 - 3 04821 Brandis					Auftrag-Nr. AG ----
					Auftrag-Nr. Entwurfsverfasser XX
Vorhaben					
Erweiterungsneubau Oberschule Brandis Poststraße 20 04821 Brandis					Auftrag-Nr. Fachplaner XX
					Einseiler XX
Planbezeichnung					
Ausschreibungsplanung Schema Brandmeldeanlage					Bearbeiter XX
					Projektleiter XX
Entwurfsverfasser		Fachplaner		HOAI-Leistungsbild-phase	
				techn. Ausrüstung LPH 5	
				Erschelldatum 27.05.2025	
				Maßstab ohne	
				Blattgröße Einheiten [mm]	
Plan-Nr. GES_5_EOB_SC_BMA_AS01_-__				Index -	