


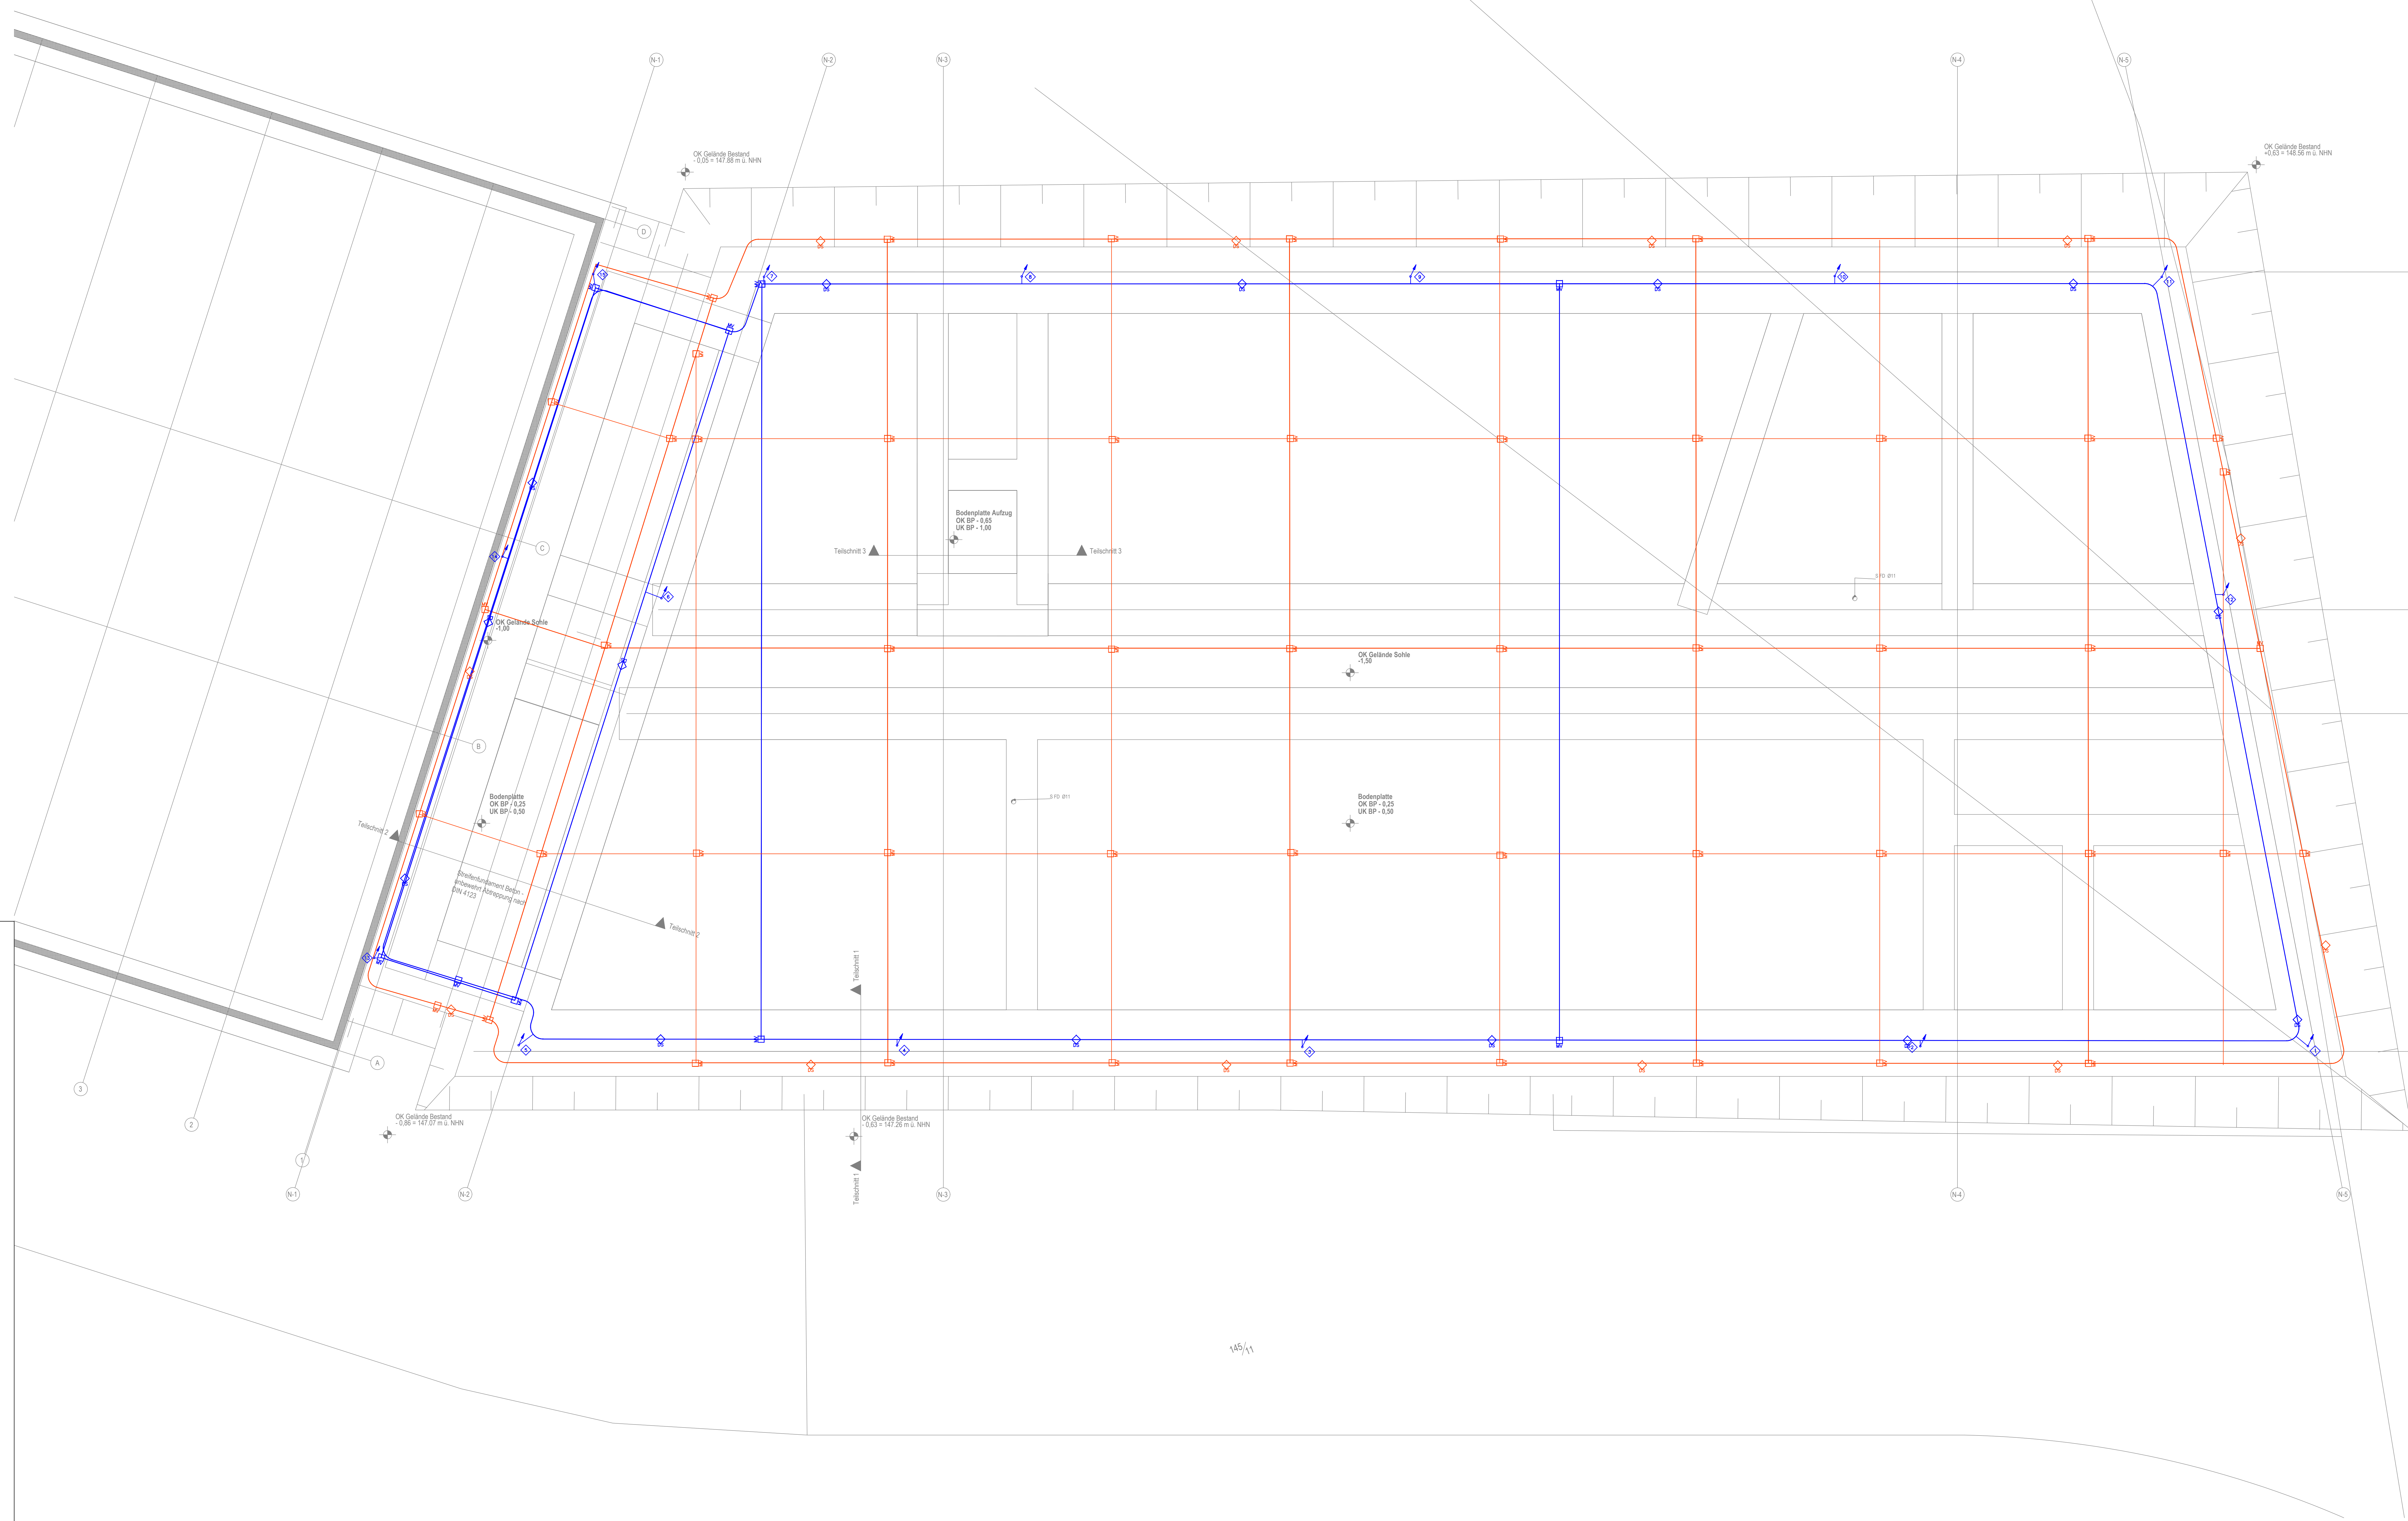

001		Multifunktions-Verbinder Multifunction connector C/4-Z/Symbolle Standard/BS-53368.DWE, "0"temple, 22.0 St / m / Dehnstück
002		Spann-Element C/4-Z/Symbolle Standard/BS-53375.DWE, 27.0 St / m /
003		Fu-Ender, Stahl, HxB=30.0x3.50mm hochkant Summerlänge 129.59 m
004		Ma-Ender, Stahl, HxB=30.0x3.50mm hochkant Summerlänge 40.60 m
005		Maschen-Ender, Stahl, HxB=30.0x3.50mm hochkant Summerlänge 36.38 m
006		Fu-Ender, Stahl, HxB=30.0x3.50mm hochkant Summerlänge 125.70 m
007		Band-Ender, Stahl, HxB=30.0x3.50mm hochkant Summerlänge 140.34 m

Alle Maßangaben auf den Plänen sind vor Beginn der jeweiligen Arbeiten am Bau zu überprüfen. Bei Nichtübereinstimmung mit den tatsächlichen Gegebenheiten ist die Bauleitung unverzüglich zu informieren. Dies gilt auch bei Widersprüchen in den Planungsunterlagen und/ oder erkennbaren Planungsfehlern. Planungsänderungen bleiben vorbehalten. Für den Einbau von Bauteilen gelten, neben anerkannten Regeln der Technik, die Einbau- und Montagevorschriften des Herstellers. Diese Planungsunterlagen gelten nur in Verbindung mit den Ausführungszeichnungen des Architekten.

[illegible]